




### LEGENDA

- elementy projektowane**
- krawężnik betonowy
  - krawężnik betonowy wtopinoy
  - pobocze
  - krawędź jezdni
  - chodnik
  - ścieżka rowerowa z ciągiem pieszym
  - zatoka autobusowa
  - zjazd publiczny z bet. asfaltowego
  - zjazd indywidualny z kostki betonowej
  - wpust z studnią i przykanalikiem
  - kanał teletechniczny
- elementy pozostałe**
- drzewa do usunięcia
  - słup do usunięcia
  - nowa lokalizacja słupa
  - istniejący rów/skarpa do odmulenia /wyprofilowania
  - przechyłka (rampa) 2%
  - granica opracowania
  - granica opracowania - działki po podziale

*Przebieg sygnalizacji świetlnej  
może do czasu projekt*

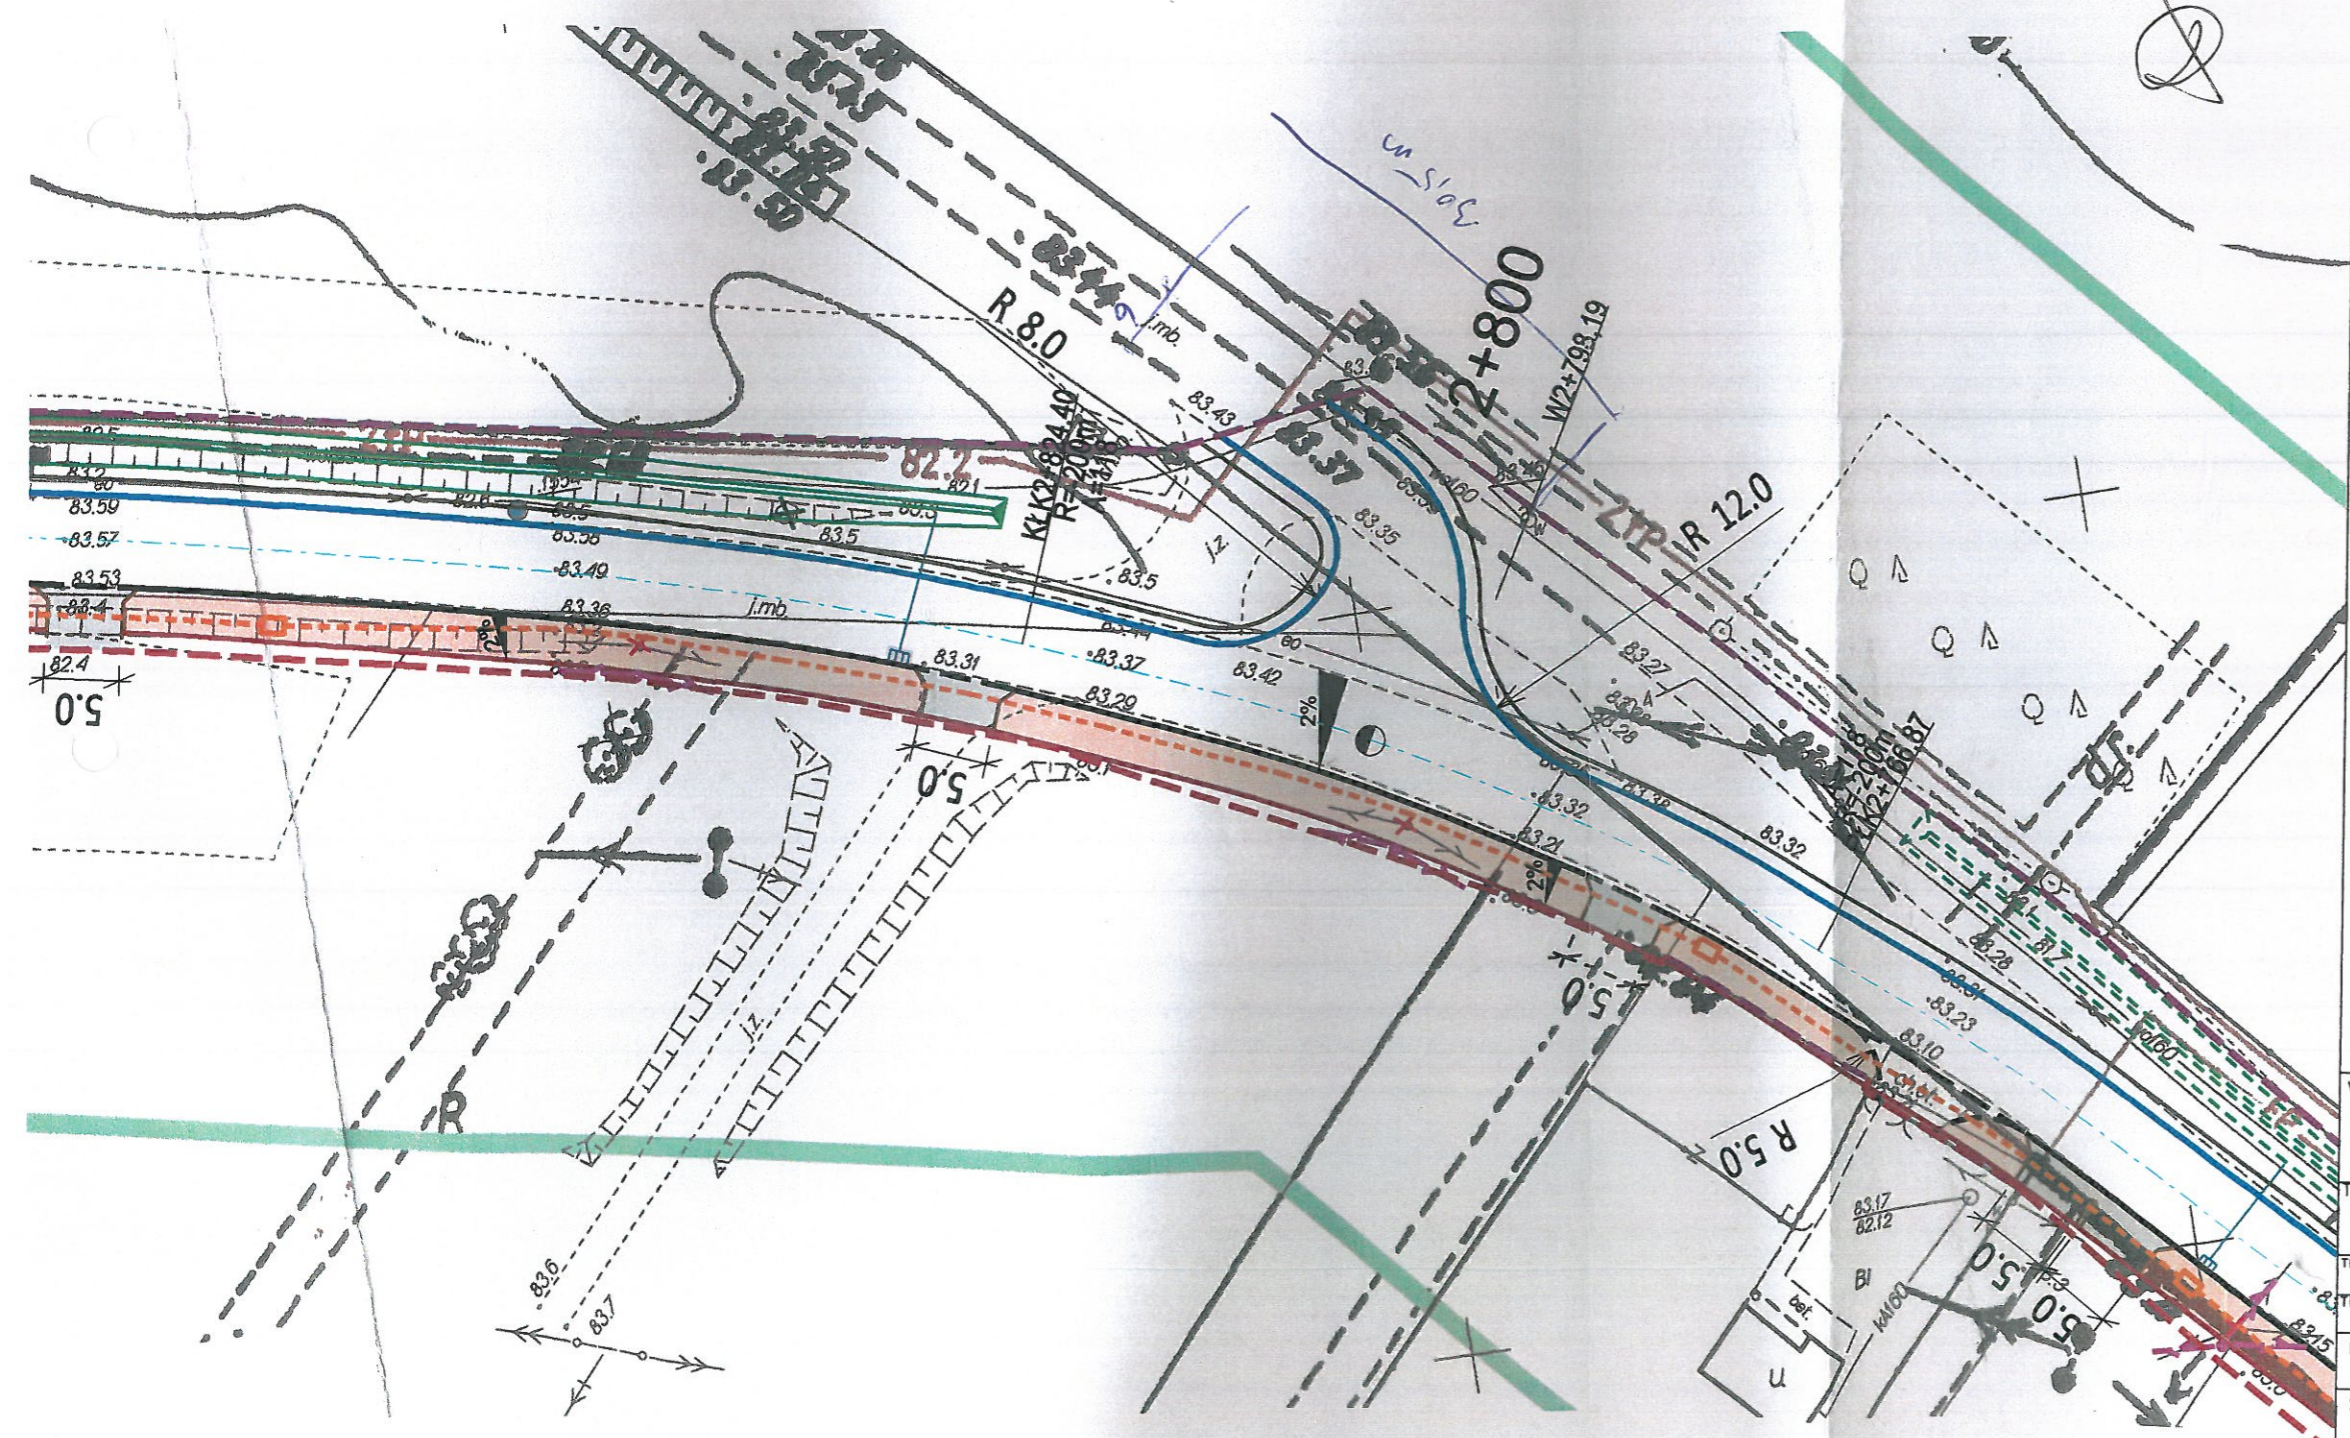

Wykonawca: RAWAY Rafał Piotrowski 02-170 W-wa ul. Słowicza 33 NIP 7722240183		Zamawiający: Zarząd Powiatu Wołomińskiego, 05-200 Wołomin, ul. Prądyńskiego 3	
Temat: Rozbudowa drogi powiatowej nr 4303W na odcinku przejazd PKP w Radzyminie Łąki			
TOM I PROJEKT ZAGODPODAROWANIE TERENU		TOM II PROJEKT ARCHITEKTONICZNO-BUDOWLANY	
Projektant: mgr inż. Rafał Piotrowski	nr upr. LOD/2098/P00D/13	Podpis:	
Sprawdzający: mgr inż. Andrzej Jacewski	MAZ/005/P00D/10	Podpis:	
Nazwa rys. Plan syt. - wysokościowy	Stadium: PB	Skala: 1:500	Data: 12.2016r.
			Nr rys. 2