

w sprawie wyrażenia zgody na realizację inwestycji liniowej: budowę linii kablowej niskiego napięcia wraz ze złączem kablowo – pomiarowym w celu zasilenia obiektu oświatowego na działce ewidencyjnej 116/1 i 116/2 z obrębu 0019-19 miasta Wołomin.

Na podstawie art. 25b ustawy z dnia 21 sierpnia 1997 r. o gospodarce nieruchomościami (Dz. U. z 2010 r. Nr 102, poz. 651 z późn. zm.) oraz art. 13 ust 1 ustawy z dnia 5 czerwca 1998 o samorządzie powiatowym (Dz. U. z 2001 r. Nr 142, poz. 1592 z późn. zm.) Zarząd Powiatu Wołomińskiego uchwała, co następuje:

§ 1

Postanawia wyrazić zgodę PGE Dystrybucja S.A., 20-340 Lublin, ul. Garbarska 21A na realizację inwestycji liniowej: budowę linii kablowej niskiego napięcia wraz ze złączem kablowo – pomiarowym w celu zasilenia obiektu oświatowego na działce ewidencyjnej 116/1 i 116/2 z obrębu 0019-19 miasta Wołomin, stanowiącej własność Powiatu Wołomińskiego, uregulowanej w księdze wieczystej nr KW WA1W/00002842/0 i KW WA1W/00003500/8 położonej w Wołominie przy ul. Armii Krajowej 38, zgodnie z załącznikiem graficznym dołączonym do uchwały.

§ 2

Uchwała wchodzi w życie z dniem podjęcia.



STAROSTA

Piotr Uściński

NACZELNIK WYDZIAŁU
Gospodarstwa Nieruchomościami


Jolanta Zalewska-Czarnak

MAPA DO CELÓW PROJEKTOWYCH

Skala: 1:500
 Miejscowość: m. Wołomin, al. Armii Krajowej
 Jednostka ewidencyjna: 143412_4
 Obręb: 0019 - 19, dz. ew. 107, 116/1, 116/2, 117
 Oznaczenie kancelaryjne zgłoszenia pracy geodezyjnej:
 KERG: 124-1047/2012, l. dz. 7748/2012
 Nazwa układu współrzędnych:
 prostokątnych płaskich: 2000 strefa 7
 układu wysokości: Kronsztadt 86
 Oznaczenie granic obszaru, który był przedmiotem
 aktualizacji: kolor zielony
 Pomiar aktualizacyjny wykonano: 16. lipca 2012
 Mapa do celów projektowych została wykonana bez
 ustalenia, czy w granicach działek ewidencyjnych
 oznaczonych numerami 107, 116/1, 116/2, 117 grunt
 został obciążony służebnościami gruntowymi.
 Na terenie przedstawionym na niniejszej mapie może wystąpić
 dodatkowe uzbrojenie podziemne nie posiadające dokumentacji
 w instytutach branżowych i nie dające się wykryć aparaturą.
 Mapa niniejsza może służyć do opracowania projektu
 technicznego i uzgodnienia w Zespole Uzgodnień Dokumentacji

"NORTH"
 USŁUGI GEODEZYJNE I PROJEKTOWE
 inż. Paweł Piotrkowicz
 05-230 Kobyłka, ul. Słowackiego 13 A
 tel. (0-22) 786-23-34, 0-502-067-425
 REGON 016173432, NIP 125-063-31-03

GEODETA UPRAWNIONY
 inż. Mariusz Krawczyk
 Nr upr. 19386

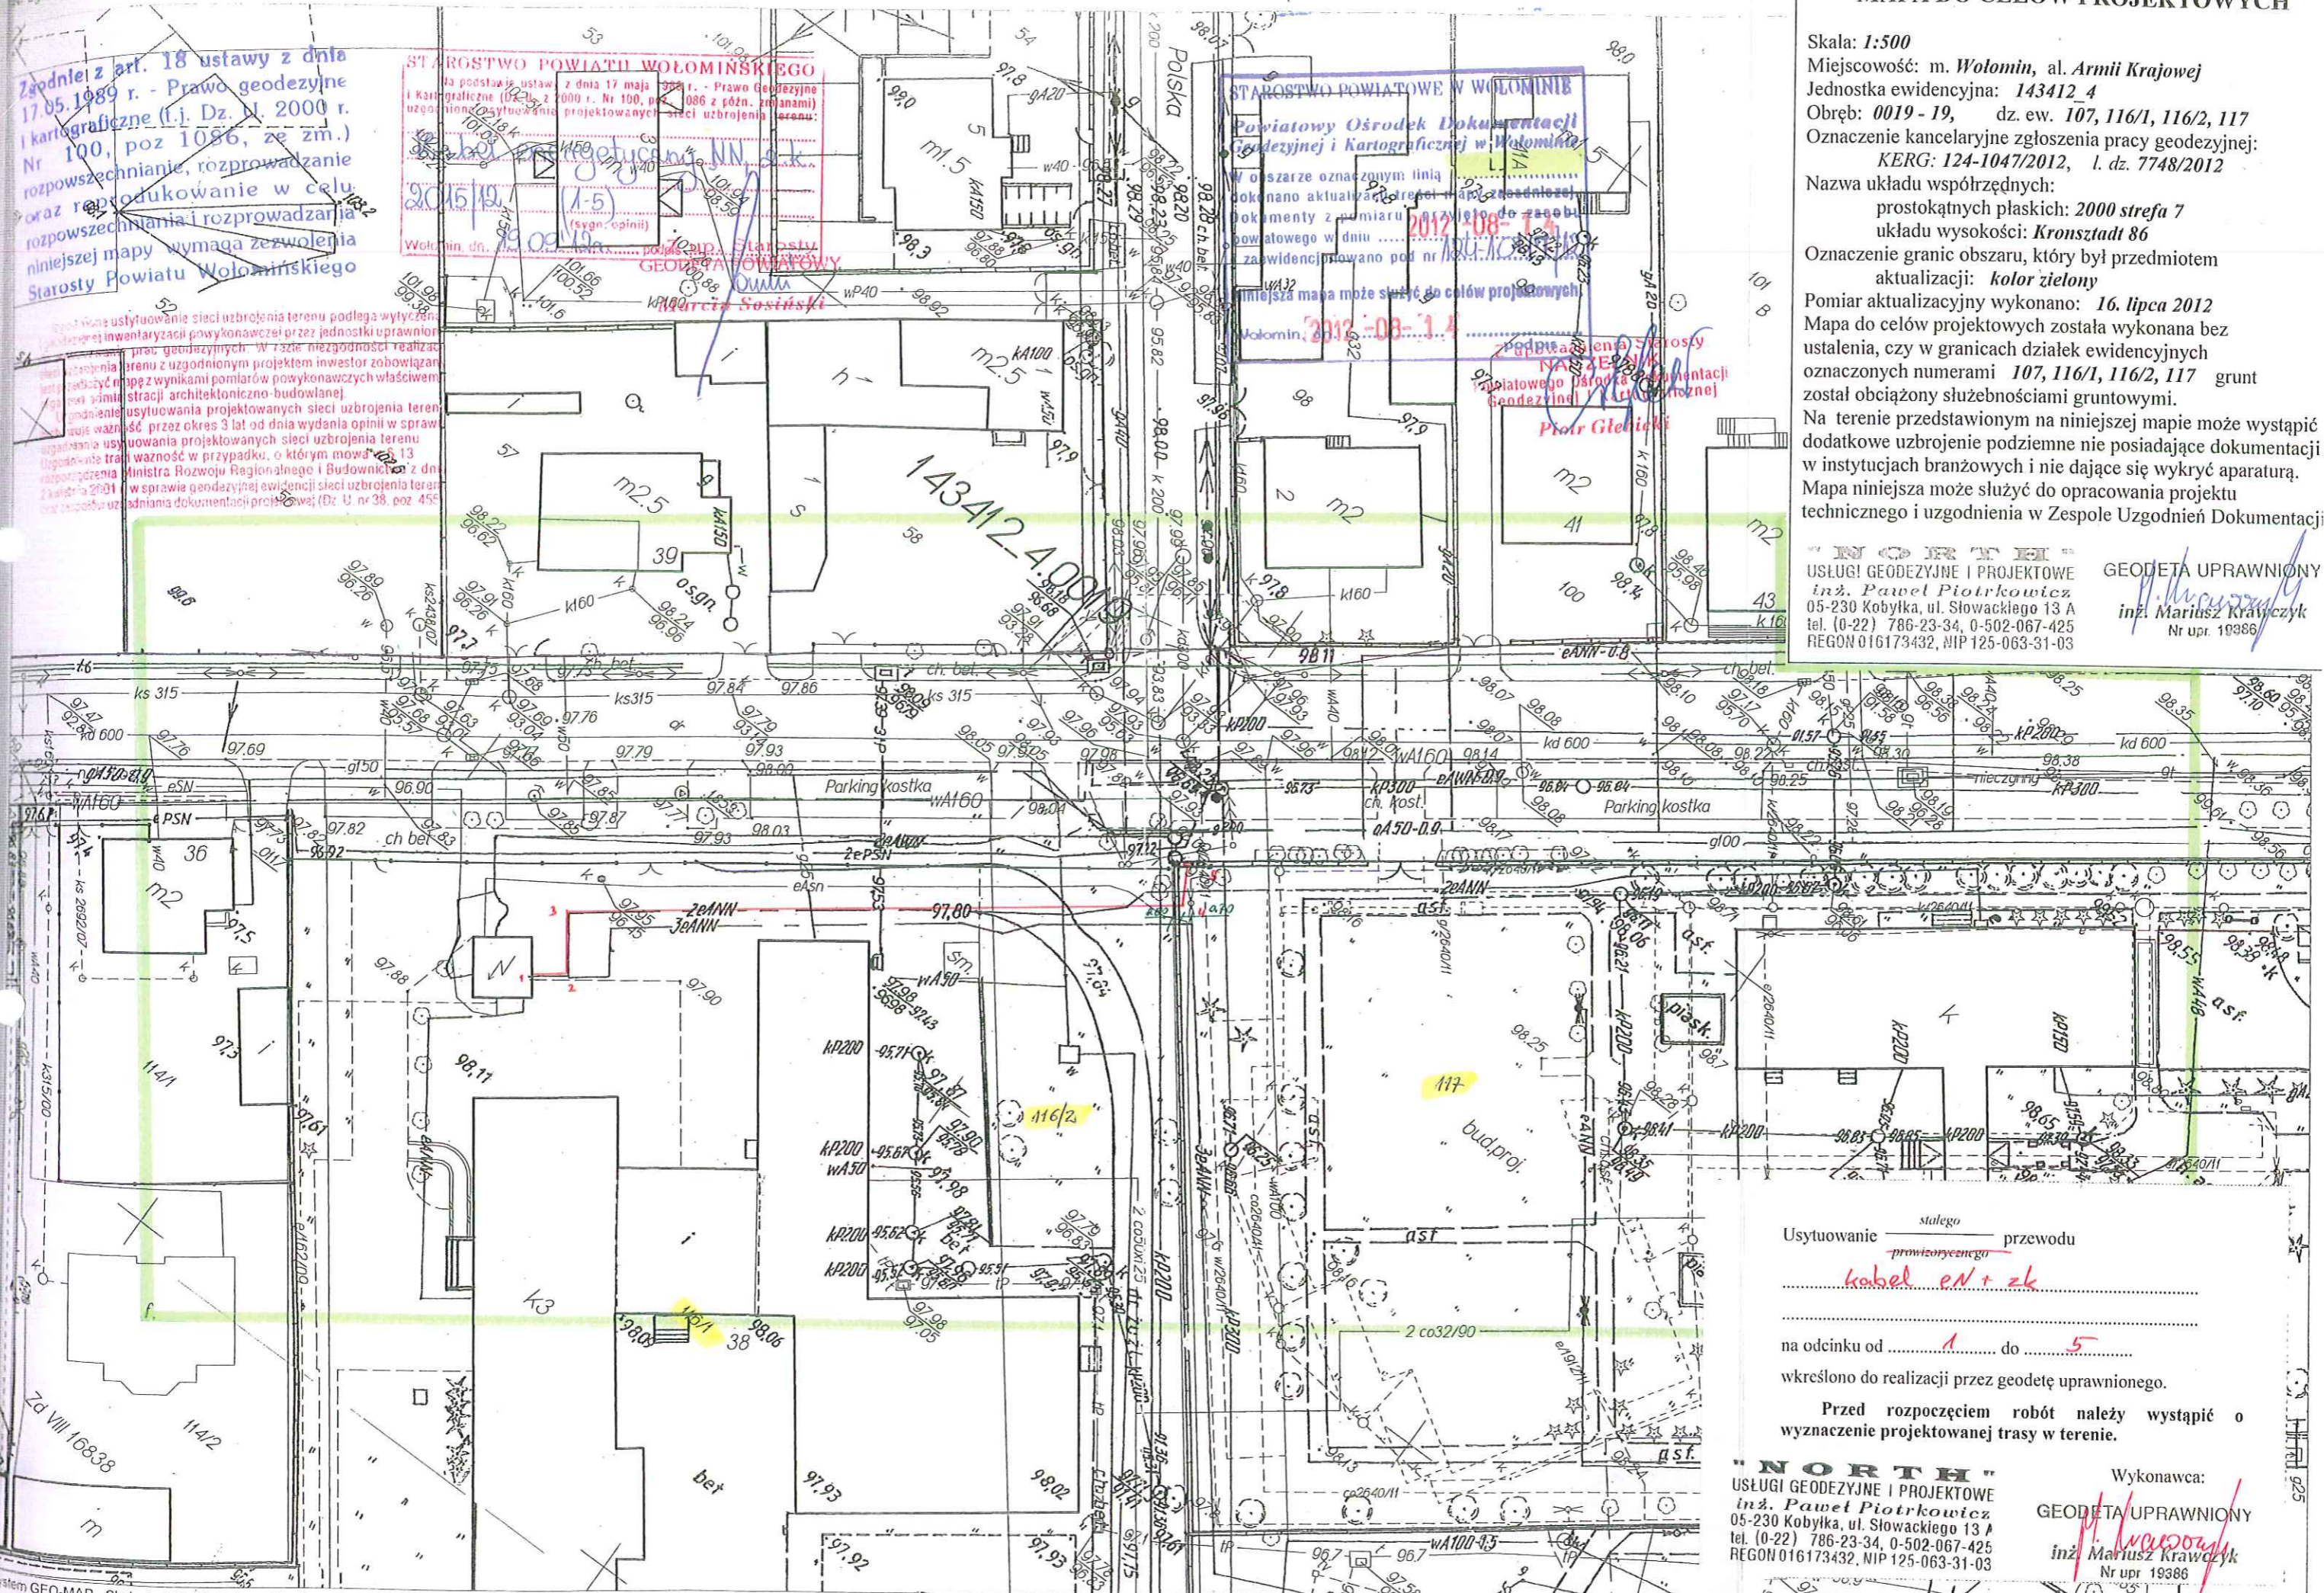

Usytuowanie stałego przewodu
~~przewodzonego~~
kabel en + zk

na odcinku od 1 do 5
 określono do realizacji przez geodetę uprawnionego.

Przed rozpoczęciem robót należy wystąpić o
 wyznaczenie projektowanej trasy w terenie.

"NORTH"
 USŁUGI GEODEZYJNE I PROJEKTOWE
 inż. Paweł Piotrkowicz
 05-230 Kobyłka, ul. Słowackiego 13 A
 tel. (0-22) 786-23-34, 0-502-067-425
 REGON 016173432, NIP 125-063-31-03

Wykonawca:
 GEODETA UPRAWNIONY
 inż. Mariusz Krawczyk
 Nr upr. 19386