
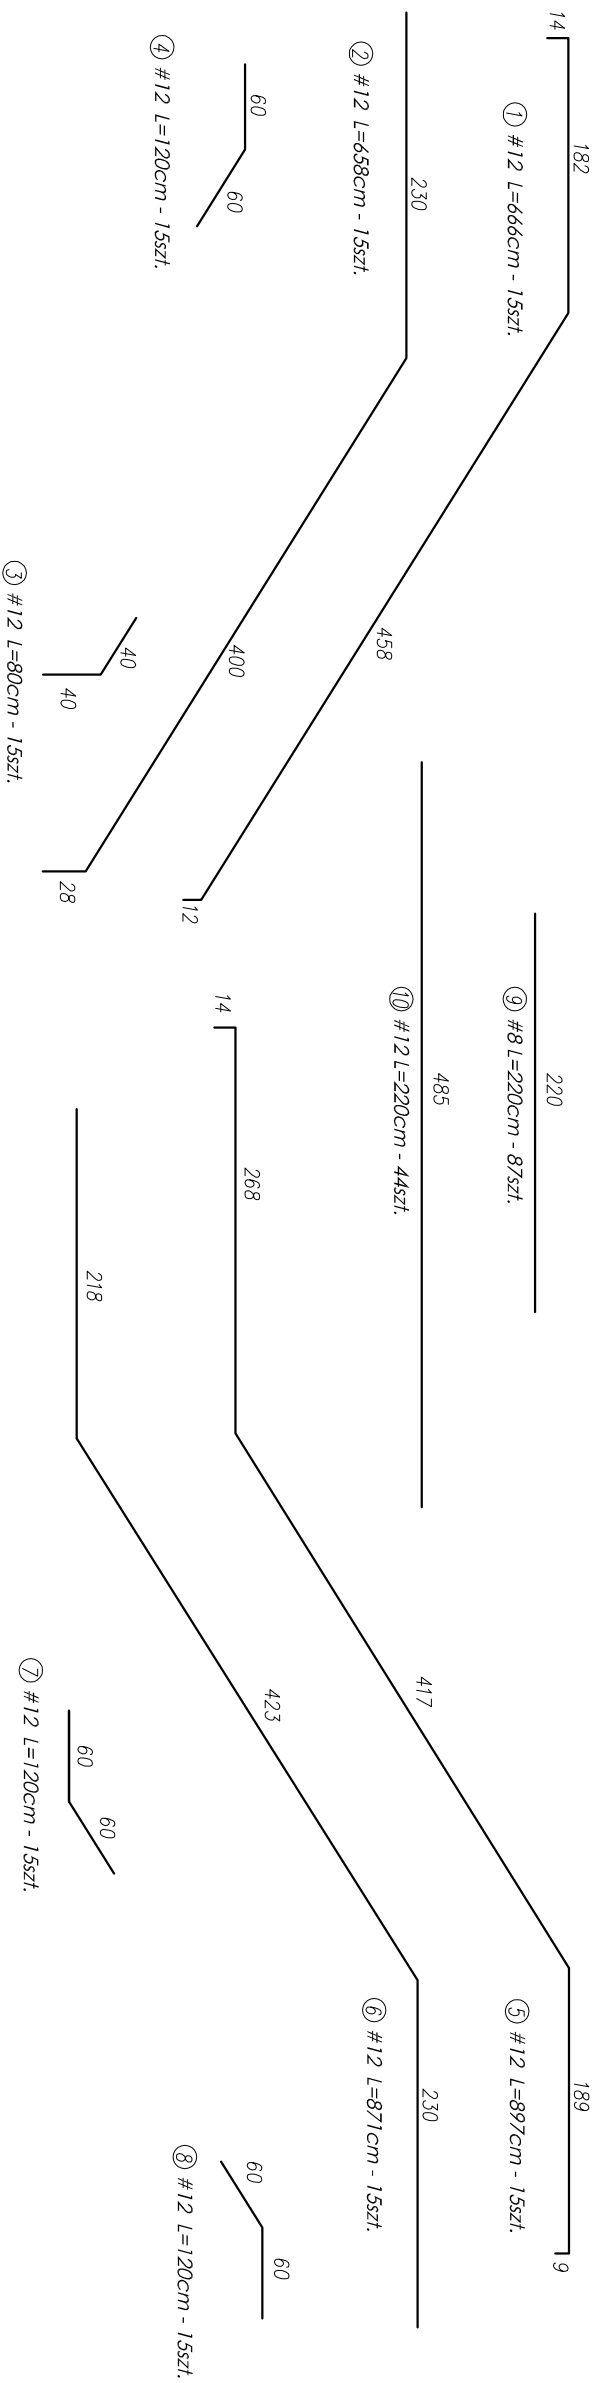


# KLATKA SCHODOWA – PRZEKRÓJ

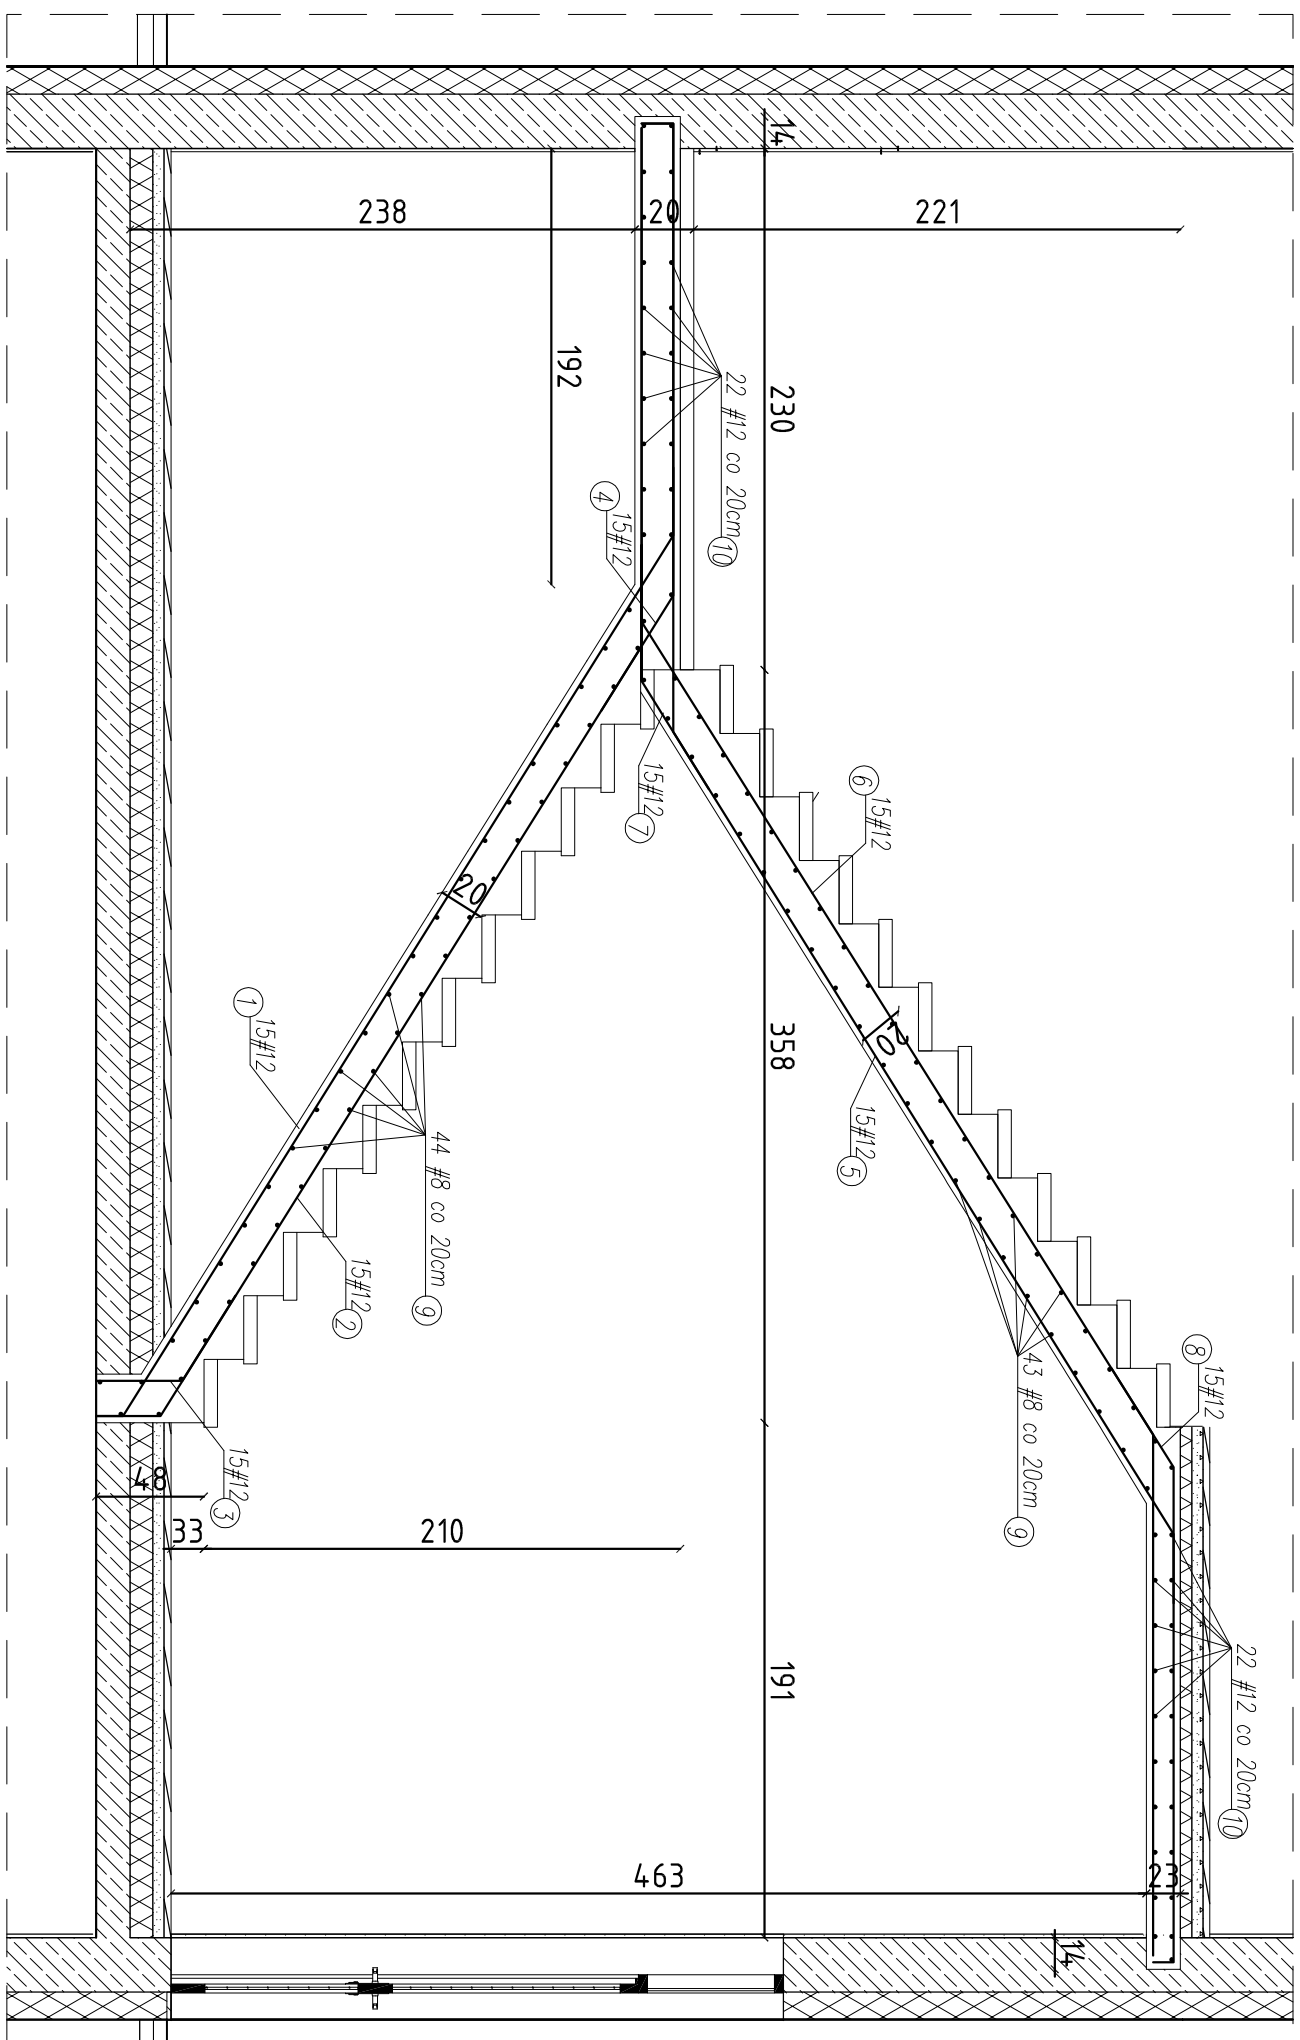

- \* Beton C20/25 (B -25)
- \* Stal zbrojeniowa (#) BS500
- \* Otulina 2,5cm
- \* Stosować zakład min. 400

## WYMIARY W CENTYMETRACH

Inwestor: Starostwo Powiatu Wołomińskiego;  
 ul. Prądzyńskiego 3, 05-200 Wołomin  
 tel. (22) 787-43-01, 03, 04  
 Tytuł: ROZBUDOWA BUDYNKU II LICEUM  
 OGÓLNOKSZTAŁCĄCEGO  
 zatwierdzonego decyzją o pozwoleniu na budowę nr Decyzja nr  
 473/112 z dnia 24.10.2012  
 adres: dz. ew. 3/1 i 3/7 w obrębie 0026-05-06  
 ul. Konstytucji 3 maja 26 w Radzyminie,  
 woj. mazowieckie

jednostka projektowa  
**QUARTUM**  
 Biuro Projektowe  
 ul. Wysoka 68a/6 17-300 Sieniatyżce  
 www.quartum.pl, e: biuro@quartum.pl  
 NIP: 544-132-57-16, REGON 200418012

Projektant: mgr inż. arch. Cezary Jaszczołt  
 Bl. PdOKK/123/2009  
 ARCHITEKTURA  
 mgr inż. Henryk Kow 1n /an  
 KOW 1n /an  
 mgr inż. Henryk Barcewicz  
 ul. Brodniejskiego 2/39  
 18-200 Brodnia  
 ulic. pro. 100m 1090  
 INSTALACJE SANITARNE  
 INSTALACJE ELEKTRYCZNE

nazwa rysunku: PRZEKRÓJ KLATKI SCHODOWEJ  
 KONSTRUKCJA  
 format: K/PB/03.0  
 skala: 1 : 30  
 nr rysunku:  
 faza projektu: PROJEKT BUDOWLANY ZAMIENNY  
 data: 15.III.2015  
 Projekt chroniony prawem autorskim.