



- LEGENDA:**
- granica pasa drogowego
 - nawierzchnia istniejących chodników
 - nawierzchnia istniejących zjazdów i parkingów
 - nawierzchnia z kosieli betonowej typu "Izolant" czerwony, gr. 5 cm
 - nawierzchnia z kosieli betonowej typu "Beton" szary, gr. 8 cm
 - nawierzchnia asfaltowa (nakładka asfaltowa)
 - umocnienie brukowcem na warstwie chropo betonowej
 - umocnienie skarpki płytami szorstkimi 60x40x10
 - posadzki brukowe
 - humusowienie i obsianie trawą
 - krawężnik betonowy zwykły 20x30 cm
 - krawężnik betonowy wstyczny 20x30 cm
 - spróchnik drogowy 10x25 cm
 - obrzeże betonowe 8x30 cm
 - rowy do odmulenia i wyprofilowania
 - przepusty do remontu
 - uzupełnienie przepustu wraz z odwróceniem ścianki czołowej
 - szkiełko podchodnikowy z rur PCV Ø 200
 - woski i dyszczyki Ø50 z wyjątkiem do rowa prostopadłego przykrawężnik Ø 200
 - wytyczenie typu dziurzyńskiego

POWIAT WOLOMIŃSKI	1:500
ul. Pradzińskiego 3, 05-200 Wolomin	
Przebudowa drogi powiatowej nr 1344W w miejscowościach Jadów, Wólka, Myszadło, gm. Jadów	01.2015
Plan zagospodarowania terenu	1


Przekrój normalny
chodnik przy krawędzi jezdni

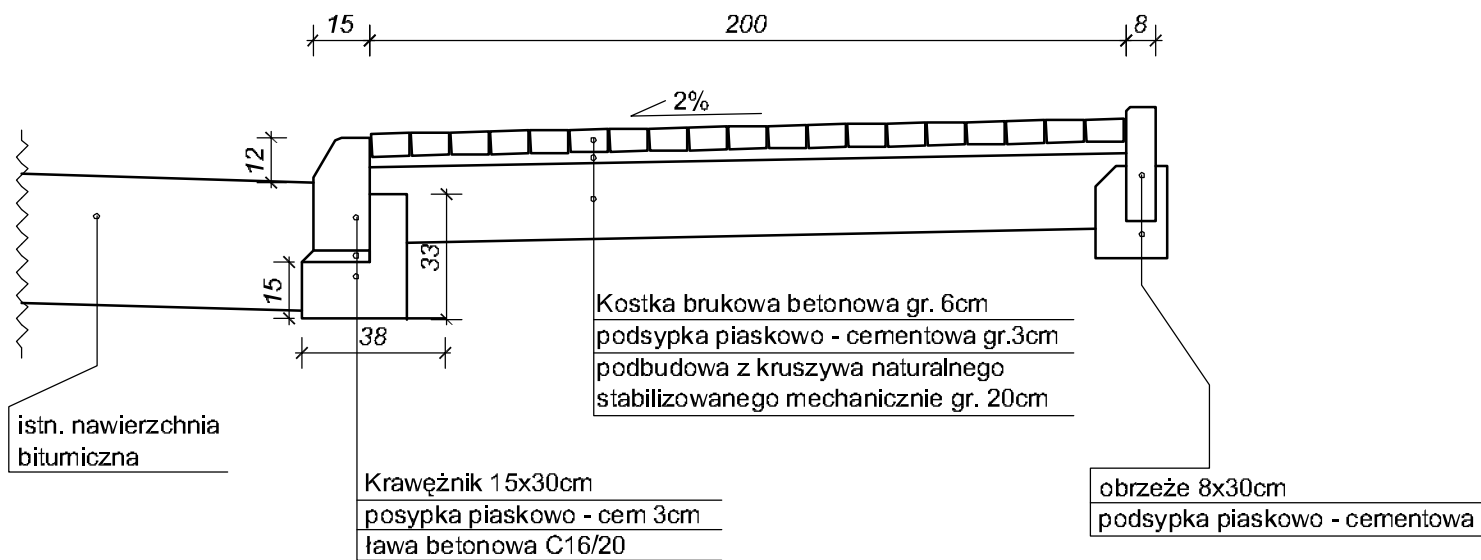


Przekrój normalny
zjazd

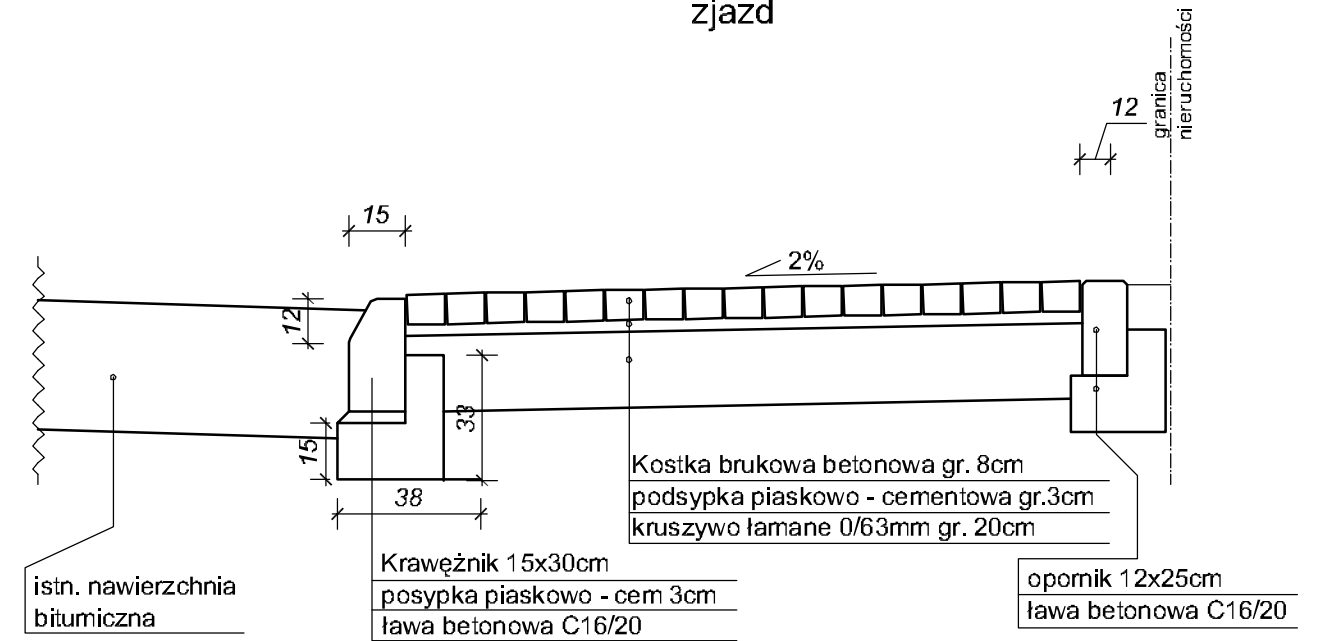

Przekrój normalny
chodnik

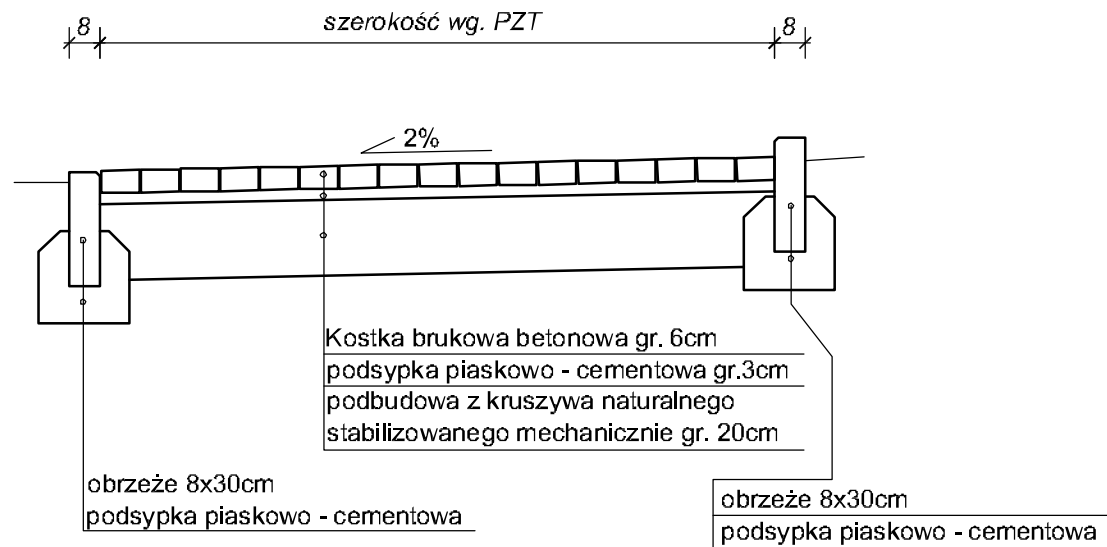


Przekrój normalny
opaska bezpieczeństwa

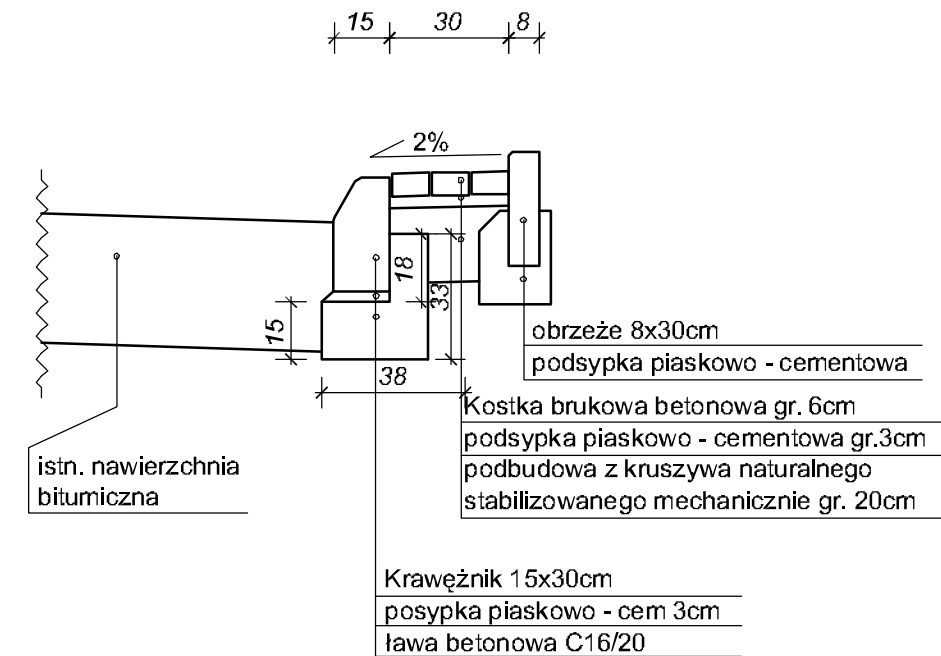


Inwestor: POWIAT WOŁOMIŃSKI ul. Prądzyńskiego 3; 05-200 Wołomin		Skala: 1:20	
Zadanie: Przebudowa drogi powiatowej nr 4344W, gm. Jadów		Data: 01. 2015	
Tytuł rysunku: Przekroje normalne		Nr rys.: 3.1	
Opracował:	Piotr Szymaniak	Podpis:	

Przekrój normalny
zatoka postojowa

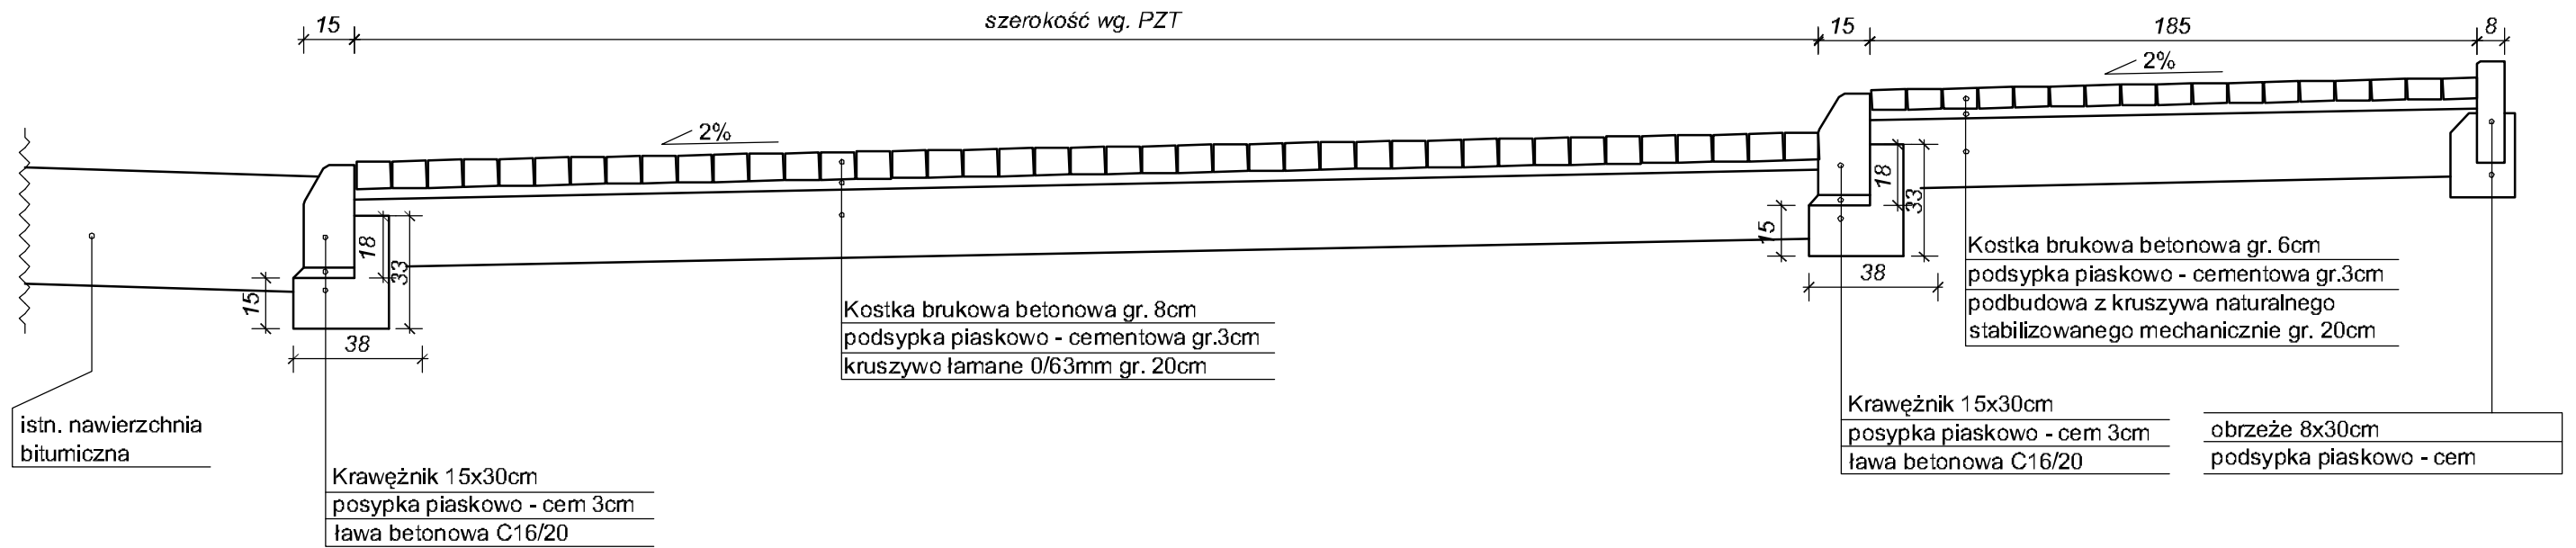


Przekrój normalny
chodnik ze ściekiem podchodnikowym

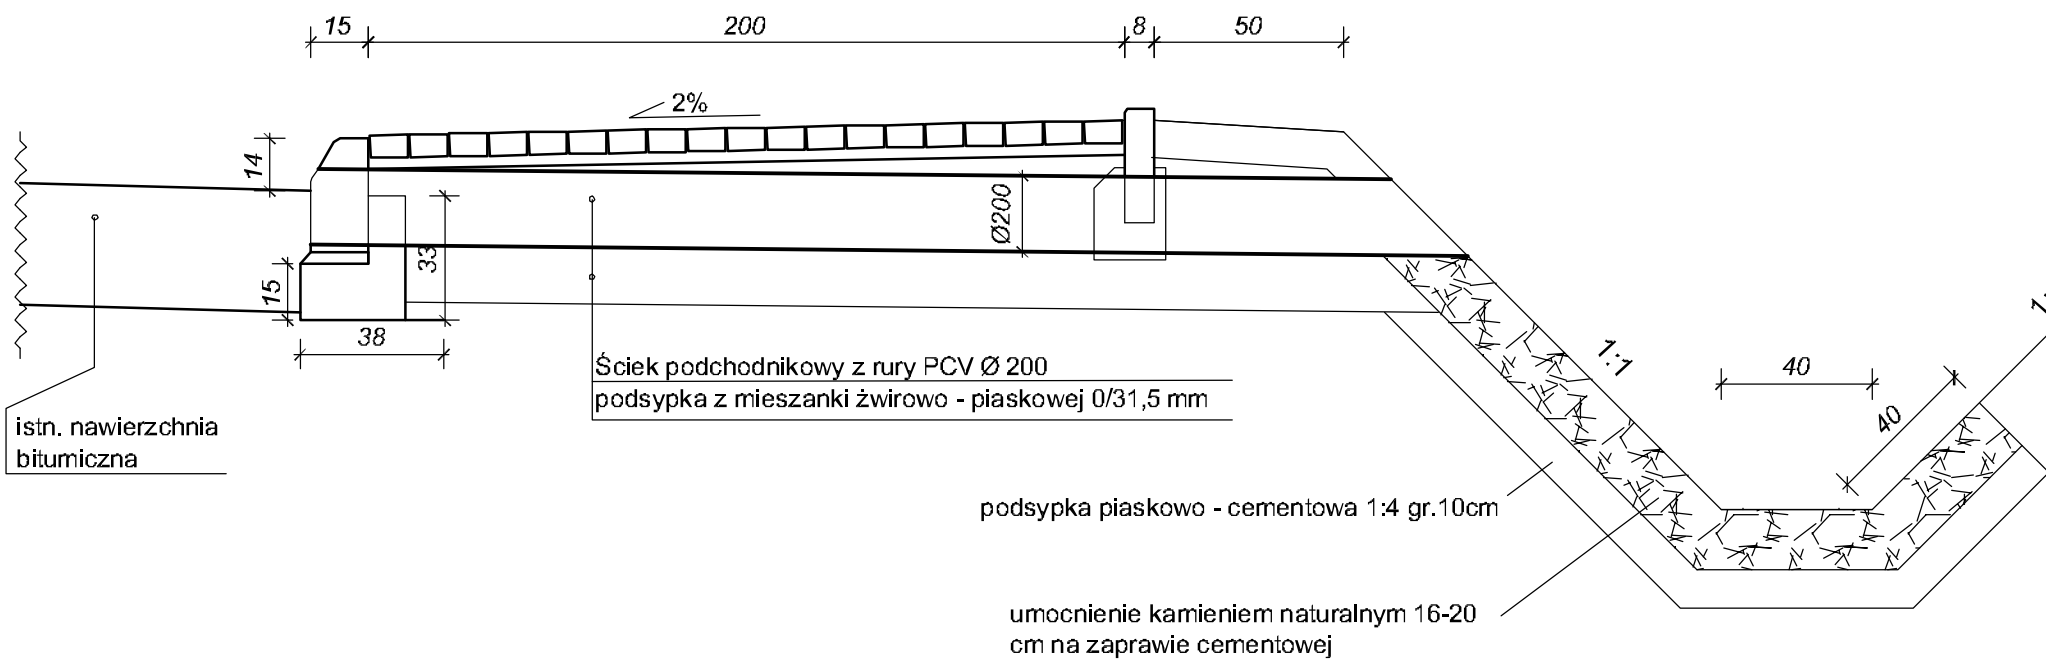

Inwestor: POWIAT WOŁOMIŃSKI ul. Prądzyńskiego 3; 05-200 Wołomin		Skala: 1:20	
Zadanie: Przebudowa drogi powiatowej nr 4344W, gm. Jadów		Data: 01. 2015	
Tytuł rysunku: Przekroje normalne		Nr rys.: 3.2	
Opracował:	Piotr Szymaniak	Podpis:	

Przekrój normalny
poszeżenie nawierzchni

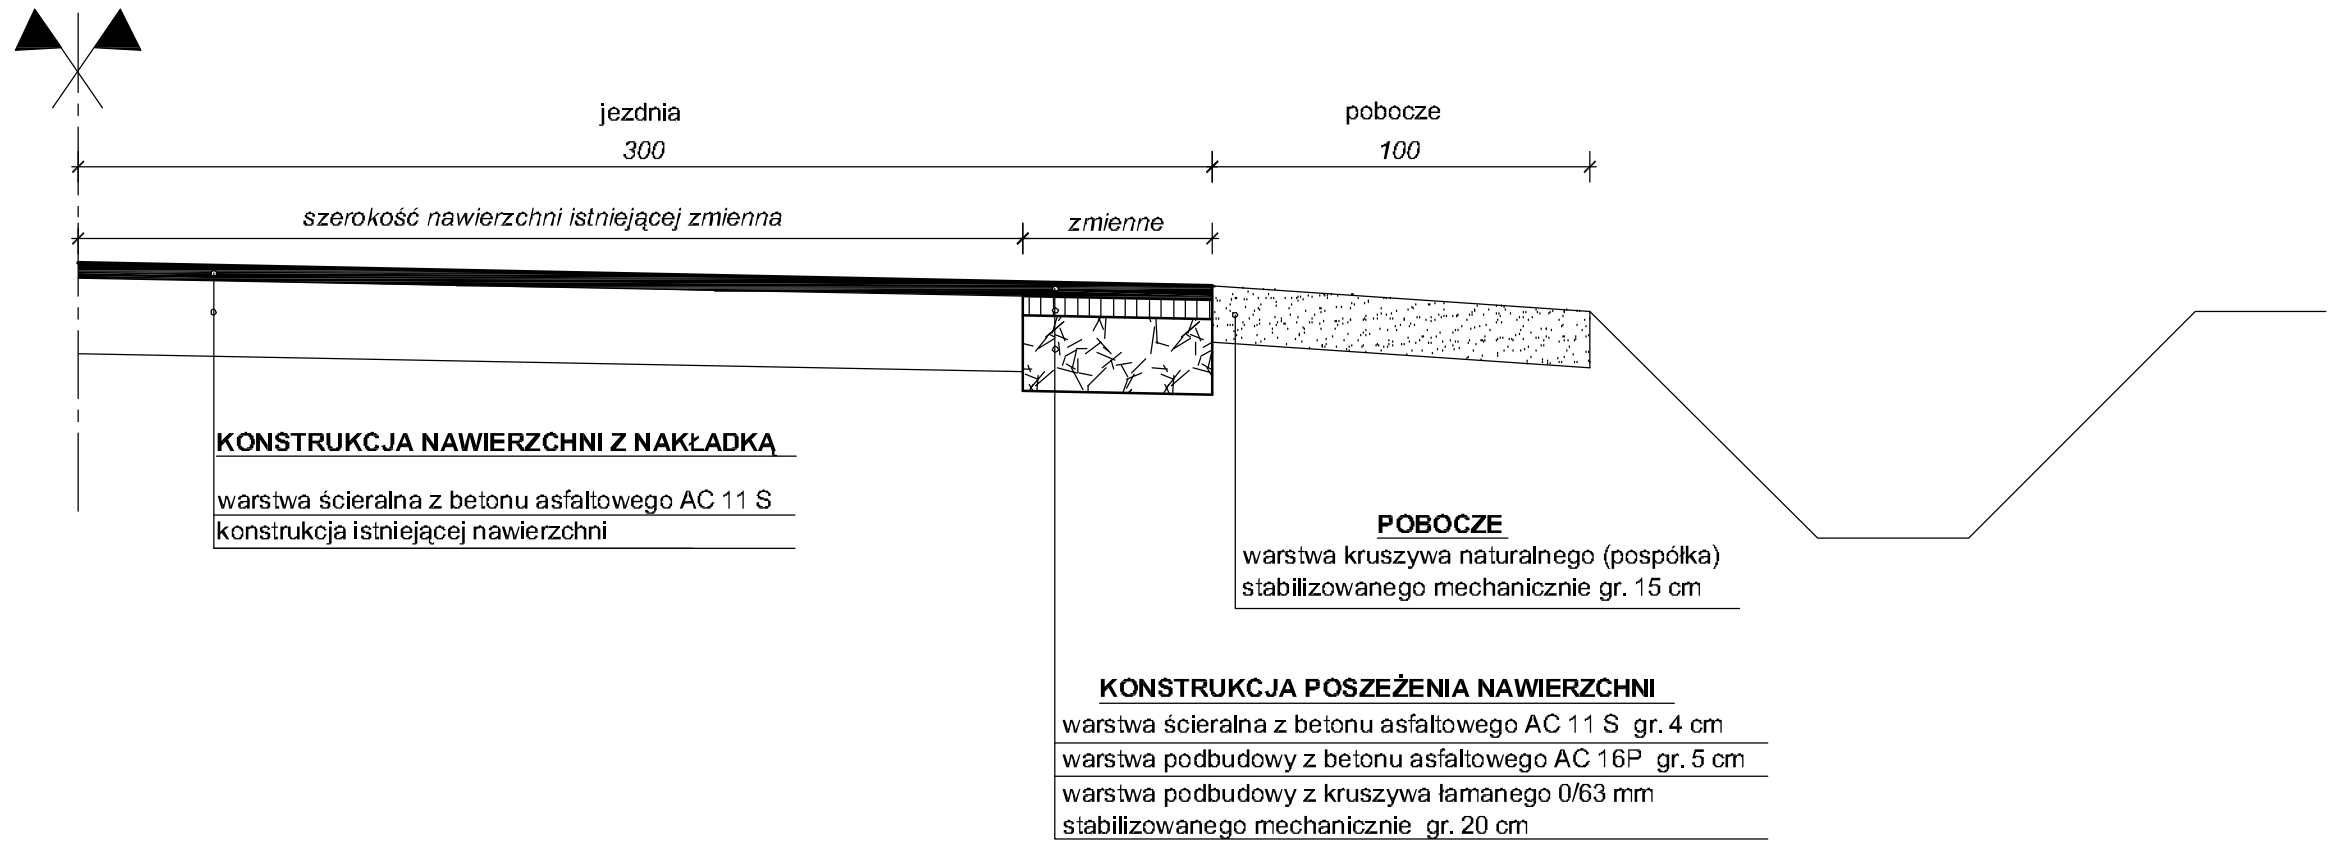

Inwestor: POWIAT WOŁOMIŃSKI ul. Prądzyńskiego 3; 05-200 Wołomin		Skala: 1:20	
Zadanie: Przebudowa drogi powiatowej nr 4344W, gm. Jadów		Data: 01. 2015	
Tytuł rysunku: Przekroje normalne		Nr rys.: 3.3	
Opracował:	Piotr Szymaniak	Podpis:	