


RZUT FUNDAMENTW

skala 1:50

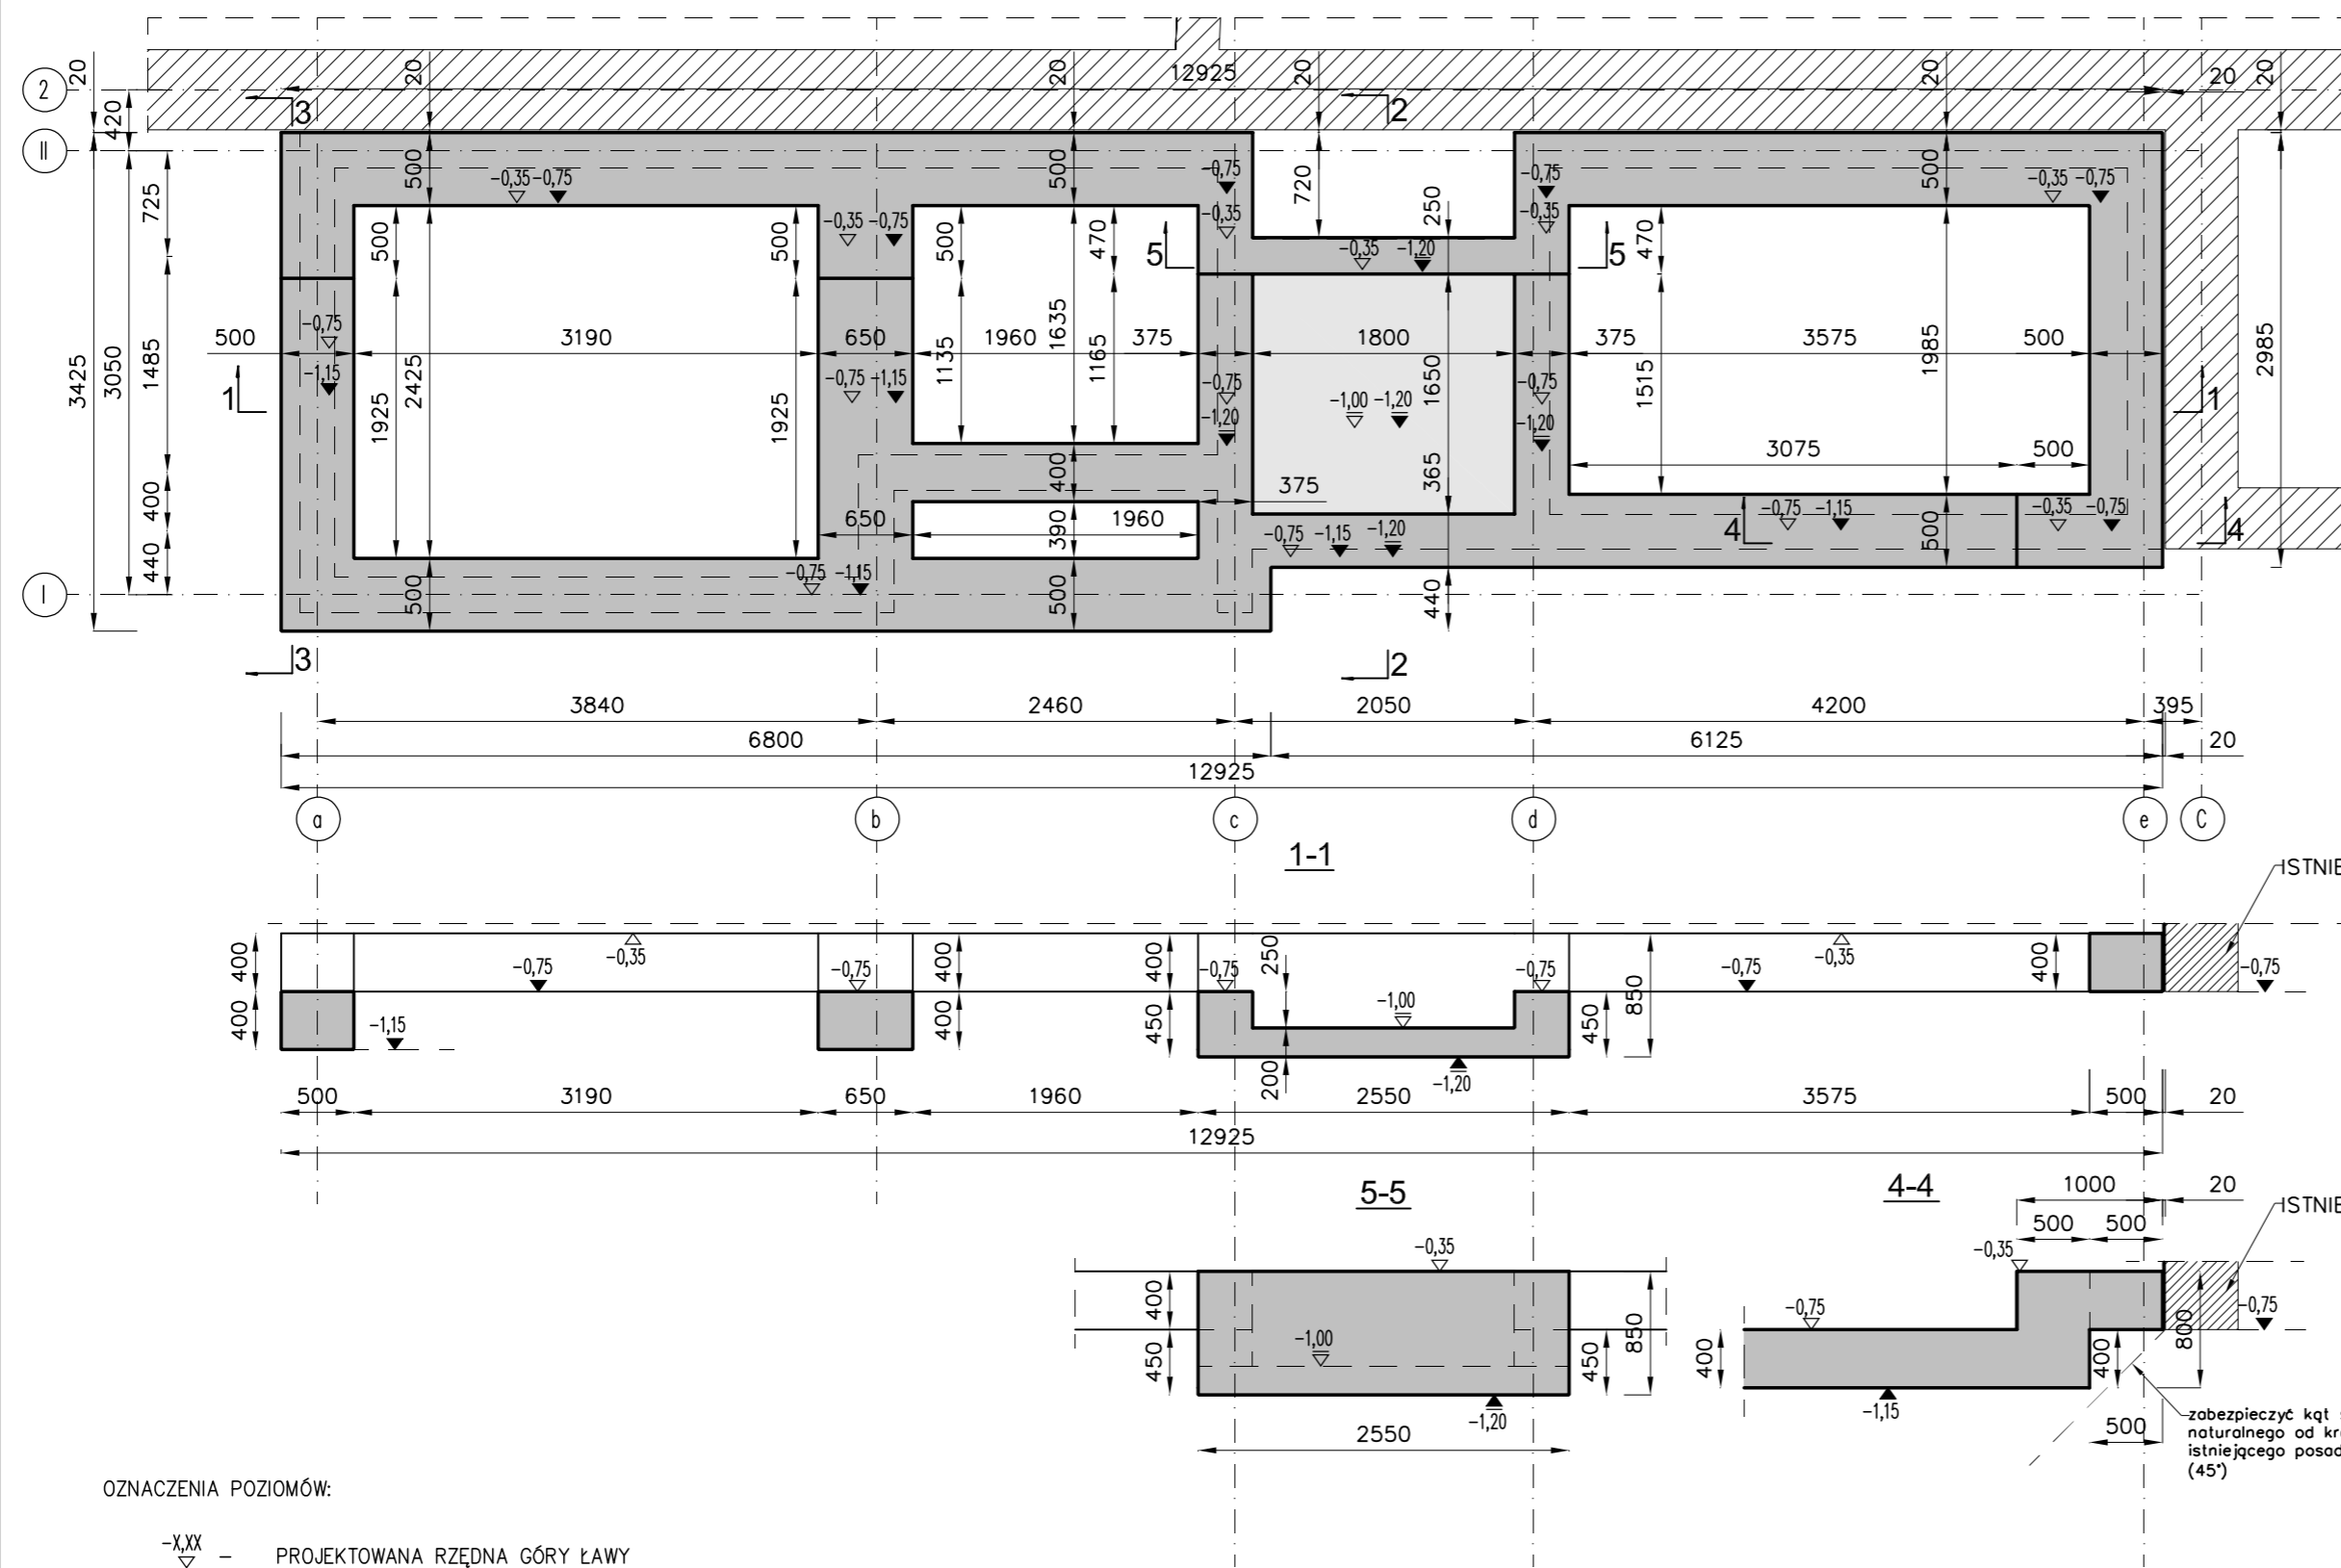


OZNACZENIA POZIOMÓW:

- x,xx ▽ - PROJEKTOWANA RZĘDNA GÓRY ŁAWY
- x,xx ▾ - PROJEKTOWANA RZĘDNA SPODU ŁAWY
- x,xx ▽ - PROJEKTOWANA RZĘDNA GÓRY PŁYTY (SZYB DŹWIGU OSOBOWEGO)
- x,xx ▾ - PROJEKTOWANA RZĘDNA SPODU PŁYTY (SZYB DŹWIGU OSOBOWEGO)

LEGENDA WYPEŁNIEŃ:

- PROJEKTOWANE ELEMENTY ŻELBETOWE
- ISTNIEJĄCE ŚCIANY MUROWANE

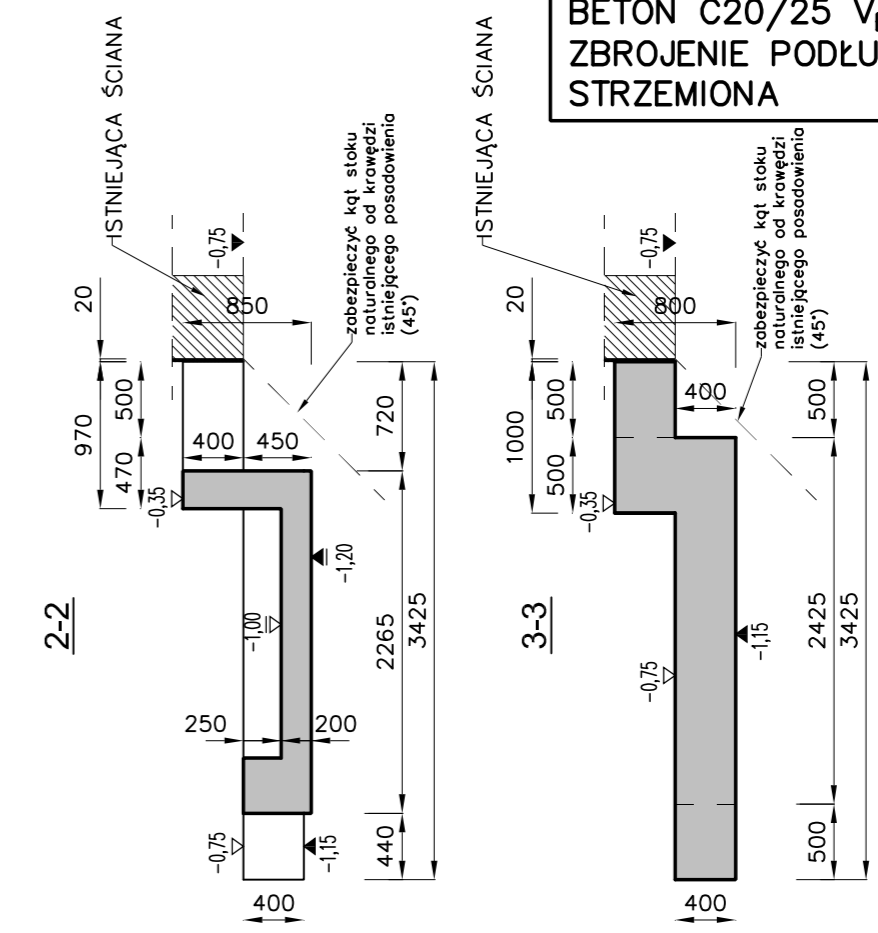

OTULINA – 5cm
 BETON C20/25 $V_{BET}=8,90m^3$
 ZBROJENIE PODŁUŻNE – A-IIIIN
 STRZEMIONA – A-0

UWAGA:

- ROZPATRYWAĆ ŁĄCZNIE Z RYSUNKAMI PRZEKROJÓW STANU PROJEKTOWANEGO; RYSUNKIEM ZBROJENIOWYM FUNDAMENTÓW
- PODCZAS WYKONYWANIA PRAC ZIEMNYCH NALEŻY ZACHOWAĆ SZCZEGÓLNA OSTROŻNOŚĆ I ODSUNĄĆ SIĘ Z WYKOPEM OD ISTNIEJĄCEJ ŚCIANY BUDYNKU; ZABRANIA SIĘ SCHODZENIEM Z POZIOMEM WYKOPU PONIŻEJ POZIOMU POSADOWIENIA CZĘŚCI ISTNIEJĄCEJ BUDYNKU
- OŚIE KONSTRUKCYJNE ODPOWIADAJĄ OSIOM PRZYJĘTYM NA RZUTACH KAŻDEJ Z KONDYGNACJI (OŚIE ŚCIAN NADZIEMIA)
- ŁAWY I PŁYTY ZAIZOLOWAĆ NP. SIMPLAST PRIMER+SIMPLAST FUNDAMENT LUB ABIZOL R+P LUB RÓWNOWAŻNE
- POZIOM PORÓWNAWCZY $\pm 0,00=97,96m$ n.p.m.

INWESTOR:	POWIAT WOŁOMIŃSKI UL. PRĄDZYŃSKIEGO 3, 05-200 WOŁOMIN		
OBIEKT:	BUDYNEK BIBLIOTEKI POWIATOWEJ, UL. OGRODOWA 1A, 05-200 WOŁOMIN, DZIAŁKA NR EW. 44, 45/1, 45/2, 45/3, 45/4, 46, OBRĘB NR 0028, JEDNOSTKA EW. 143412_4 WOŁOMIN-MIASTO		
TYTUŁ:	P.B. "PRZEBUDOWA I ROZBUDOWA BUDYNKU POWIATOWEJ BIBLIOTEKI PUBLICZNEJ, POŁOŻONEGO PRZY ULICY OGRODOWEJ 1A W WOŁOMINIE WRAZ Z BUDOWĄ PRZYŁĄCZY KANALIZACJI DESZCZOWEJ, KANALIZACJI SANITARNEJ, WODY ZIMNEJ, WEWNĘTRZNEJ LINII ZAŚILAJĄCEJ ORAZ BUDOWĄ CIĄGU PIESZO JEZDNEGO"		
RZUT FUNDAMENTÓW PROJEKTOWANEJ ROZBUDOWY			
"MABUD" BIURO USŁUG DLA BUDOWNICTWA, SPÓŁKA CYWILNA DANUTA I MARIAN MAZGAJ, ul. BIELIKA 53, 44-122 GLIWICE			
PROJEKTANT, SPECJALNOŚĆ: BUDOWLANO-KONSTRUKCYJNA	MGR INŻ. SEBASTIAN MAZGAJ	NR UPR. SLX/2469/PWOK/09	11-2016
SPRWDZAJĄCY, SPECJALNOŚĆ: BUDOWLANO-KONSTRUKCYJNA	INŻ. WALDEMAR DŁUGOSZ	NR UPR. SLX/2641/PWOK/09	11-2016
WSPÓŁPRACA, SPECJALNOŚĆ: BUDOWLANO-KONSTRUKCYJNA	MGR INŻ. JACEK JAMRÓZ	NR UPR. ---	11-2016
SKALA RYSUNKU:	1:50	NR PROJEKTU:	201609/PB
		NR RYSUNKU:	PB/01