

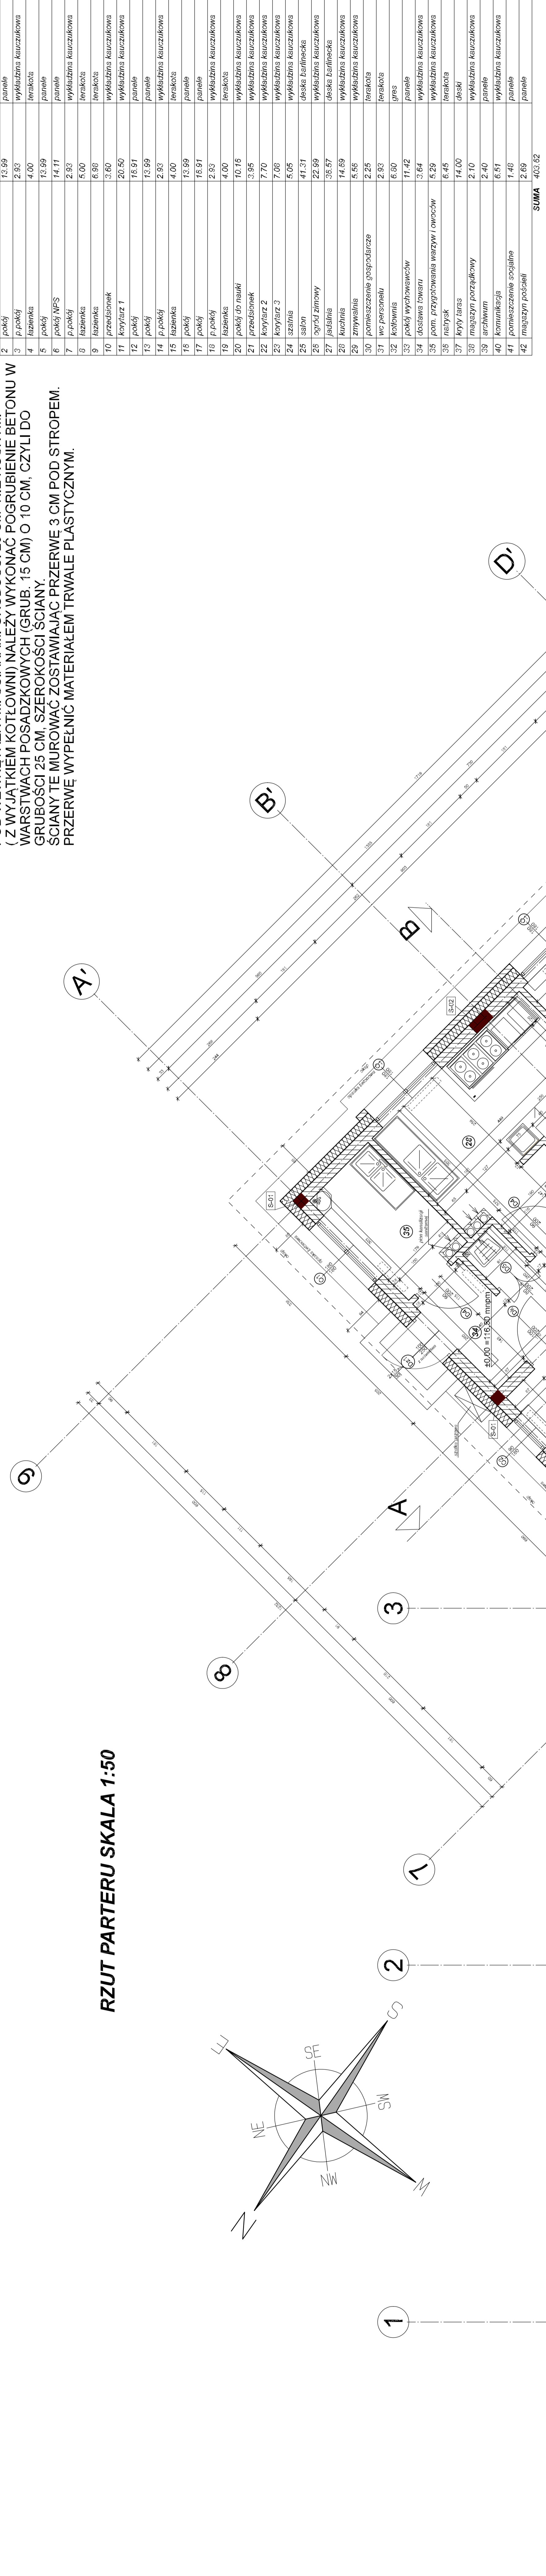


UWAGA!
 POD WEWNĘTRZNYMI ŚCIANAMI GRUBOŚCI 25 CM- NIE NOŚNYMI
 (Z WYĄTKEM KOTŁOWNI) NALEŻY WYKONAĆ POGRUBIENIE BETONU W
 WARSZTACH POSADZKOWYCH (GRUB. 15 CM) O 10 CM, CZYLI DO
 GRUBOŚCI 25 CM. SZEROKOŚCI ŚCIANY.
 ŚCIANY TE MUROWAĆ ZOSTAWIAJĄC PRZERWĘ 3 CM POD STROPEM.
 PRZERWĘ WYPEŁNIĆ MATERIAŁEM TRWAŁE PLASTYCZNYM.

RZUT PARTERU SKALA 1:50

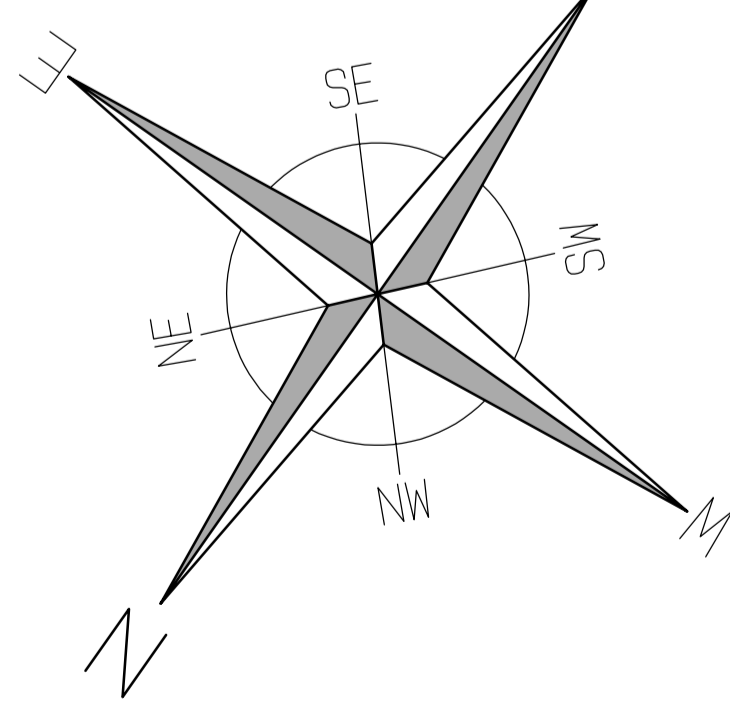

**STUDNIA REWIZYJNA
 SKALA 1:10**

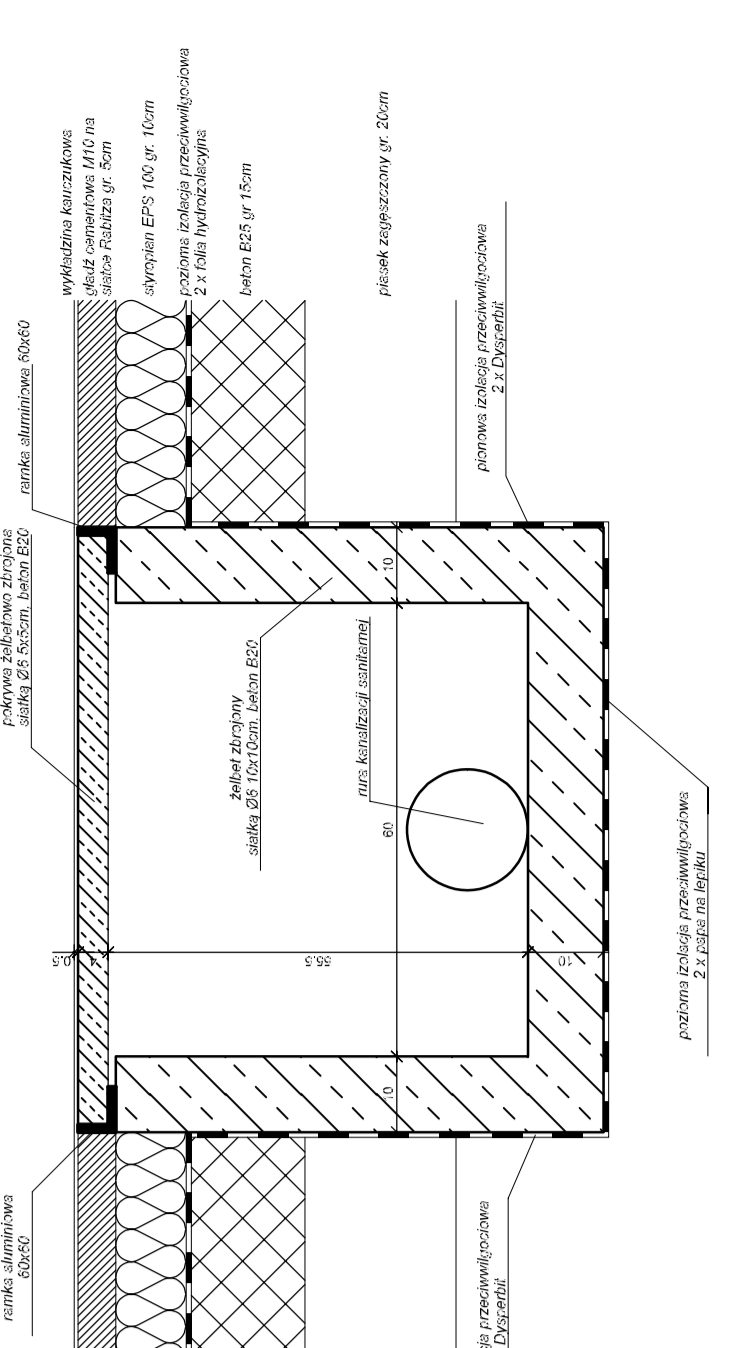

ZESTAWIENIE POWIERZCHNI	
Nr	Nazwa pomieszczenia
1	parapet
2	parapet
SUMA	
462,62	

ARBA

TEMAT: Dom Dziecka w Równem

SPECJALNOŚĆ: Architektura

RYSUNEK: Rzut parteru

AUTOR PROJEKTU: mgr inż. arch. Barbara Targowska - Upr-St-184/75

OPRACOWAŁ: mgr inż. Marcin Ralejczyk

SPRAWDZIŁ: mgr inż. arch. Janusz Targowski - Upr-St-558/73

STADIUM: Projekt wykonawczy

DATA: 30.11.2016r. SKALA: 1:50 Nr rys.: