



RZUT PARTERU 1:150

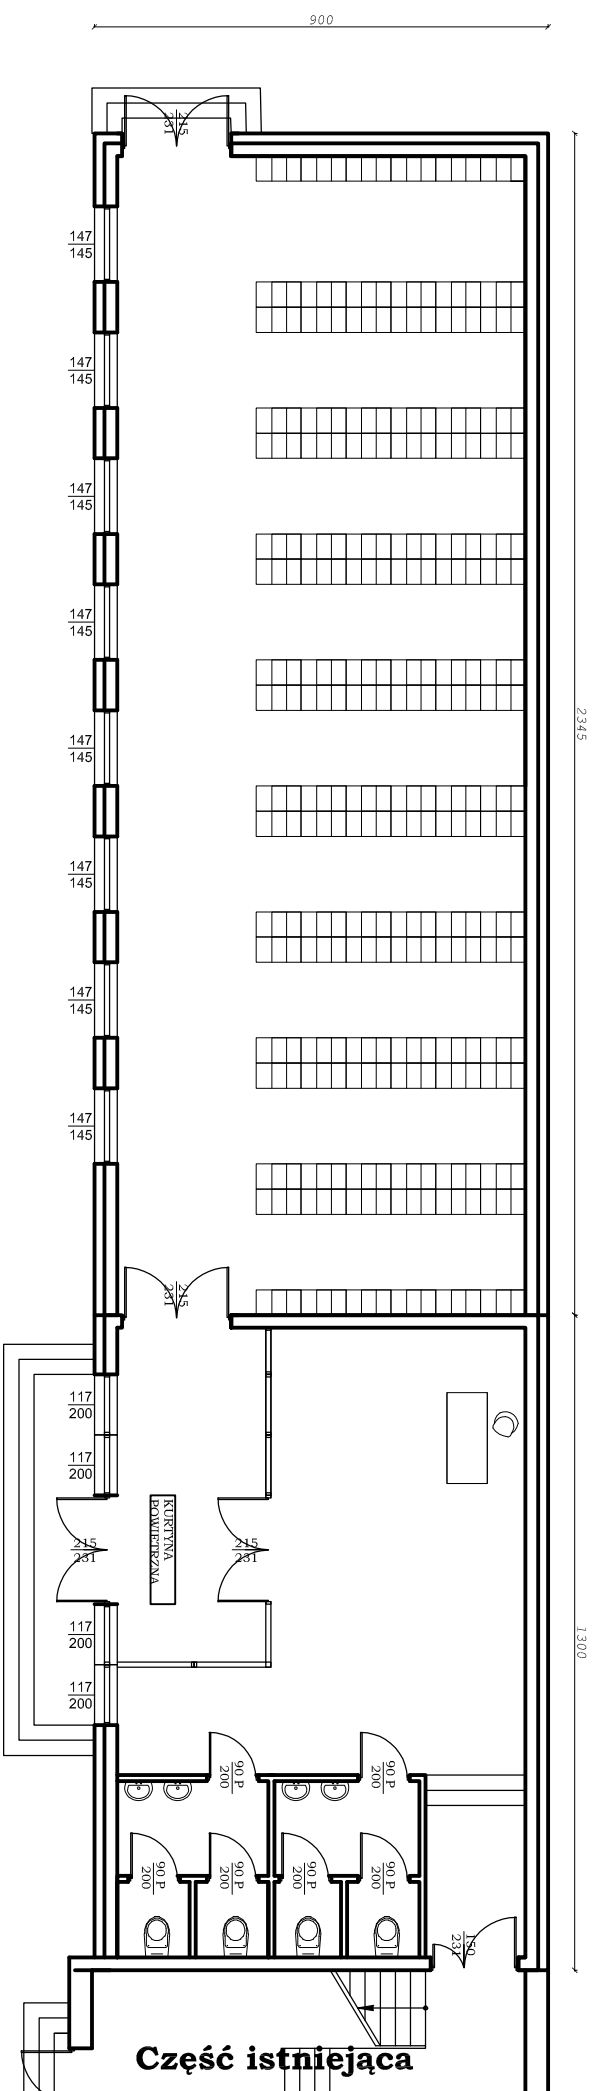

ELEWACJA 1:150

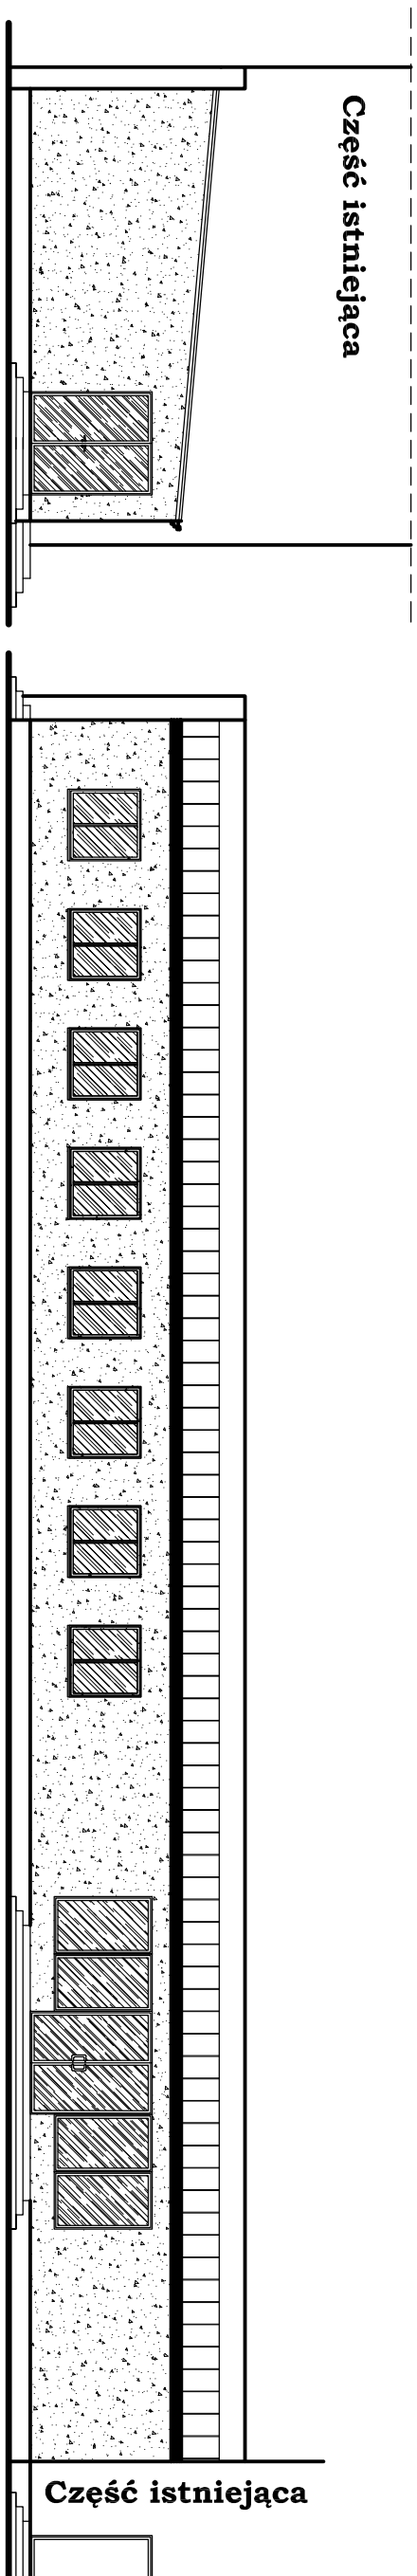

OBIEKT	Adaptacja i rozbudowa istniejącego budynku magazynowego na cele szatni wraz z zapleczem socjalnym w przybudowie do istniejącego budynku szkoły		
ADRES	Radzymin ul. Jana Pawła II 18 05-250 Radzymin dz. nr ew. 99/34 obr. 03-03 Jedn. Ew. 143409_4		
INWESTOR			
RYSUJĄCY	RZUT I ELEWACJE	SKALA 1:150	NR RYS. 1
PROJEKTANT			
PROJEKTANT opracowanie			
DATA	01. 2019		