

Współrzędne (X,Y) punktów charakterystycznych sieci kanalizacji deszczowej

Element	Symbol	X	Y
Wpust mostowy	W1	7532069.816	5809573.012
Wpust mostowy	W2	7532081.966	5809573.302
Wpust drogowy	W3	7532101.741	5809575.654
Wpust mostowy	W4	7532069.896	5809579.822
Wpust mostowy	W5	7532081.916	5809580.083
Wpust drogowy	W6	7532040.306	5809581.899
Wpust drogowy	W7	7532039.376	5809575.415
Studnia zbiorcza	ST1	7532093.832	5809573.576
Studnia zbiorcza	ST2	7532092.963	5809581.823
Studnia zbiorcza	ST3	7532060.180	5809572.579
Wylot z kanalizacji	WYL 1	7532092.882	5809587.293
Wylot z kanalizacji	WYL 2	7532067.618	5809569.856

STARSOSTWO WOŁOMIŃSKI
 Powiat Wołomiński
 Wydział Budownictwa i Planowania
 05-200 Wołomin ul. Prądzyńskiego 3
 tel. 22 787 43 01 w. 116-117 210 108

- LEGENDA:**
- Obszar inwestycji
 - PRZEDMIOT UZGODNIENIA – sieć kanalizacji deszczowej
 - Obrzeże betonowe
 - Krawędzie swobodne
 - Krawężnik wyniesiony
 - Profilocja skarpi i poboczy

INWESTOR:	Zarząd Powiatu Wołomińskiego, ul. Prądzyńskiego 3, 05-200 WOŁOMIN		
JEDNOSTKA PROJEKTOWA:	FASYS MOSTY Sp. z o.o. ul. Powstańców Śląskich 139A/3, 53-317 WROCLAW		
OBIEKT:	Most drogowy na rzece Cienka w ciągu drogi powiatowej nr 4331W w miejscowości DZIECIÓŁY, gm. Tłuszcz		
STADIUM:	PROJEKT BUDOWLANY	nr rys.:	Z-01
TYTUŁ RYSUNKU:	Projekt zagospodarowania terenu		
STANOWISKO	IMIĘ I NAZWISKO	NR UPRAWNIEN	data: 09.2016 skala: 1:500
PROJEKTANT:	mgr inż. Szymon Gruba	119/DOŚ/09	podpis: <i>S.G.</i>
PROJEKTANT:	mgr inż. Adam Stępniewicz	97/DOŚ/07	podpis: <i>A.S.</i>
OPRACOWAŁ:	inż. Katarzyna Robaszyńska	-	podpis: <i>K.R.</i>
SPRAWDZAJĄCY:	dr hab inż. Wojciech Lorenc	63/DOŚ/05	podpis: <i>W.L.</i>

Starostwo Powiatowe w Wołominie Jednostka ewid.: Tłuszcz (14341_7) Skala 1:500 Układ wsp. 2000 sfera 712° - Kronsztadt 86
 L.dz. 6640.2613.2016; KERG: P.1434.2016.7089 Rodzaj pracy: Akt. mapy zas. Wykonawca: GEONET Kruk Wojciech

MAPA DO CELÓW PROJEKTOWYCH
SKALA 1:500
 L.dz.: 6640.2613.2016; KERG: 115-238/16
 woj.: mazowiecki; powiat: wołomiński
 jednostka ewidencyjna: 14341_5 - Tłuszcz - obszar wiejski
 obręb: 0004 - Dziecióły; dz. ew. nr 555, 573, 588
 ul. Zawilcowa
 Układ współrzędnych 2000 sfera 7, Układ wysokości: Kronsztadt 86

Zastrzeżenie: Zastrzeżenie, że na obszarze objętym aktualizacją może występować dodatkowe uzbrojenie podziemne, o którego istnieniu nie uzyskano informacji w Instytutach branżowych. Granice działek według ewidencji gruntów.
 Dla przedmiotowych działek nie stwierdzono ustanowionych służebności gruntowych. Mapa wykonana pod projekt przybudowy mostu. Mapa aktualna na dzień 31-08-2016 w zakresie oznaczonym kolorem zielonym.


GEONET Geodezja-Nieruchomości-Projekty
 ul. Warszawska 27 lok. 3, 05-240 Tłuszcz
 tel./fax 29 757 31 15, tel. 504 1000 84
 e-mail: www.geodezja-tluszcz.pl, biuro@geodezja-tluszcz.pl
INŻ. WOJCIECH KRUK
 INŻ. WOJCIECH KRUK
 INZ. ZAW. NR 18985
 inż. Wojciech Kruk
 geodezja uprawniający
 upr. zaw. nr 18985

STAROSTA WOŁOMIŃSKI
 Nawiązując do art. 28b ustawy z dnia 17 maja 1989 r. o gospodarce nieruchomościami (Dz. U. z 2015 r. nr 100, poz. 1623) informuję, że niniejszym dokumentem została przedmiotowa decyzja o wydaniu informacji o nieruchomości i jej częściach oraz o sposobie wydzielenia nieruchomości.
 Narada przeprowadzona w dniu 09.08.2016 r. w formie sesyjnej w siedzibie Starostwa Wołomińskiego w formie sesyjnej w siedzibie Starostwa Wołomińskiego.
 Znak sprawy: BODK. 6639
 Wołomin dn. 2017-01-04
Starosta Wołomiński
PRZEWODNICZĄCY
NARADY KOORDYNUJĄCJĘ
Bożena Kowalska

ZA ZGODNOŚĆ Z ORYGINAŁEM
 mgr inż. **SZYMON GRUBA**
 Uprawnienia bud. nr ew. J. 119/DOŚ/09
 do proj. bez ograniczeń w specj. mostow. i technologicznych i konstrukcyjnych studiach technicznych i technologicznych do budowy mostów i obiektów inżynierskich
 członek DOIB nr DOŚ.BM/0436/09

STAROSTA WOŁOMIŃSKI
 Inne dane: 2016-10-10
 Data wpisania do rejestru: 2016-10-10
 Data wpisania do rejestru: 2016-10-10
 Data wpisania do rejestru: 2016-10-10

Starostwo Powiatowe w Wołominie
 ul. Prądzyńskiego 3, 05-200 Wołomin
 tel. 22 787 43 01 w. 116-117 210 108

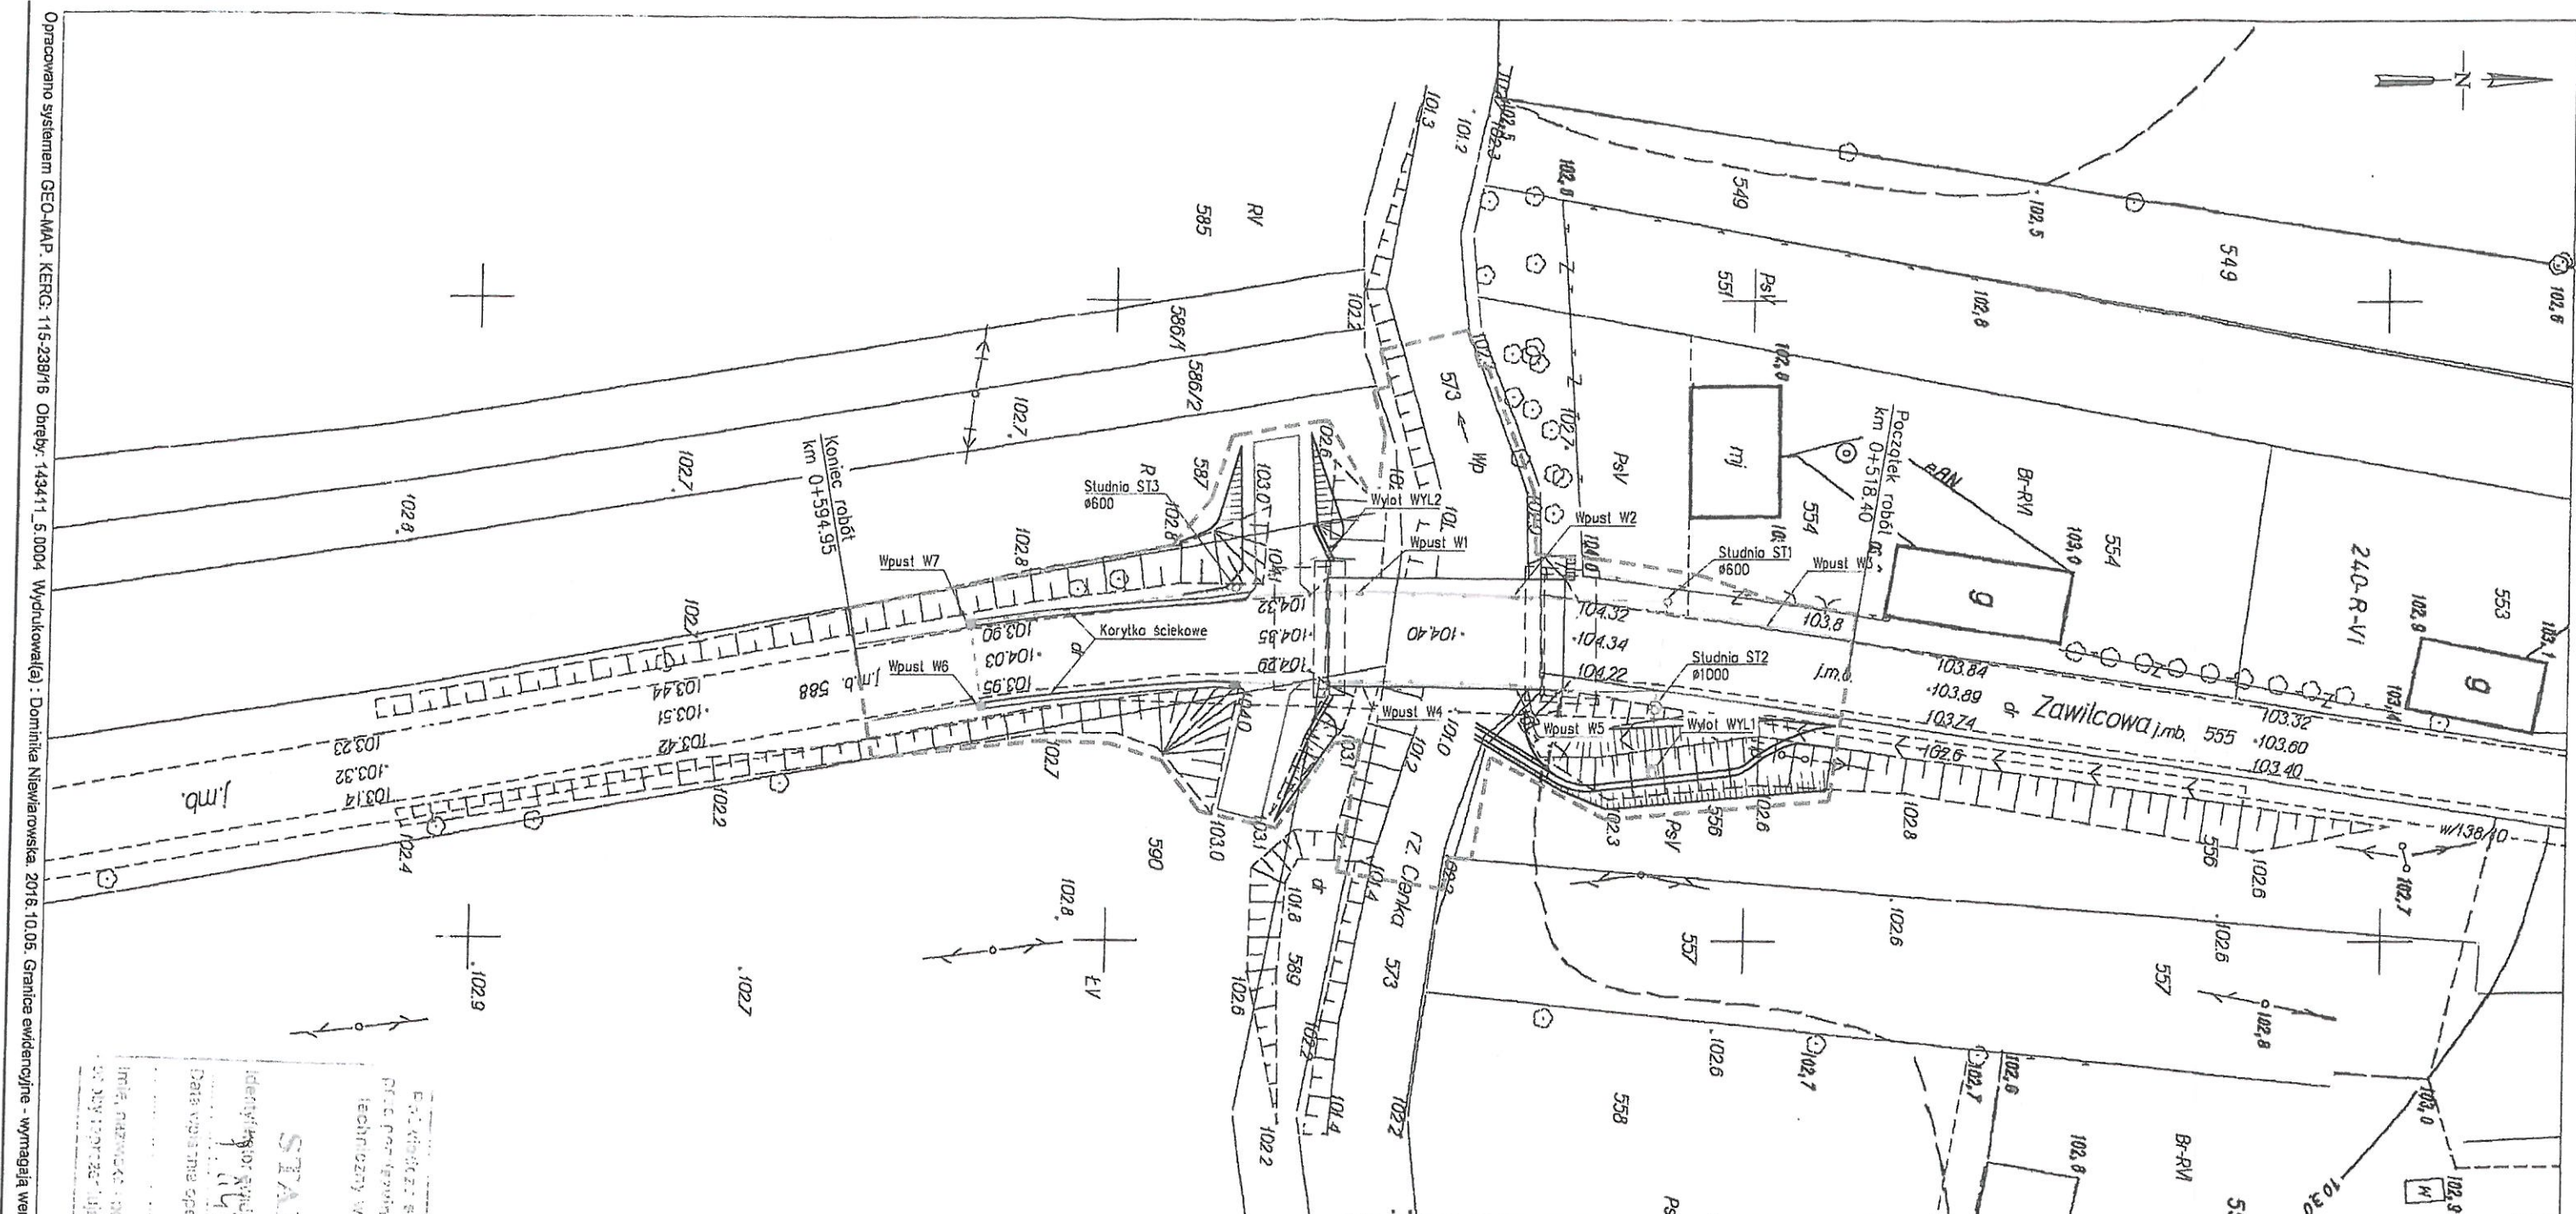

Opracowano systemem GEO-MAP - KERG: 115-238/16 Obręb: 14341_5, 0004 Wydrukowałem: 2016.10.05. Granice ewidencyjne - wymagają weryfikacji