


# PROJEKT ZAGOSPODAROWANIA TERENU

Skala 1:500

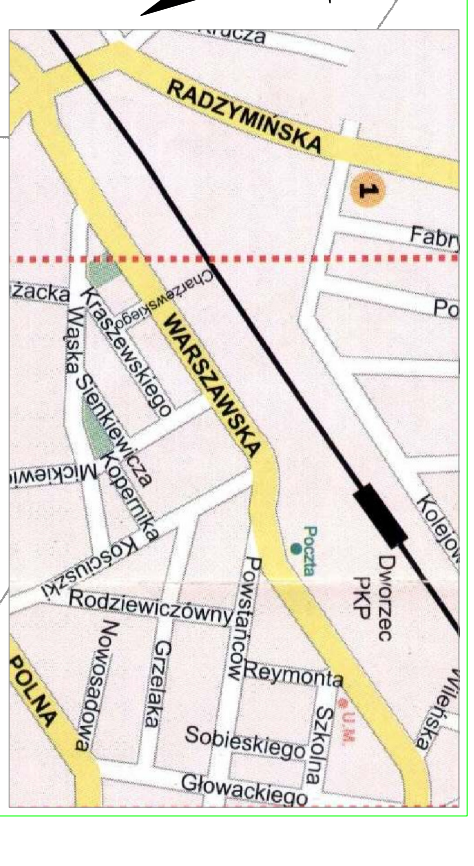

ORIENTACJA

zakres opracowania  
łączy arkusz 3

ul. Warszawska

ul. Warszawska

- LEGENDA:**
- krawężnik drogowy betonowy 15x30 cm wtopiony 2 cm ponad poziom zjazdu
  - obrzeże betonowe 8x30 cm
  - nawierzchnia remontowanego chodnika z kostki betonowej grub. 6 cm
  - nawierzchnia remontowanego zjazdu z kostki betonowej grub. 8 cm
  - zieleni

<b>JEDYNOŚCIKA:</b>	"PROJ-BUD" Firma Projektowo-Budowlana		
<b>PROJEKTOWAŁ:</b>	ul. Kasowa 18, 05-200 Włocławek		
<b>TEMAT:</b>	Projekt remontu chodników i zjazdów ul. Warszawskiej na odcinku między ul. Wilejską i ul. Głowiackiego w Tuszynie		
<b>INWESTOR:</b>	Starostwo Powiatu Włocławskiego ul. Przemysłowego 3		
<b>RYSUJĄCY:</b>	Plan zagospodarowania terenu		
<b>OPRACOWAŁ:</b>	<b>PODPIS:</b>	<b>DZIĘKI:</b>	<b>SKALA:</b> <b>NR PS:</b>
Jan Libura			
<b>PROJEKTOWAŁ:</b>	<b>PODPIS:</b>		<b>4</b>
Janusz Ertan	6/2007	1:500	
cena: 20 000 zł netto			

