


Plan orientacyjny

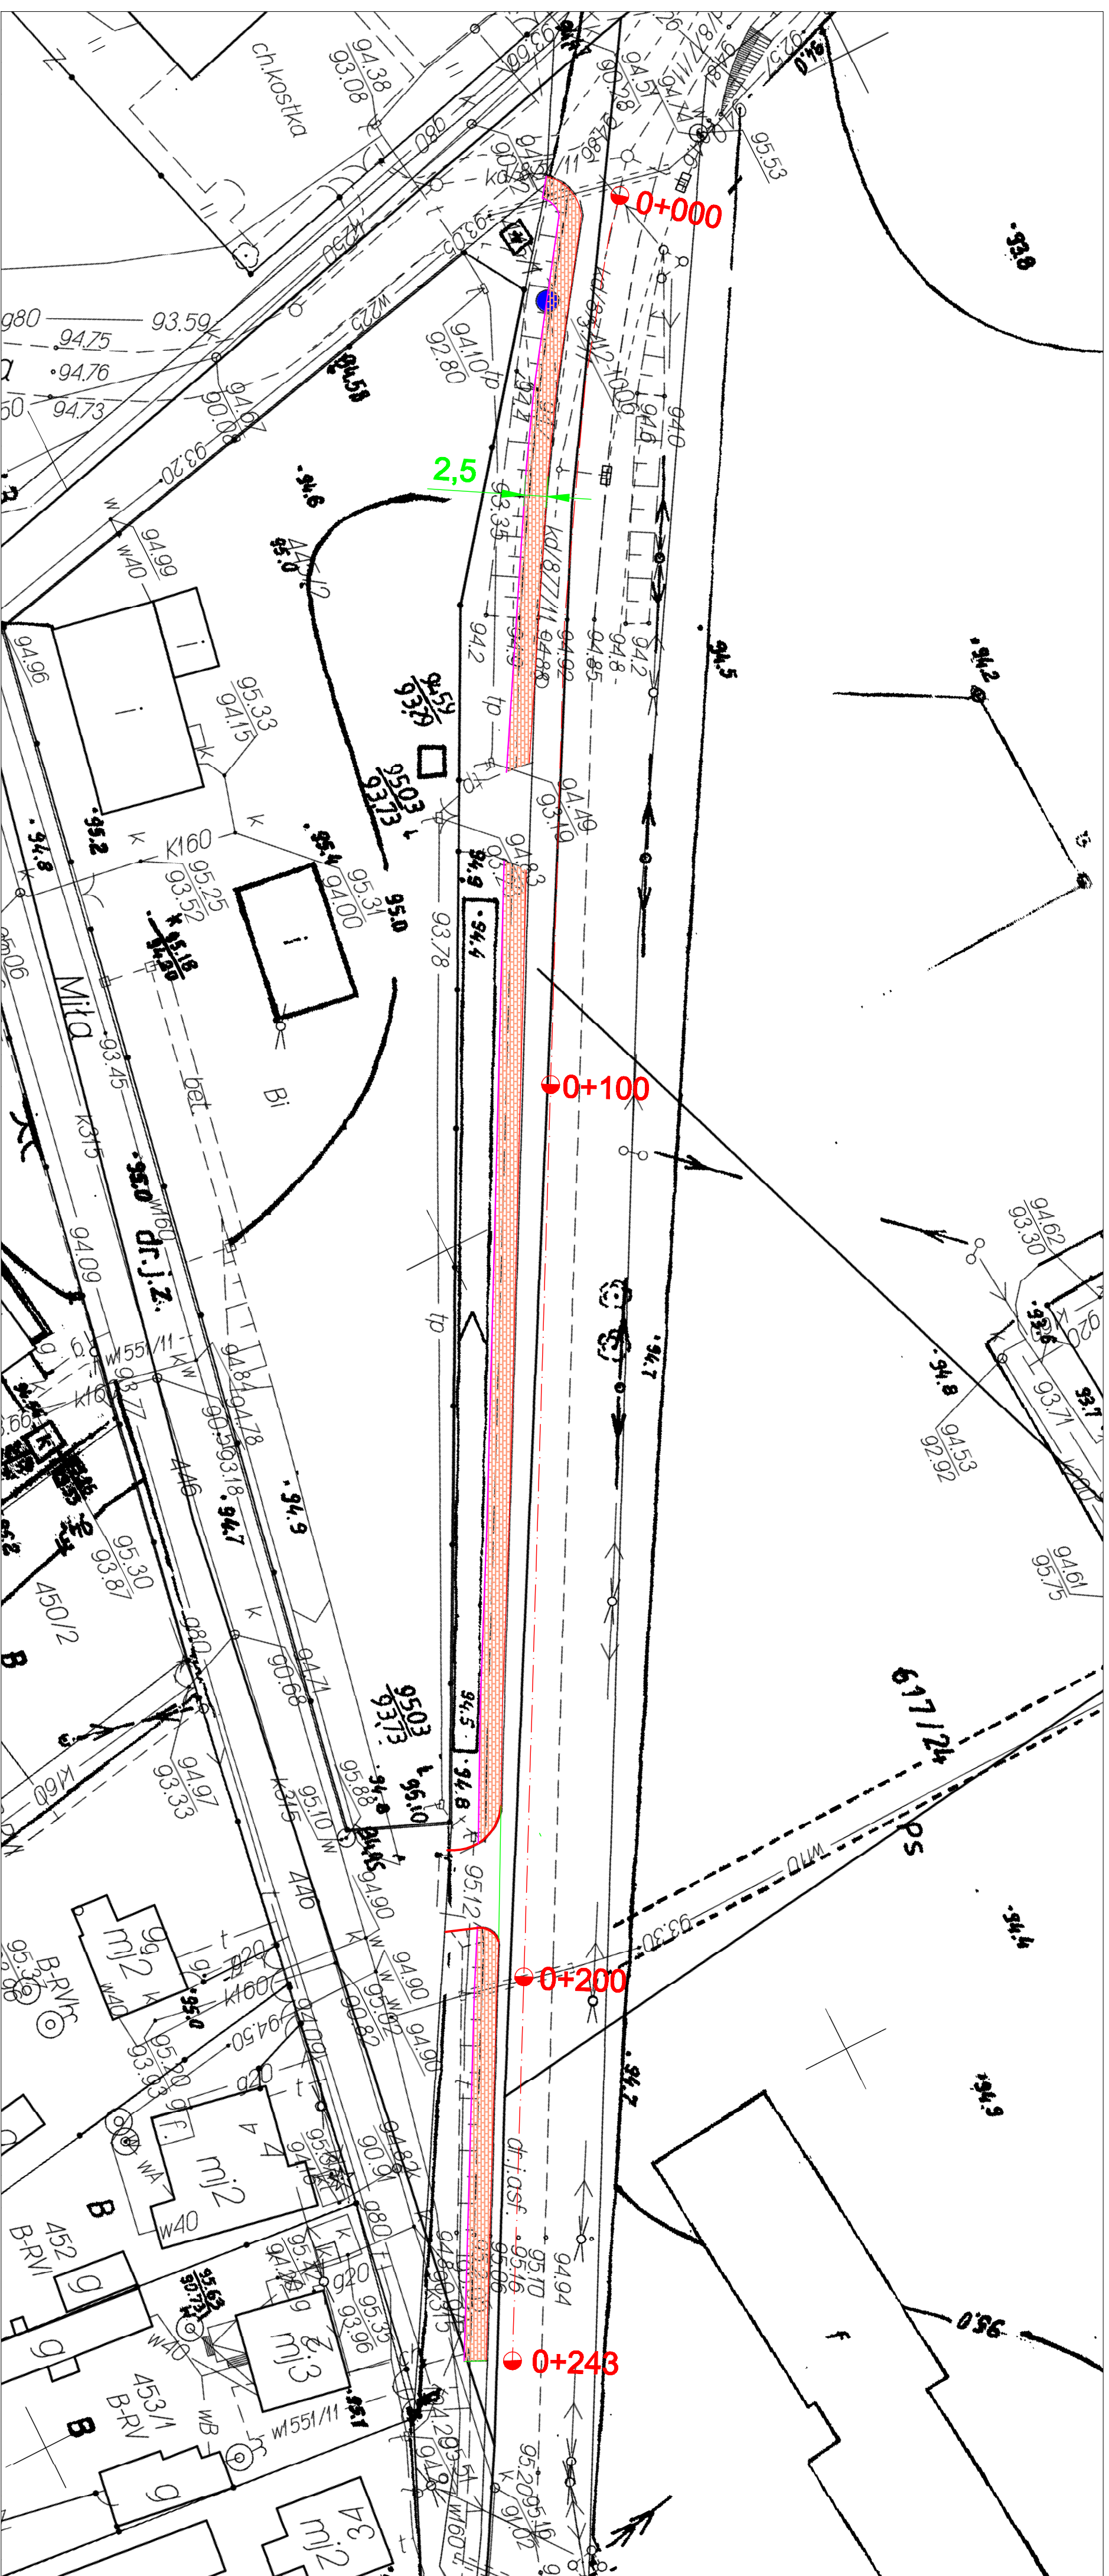

- PROJEKTOWANY CHODNIK (KOSTKA GR.6 cm)
- PROJEKTOWANY WYSTAJĄCY KRAWĘŻNIK BETONOWY 15x30 CM
- PROJEKTOWANY WTOPIONY KRAWĘŻNIK BETONOWY 15x30 CM
- PROJEKTOWANE OBRZEŻE BETONOWE 8x30 CM
- granice działek ew.

Investor:	Powiat Włocławski	
Zadanie:	ul. Prądzynskiego 3: 05-200 Włocławek	Rys. nr 1
Nazwa rysunku:	Plan Zagospodarowania terenu	Skala 1:500