


Plan orientacyjny

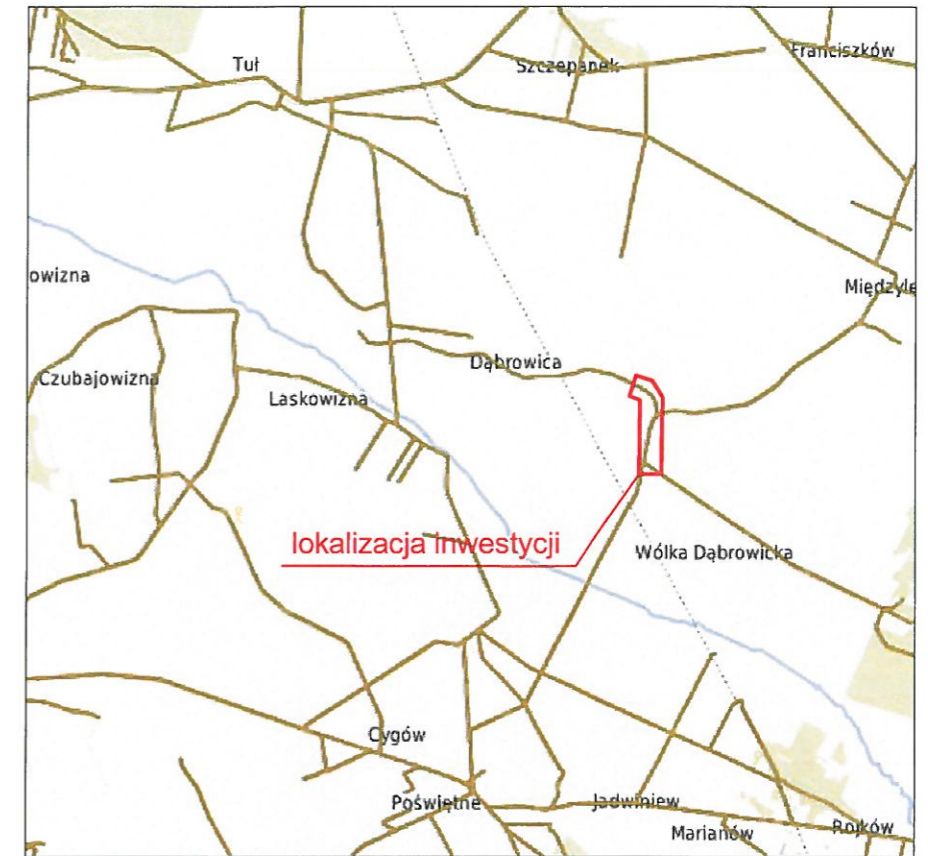

- LEGENDA:
- PROJEKTOWANY CHODNIK (KOSTKA GR.6)
 - PROJEKTOWANE ZJAZDY (KOSTKA GR. 8)
 - PROJEKTOWANY WYSTAJĄCY KRAWĘŻNIK BETONOWY 15x30 CM
 - PROJEKTOWANY WTOPIONY KRAWĘŻNIK BETONOWY 15x30 CM
 - PROJEKTOWANE OBRZEŻE BETONOWE 8x30 CM

Inwestor:	Powiat Wołomiński ul. Prądyńskiego 3; 05-200 Wołomin	Rys. nr 1
Zadanie	Przebudowa drogi powiatowej nr 4351W polegająca na budowie chodnika wraz ze zjazdami w miejscowości Dąbrowica, gm. Poświętne	Data 03.2015
Nazwa rysunku	Plan Zagospodarowania terenu	Skala 1:500