

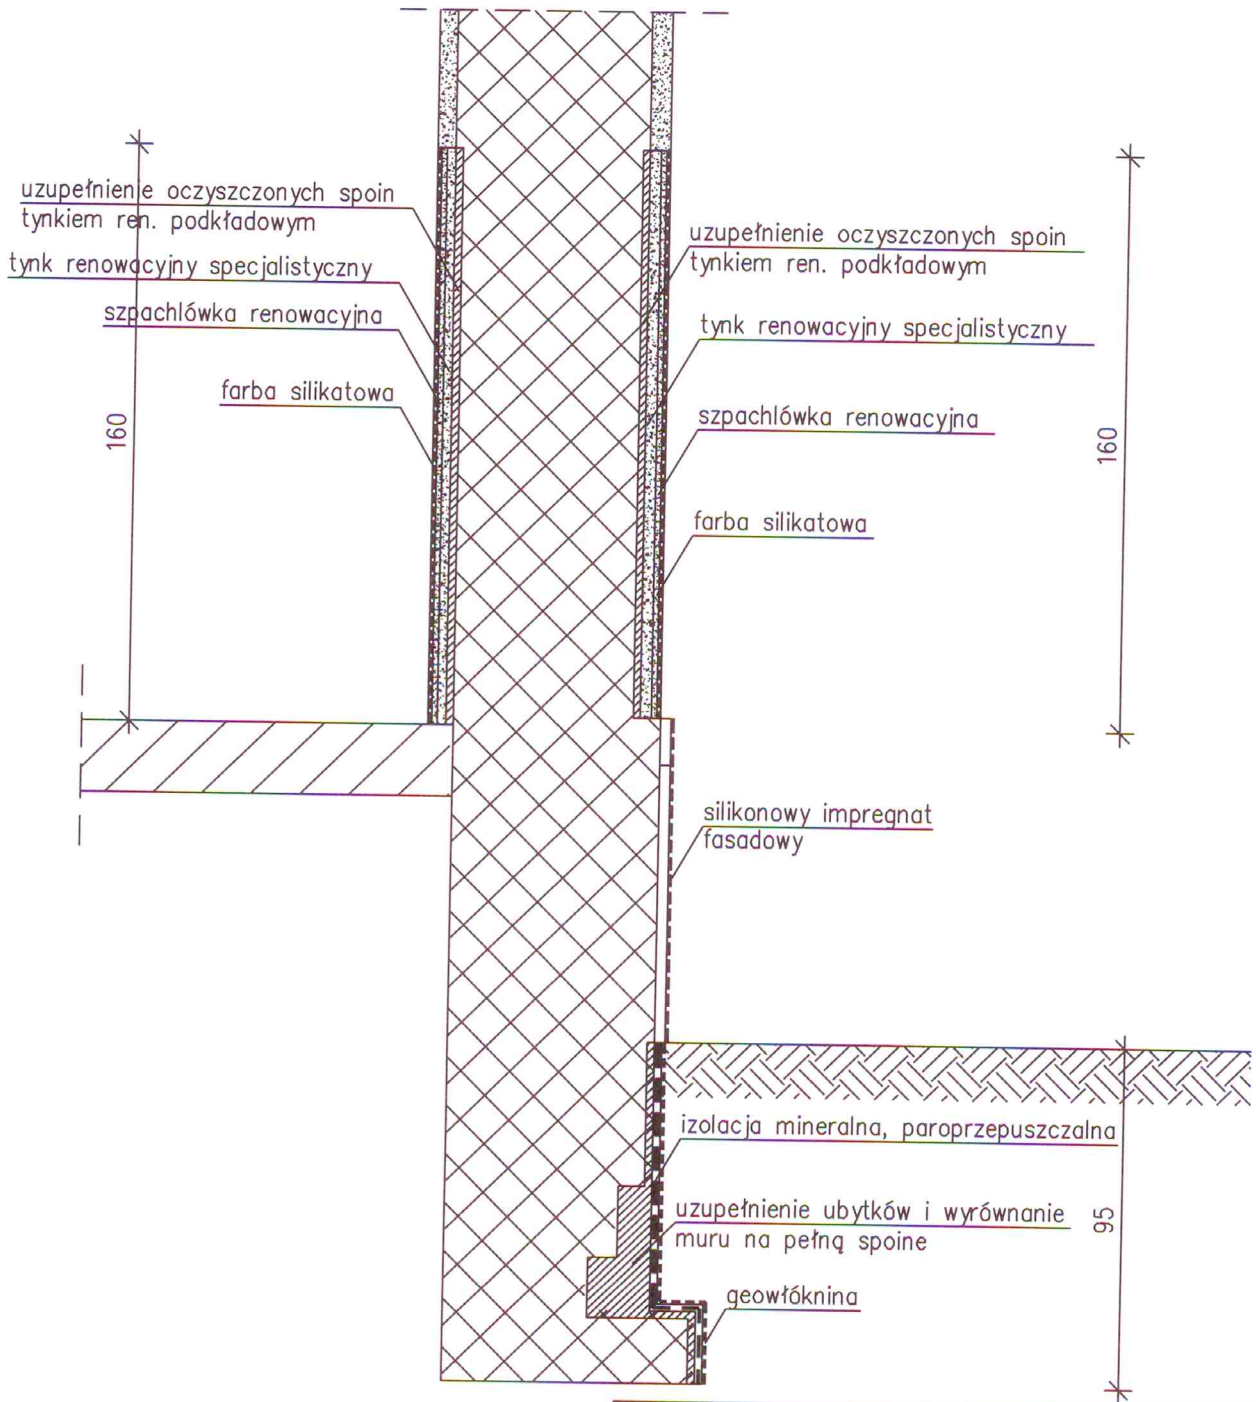



Skala 1:20

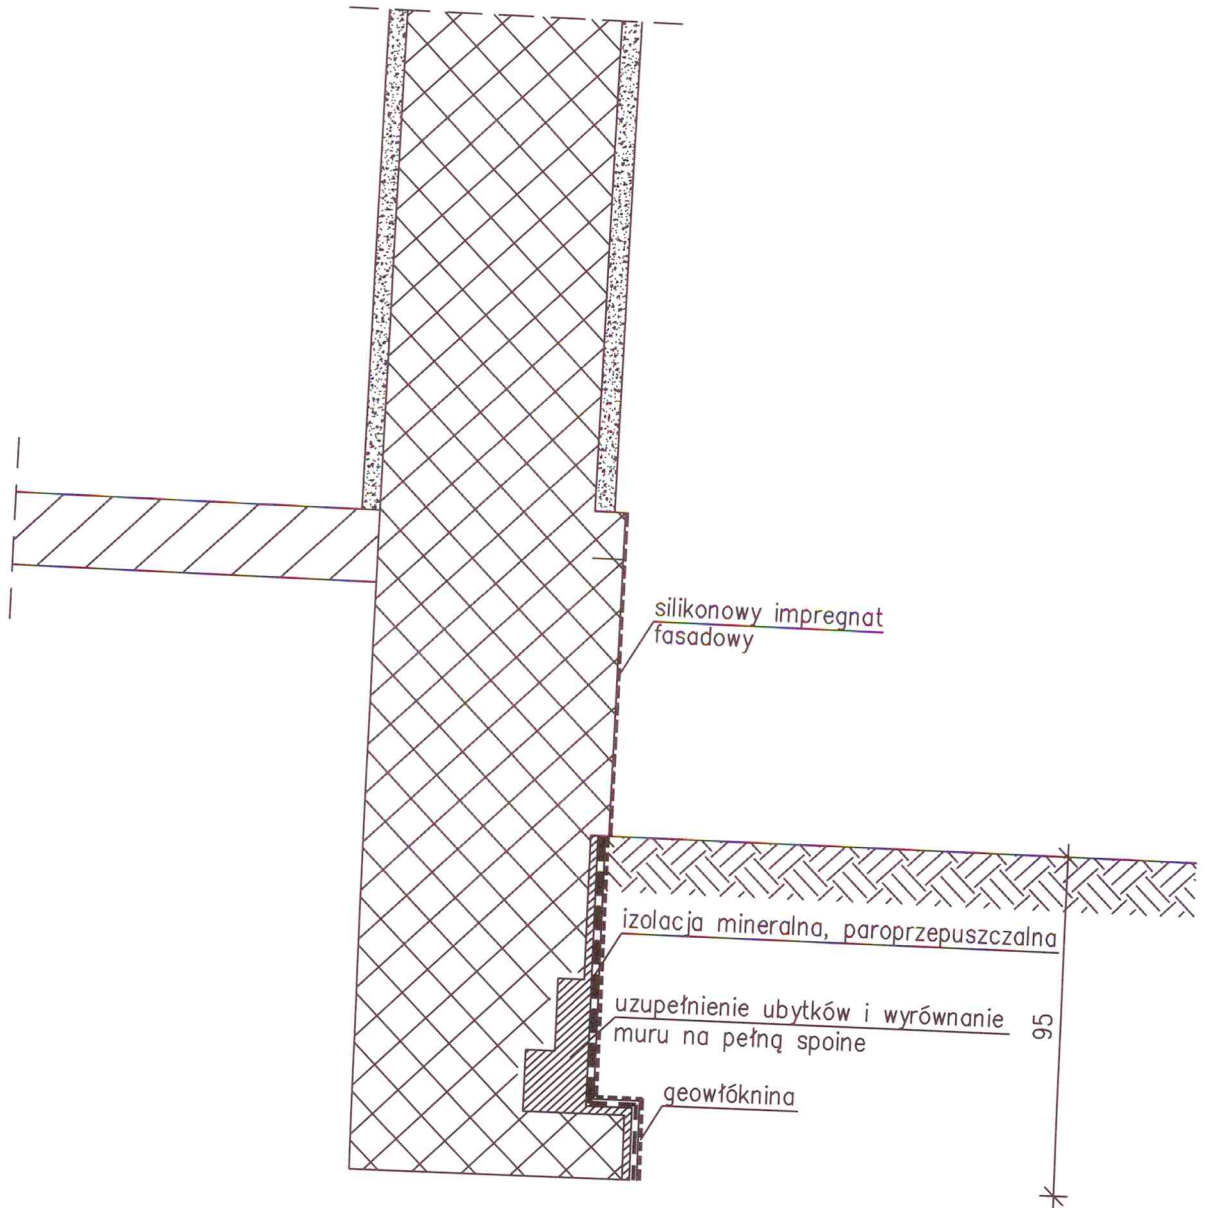


Ceresit  BAUTECHNIK	Henkel Polska Sp. z o.o. Dział Projektowo-Diagnostyczny U-A 02-672 Warszawa, ul. Domaniewska 41 tel. +48 22 56 56 300, fax +48 22 56 56 309	
Obiekt: Zespół Parkowo-Pałacowy w Chrzęsem: Spichrz		
Tytuł rysunku: WYKONANIE HYDROIZOLACJI ŚCIAN FUND.		
Główny projektant: mgr inż. Danuta Jasińska-Niedbała	Nr upr.bud.: KL-301/86	Podpis:
Opracowali: dr inż. Lesław Hebda	Nr upr.bud.: KL-250/86	Podpis:

Skala 1:20



Ceresit  BAU-TECHNIK	Henkel Polska Sp. z o.o. Dział Projektowo-Diagnostyczny U-A 02-672 Warszawa, ul. Domaniewska 41 tel. +48 22 56 56 300, fax +48 22 56 56 309	
	Obiekt: Zespół Parkowo-Pałacowy w Chrzęsnem: Spichrz	
Tytuł rysunku: WYKONANIE RENOWACJI ŚCIAN		
Główny projektant: mgr inż. Danuta Jasińska-Niedbała	Nr upr.bud.: KL-301/86	Podpis:
Opracowali: dr inż. Lesław Hebda	Nr upr.bud.: KL-250/86	Podpis:

Rys.6. Spichrz. Przekrój C-C. Wykonanie izolacji

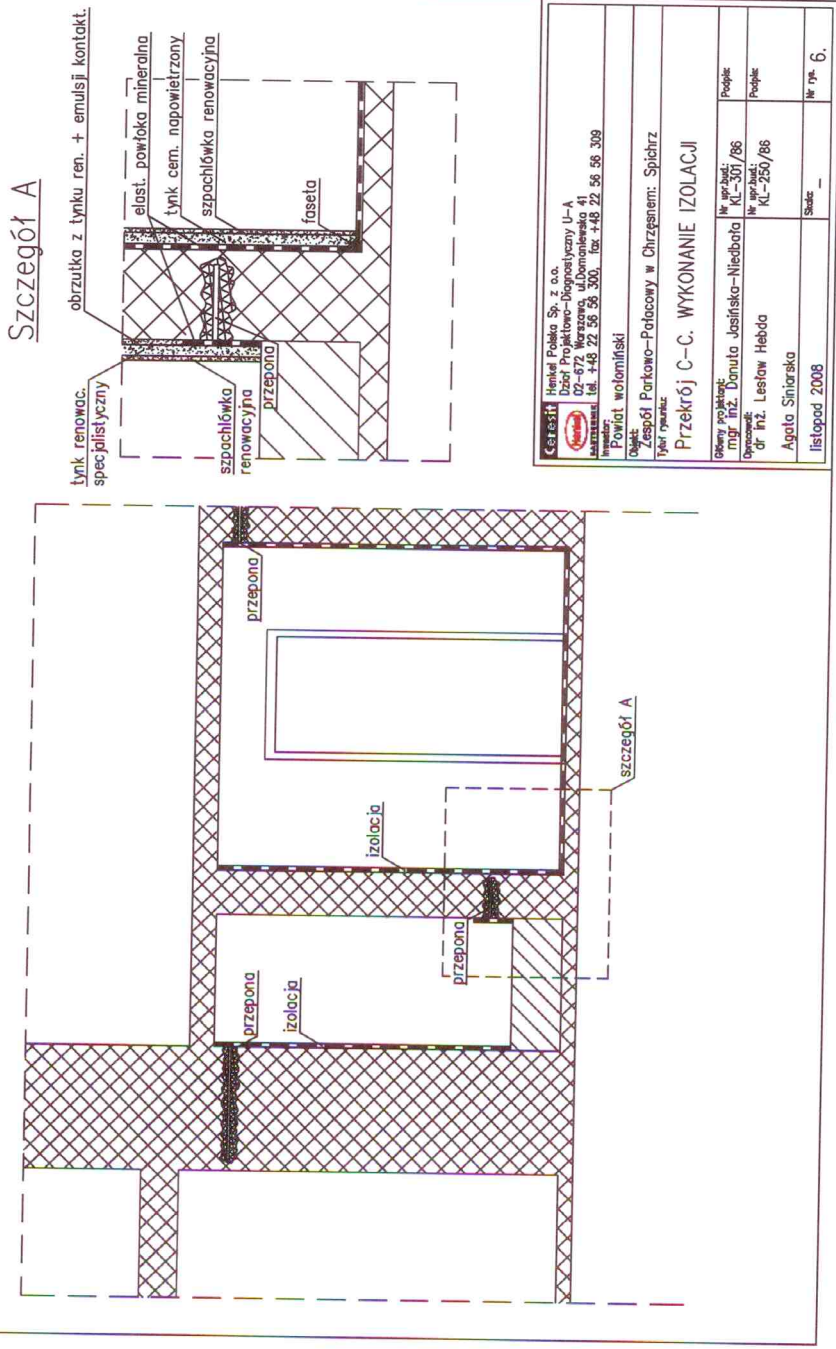

CESTEST Hela Polka Sp. z o.o.
 ul. Włocławek-Dąbrowski U-A
 02-672 Warszawa
 tel. +48 22 56 56 300, fax +48 22 56 56 309


Inspektor: **Powiat wloclawski**

Objekt: **Zespół Parkowo-Pedagogowy w Chrzesnem: Spichrz**
 I etap rysunku

Przekrój C-C. WYKONANIE IZOLACJI


Obwini projektant:	mgr inż. Danuta Jasińska-Niezboda	№ uprawki:	KL-301/86	Podpis:
Opisownik:	dr inż. Lesław Hebda	№ uprawki:	KL-250/86	Podpis:
Agata Siniarska				Statek: —
listopad 2008				№ rys. 6.

Rys.5. Spichrz. Przekrój B-B
Skala 1:50

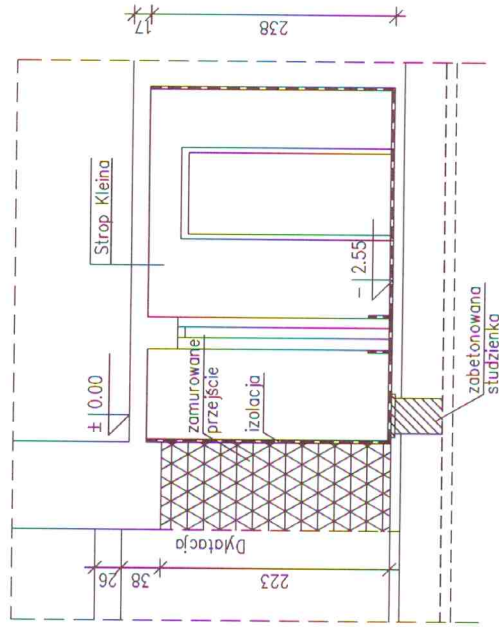


Carosini Hienkel Polska Sp. z o.o. Dział Projektowo-Diagnostyczny U-A 02-672 Warszawa, ul. Dominikańska 41 tel. +48 22 56 56 300, fax +48 22 56 56 309 Inżynier: Łukasz Powiat wotomiński		Nr uprawd.:	Nr rys.:
Zespół Parkowo-Pałacowy w Chrzęsznem: Spichrz Tytuł rysunku: Przekrój B-B		KŁ-307/86	KŁ-250/86
Główny projektant: mgr inż. Danuta Jasnińska-Niedbala Opiekun: Gr. inż. Lesław Hebda Agata Siniarska listopad 2008		KŁ-307/86	KŁ-250/86
		Skala: 1:50	Nr rys. 5.

Rys.4. Spichrz. Przekrój A-A
Skala 1:50

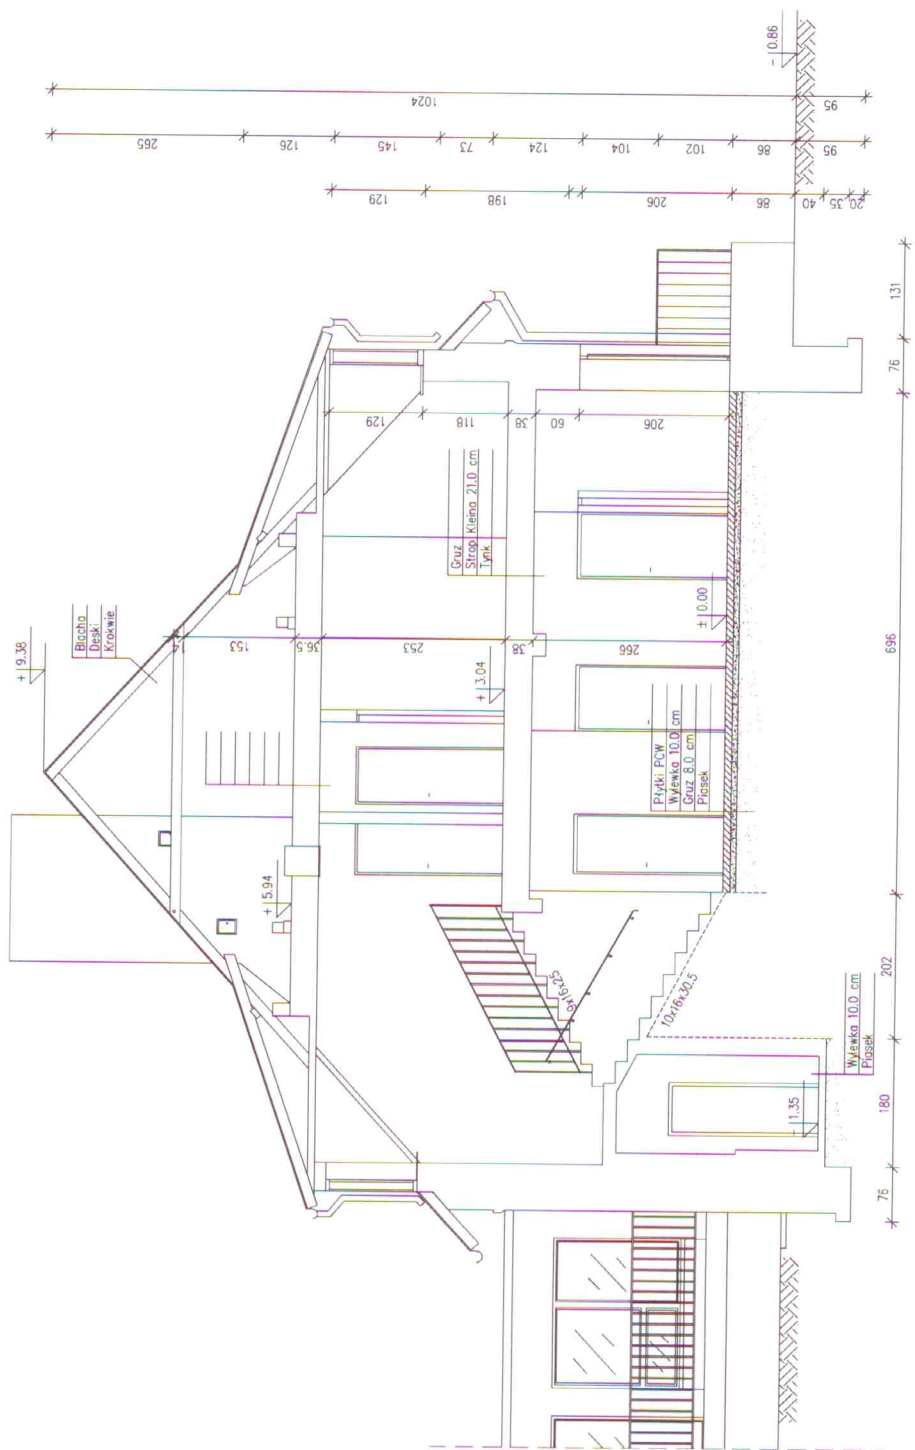

CAVOT Inwestycja Sp. z o.o. Dział Projektowo-Diagnostyczny U-A ul. Wesoła 10, 01-644 Warszawa tel. +48 22 55 55 300, fax +48 22 55 55 999 e-mail: biuro@caivot.pl	
Projekt: wesołkiński Obiekt: Zespół Parkowo-Pobocowy w Chrzępanem, Spichrz Nazwa: PRZEKRÓJ A-A	
Skema projektant: mgr inż. Donata Kaszka-Niechaj	Nr projektu: K.C.-307/86
Specjalność: dr inż. Lesław Hebdó	Nr projektu: K.C.-255/86
Agencja: Agencja Smarska	Skala: 1:50
Data: listopad 2008	Nr rys.: 4


Rys.3. Spichrz. Rzut parteru
Skala 1:50

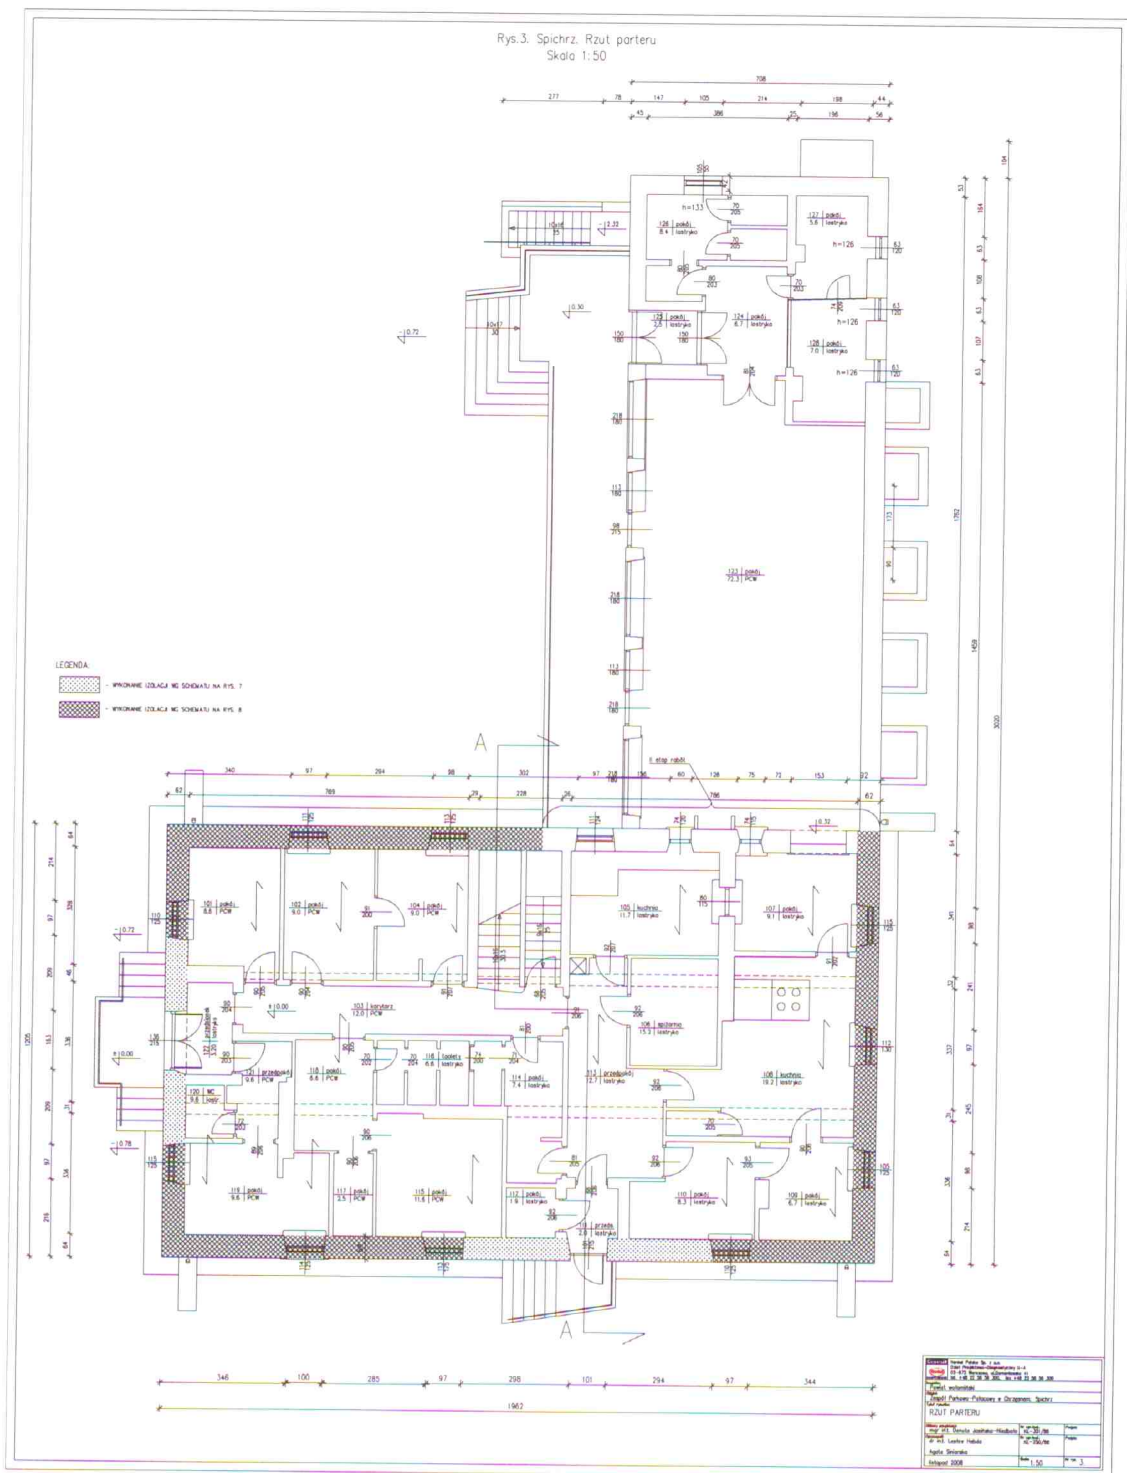

LEGENDA
- WYKONANIE UZDAJĄC WYKONAWCY NA RYS. 7
- WYKONANIE UZDAJĄC WYKONAWCY NA RYS. 8


Tytułowy blok	
Nazwa obiektu: Spichrz	
Miejscowość: [...]	
Adres: [...]	
Kod pocztowy: [...]	
RZUT PARTERU	
Skala: 1:50	Prace: [...]
Opis: [...]	Prace: [...]
Projekt: [...]	Prace: [...]
Wzrost: 1,60	Prace: [...]

Rys.2. Spichrz. Rzut piwnicy
Skala 1:50

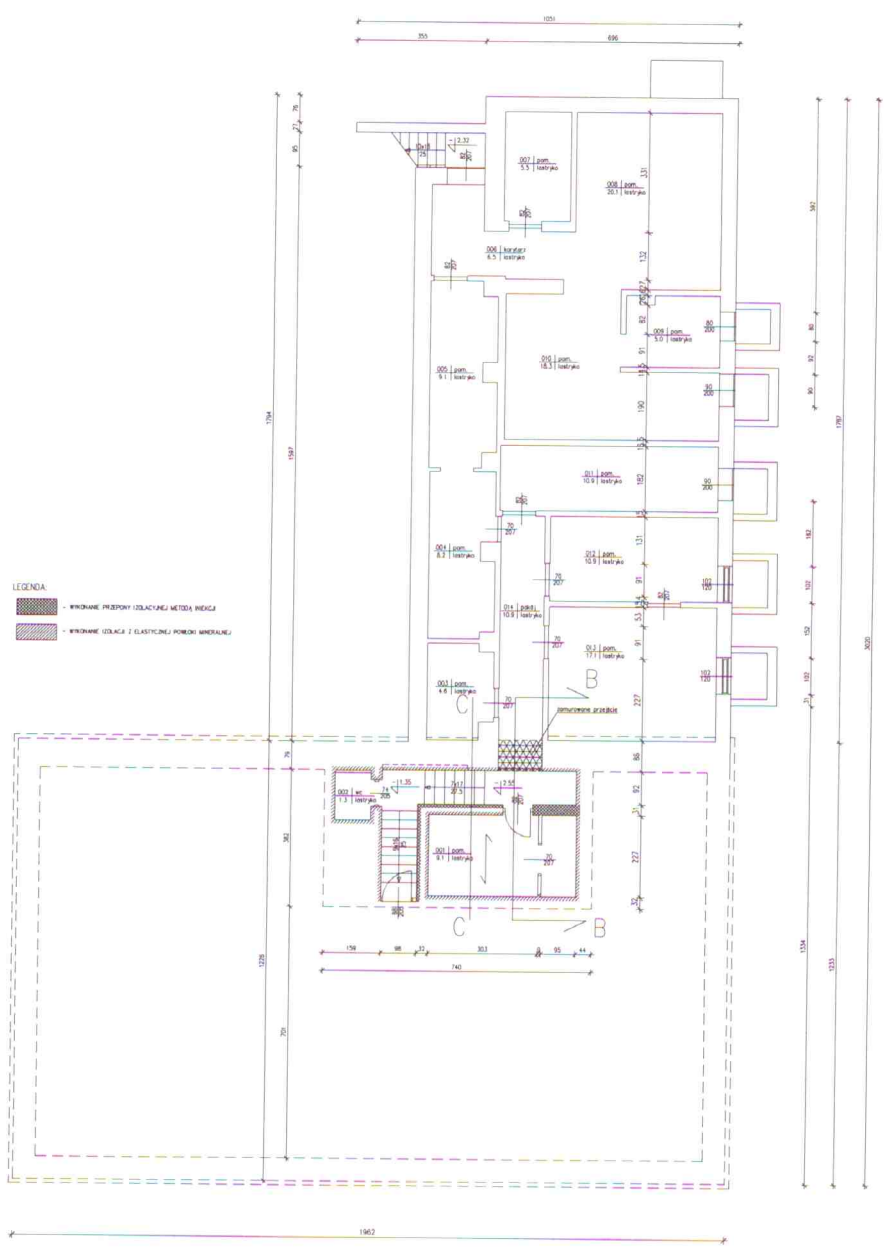

PROJEKT	
Nazwa Projektu: ...	
Adres: ...	
Rodzaj: ...	
RZUT PIWNICY	
Data: ...	Skala: 1:50
Projektant: ...	Inżynier: ...
Wykonawca: ...	Liczba arkuszy: ...
Data: ...	Strona: ...

Rys.5. Pałac. Wykonanie hydroizolacji ścian
Skala 1:20

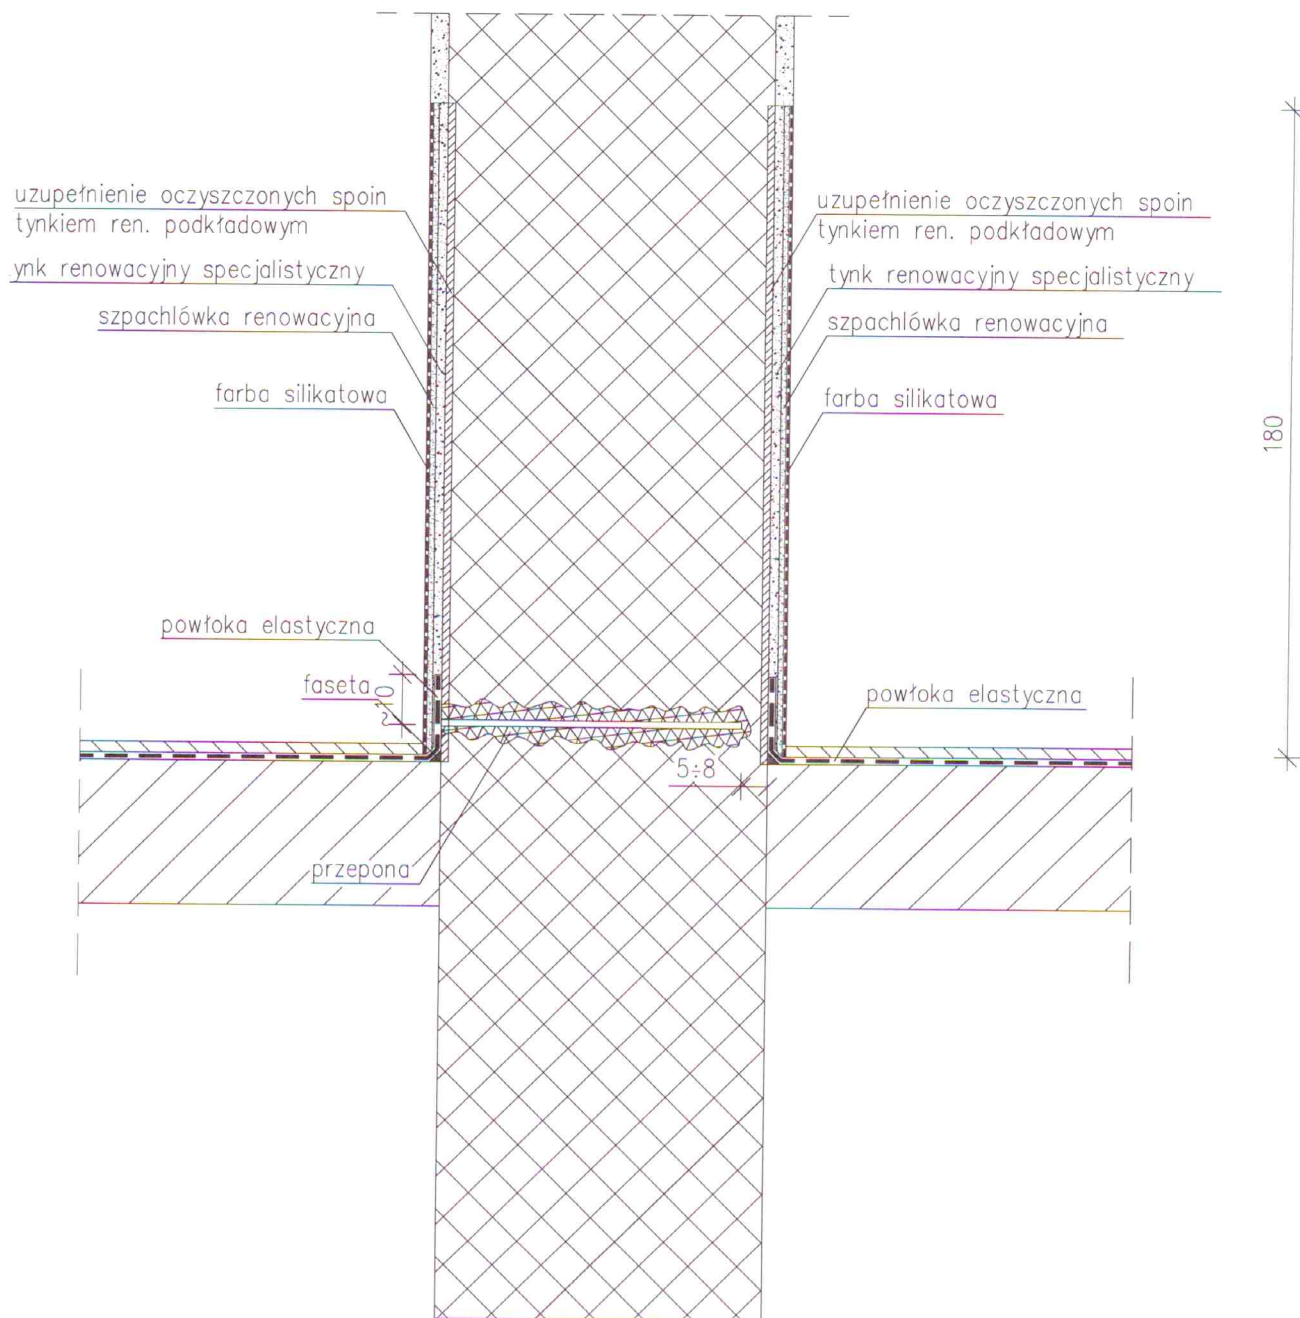

Ceresit



BAUTECHNIK

Henkel Polska Sp. z o.o.
Dział Projektowo-Diagnostyczny U-A
02-672 Warszawa, ul.Domaniewska 41
tel. +48 22 56 56 300, fax +48 22 56 56 309

Obiekt:


Zespół Parkowo-Pałacowy w Chrzęstem: Pałac

Tytuł rysunku:

WYKONANIE HYDROIZOLACJI ŚCIAN


Główny projektant: mgr inż. Danuta Jasińska-Niedbała	Nr upr.bud.: KL-301/86	Podpis:
Opracowali: dr inż. Lesław Hebda	Nr upr.bud.: KL-250/86	Podpis:
Agata Siniarska	Skala: 1:20	Nr rys. 5.
listopad 2008		

Rys.4. Pałac. Wykonanie hydroizolacji ścian fundamentowych
Skala 1:20

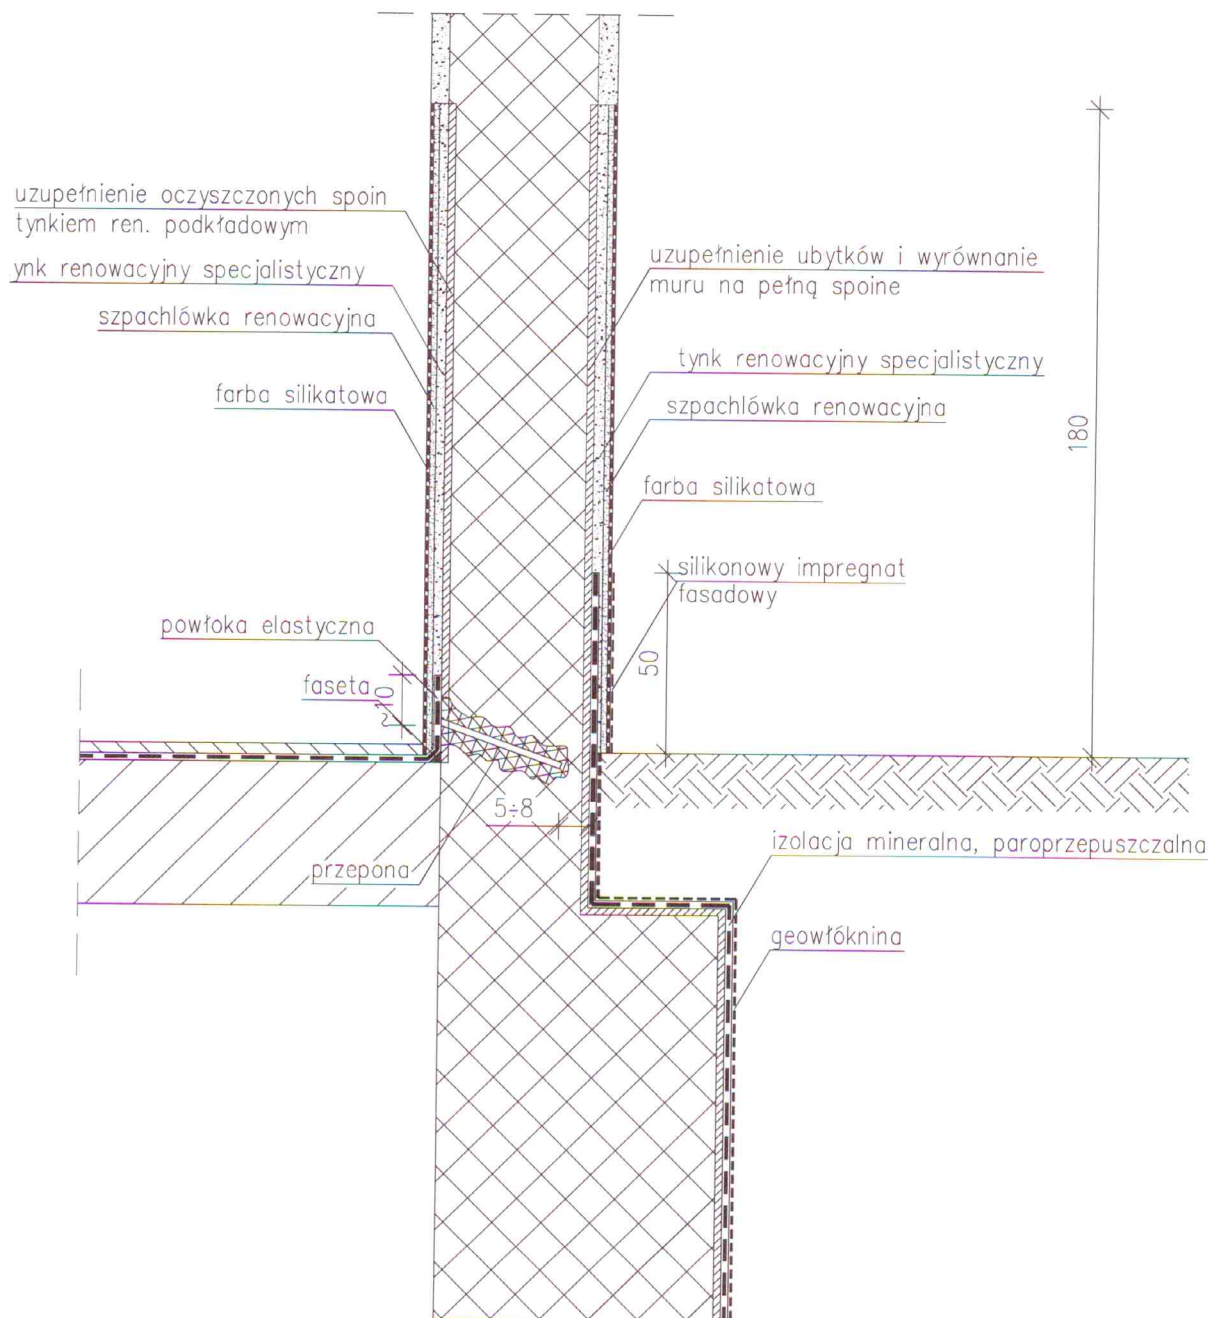


Ceresit Henkel Polska Sp. z o.o. Dział Projektowo-Diagnostyczny U-A 02-672 Warszawa, ul.Domaniewska 41 tel. +48 22 56 56 300, fax +48 22 56 56 309		
Obiekt: Zespół Parkowo-Pałacowy w Chrzęstnem: Pałac		
Tytuł rysunku: WYKONANIE HYDROIZOLACJI ŚCIAN FUND.		
Główny projektant: mgr inż. Danuta Jasińska-Niedbała	Nr upr.bud.: KL-301/86	Podpis:
Opracowali: dr inż. Lesław Hebda Agata Siniarska	Nr upr.bud.: KL-250/86	Podpis:
listopad 2008	Skala: 1:20	Nr rys. 4.

Rys.3. Pafac. Przetrój A-A
Skala 1:50

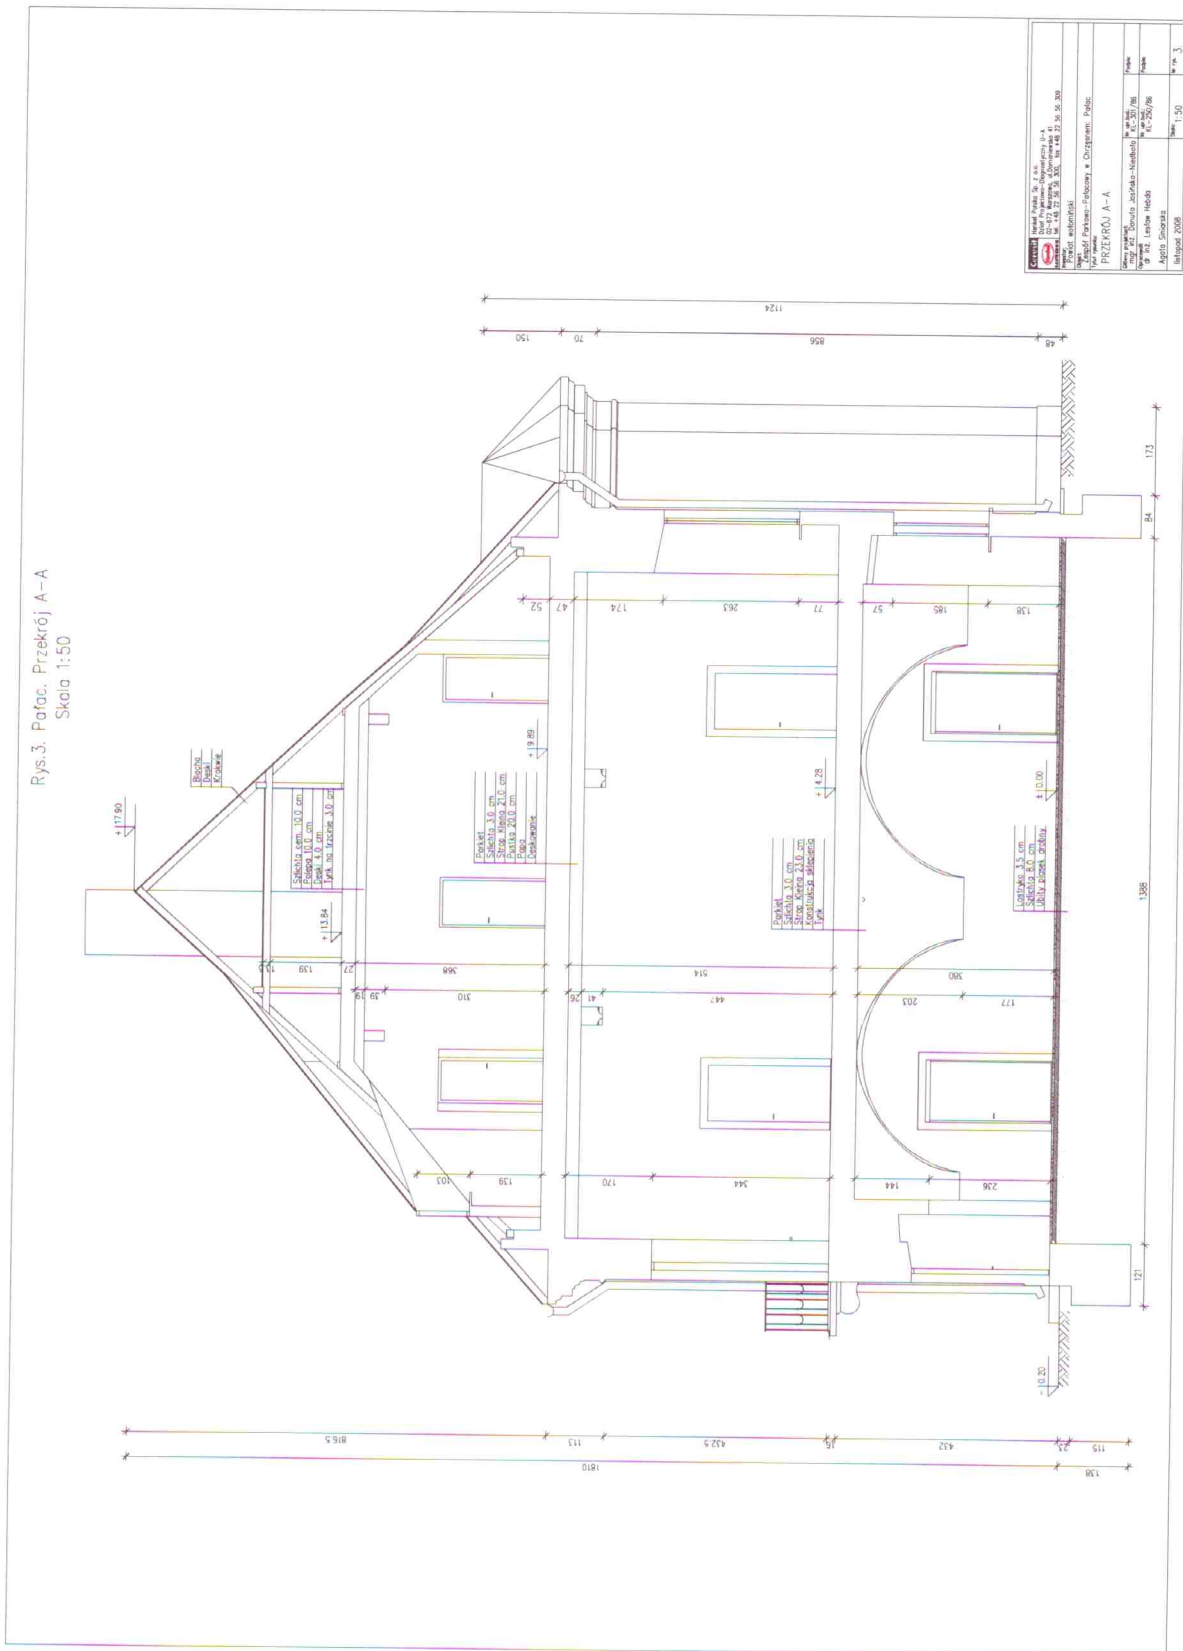

<p>Opis: Projektowanie i wykonanie prac projektowych i kosztorysowych dla wybudowania budynku mieszkalnego, ul. Żwirki i Wigury 50, 52, 54, 150.</p>	
<p>Prace: architekturalne</p>	
<p>Projektant: Pracownia Architektury i Urbanistyki</p>	
<p>Prace: PRZETRÓJ A-A</p>	
<p>Wzrost: 1.80 m</p>	
<p>Wiek: 22 lata</p>	
<p>Wykonanie: 2008 r.</p>	
<p>Wzrost: 1.80 m</p>	
<p>Wiek: 22 lata</p>	
<p>Wykonanie: 2008 r.</p>	
<p>Wzrost: 1.80 m</p>	
<p>Wiek: 22 lata</p>	
<p>Wykonanie: 2008 r.</p>	

Rys.2. Parac. Rzut parteru
Skala 1:50

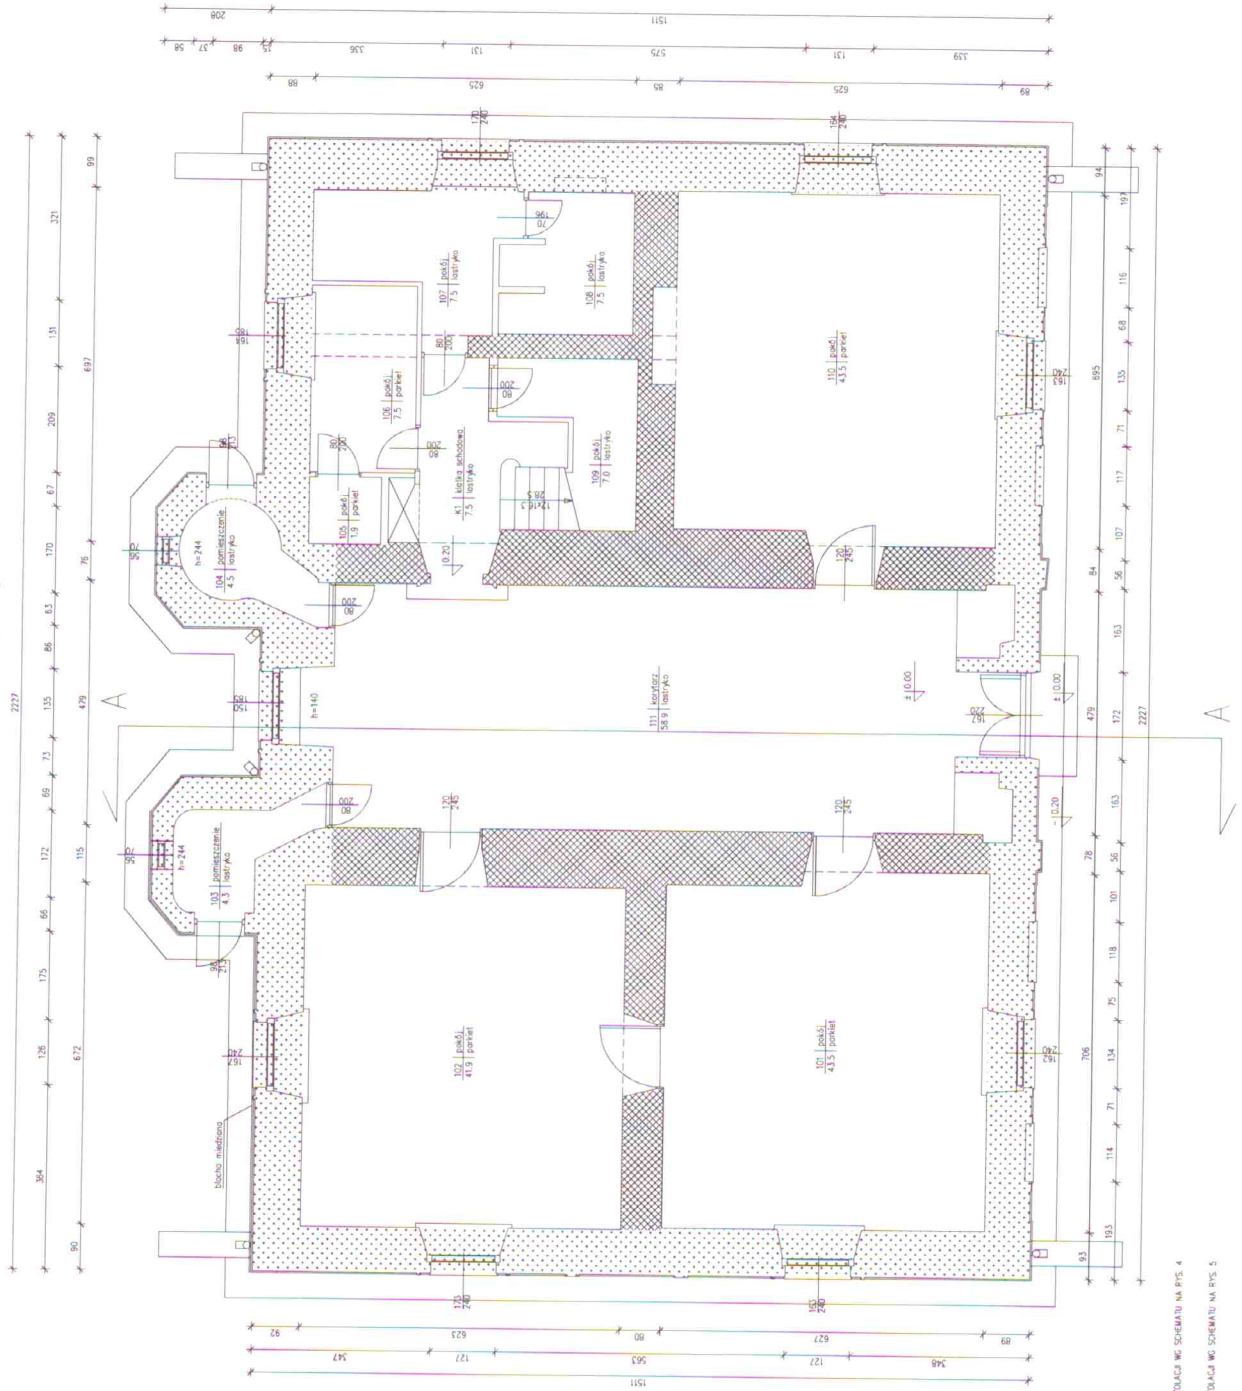


Czytelny Projektant: inż. J. J. J. Wykonanie: inż. J. J. J. Data: 10.10.2008 Skala: 1:50 Tytuł: Projekt techniczny	
Branża: architektoniczna Nazwa obiektu:	
Adres: ul. Krakowska-Bystrzyca w Dzielnicy Północ Nazwa:	
Rzut parteru	
Wykonanie: inż. J. J. J. Data: 10.10.2008 Skala: 1:50 Tytuł: Projekt techniczny	
Adres: ul. Krakowska-Bystrzyca w Dzielnicy Północ Nazwa:	
Wykonanie: inż. J. J. J. Data: 10.10.2008 Skala: 1:50 Tytuł: Projekt techniczny	
Adres: ul. Krakowska-Bystrzyca w Dzielnicy Północ Nazwa:	
Wykonanie: inż. J. J. J. Data: 10.10.2008 Skala: 1:50 Tytuł: Projekt techniczny	

LEGENDA:


	WYKONANIE IZOLACJI WŁ. SCHEMATU NA RYS. 4
	WYKONANIE IZOLACJI WŁ. SCHEMATU NA RYS. 5

Rys.5. Budynek administracyjny.
Wykonanie hydroizolacji ścian
Skala 1:20

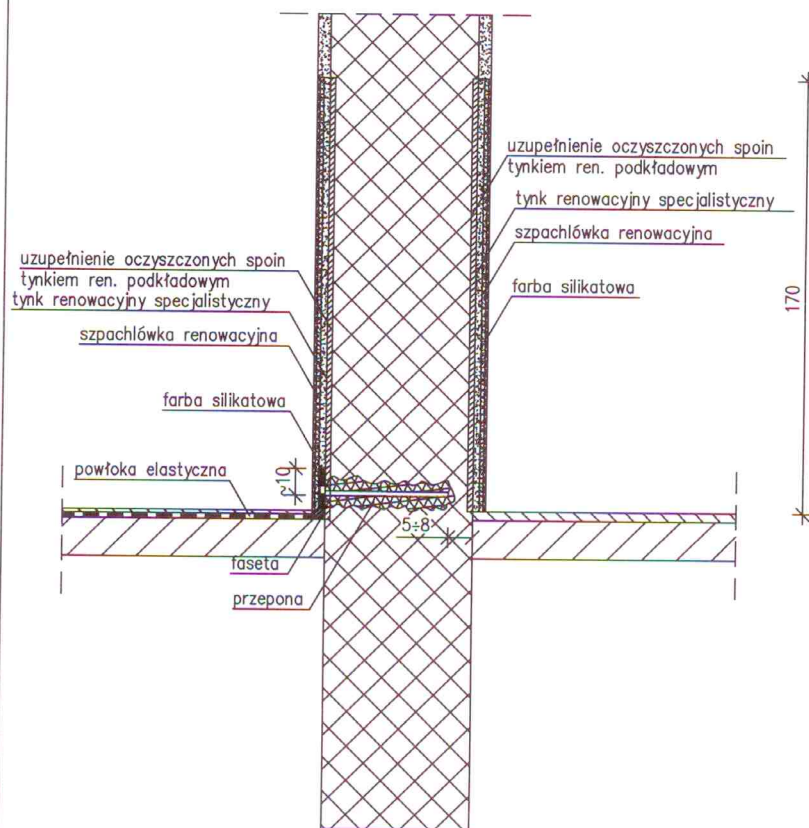


Ceresit Henkel Polska Sp. z o.o. Dział Projektowo-Diagnostyczny U-A 02-672 Warszawa, ul. Domaniewska 41 tel. +48 22 56 56 300, fax +48 22 56 56 309		
Obiekt: Zespół Parkowo-Pałacowy w Chrzęstem: Budynek administracyjny		
Tytuł rysunku: WYKONANIE HYDROIZOLACJI ŚCIAN		
Główny projektant: mgr inż. Danuta Jasińska-Niezbata	Nr upr.bud.: KL-301/86	Podpis:
Opracował: dr inż. Lesław Hebda Agata Siniarska	Nr upr.bud.: KL-250/86	Podpis:
listopad 2008	Skala: 1:20	Nr rys.: 5.

Rys.4. Budynek administracyjny.
Wykonanie hydroizolacji ścian fundamentowych
Skala 1:20

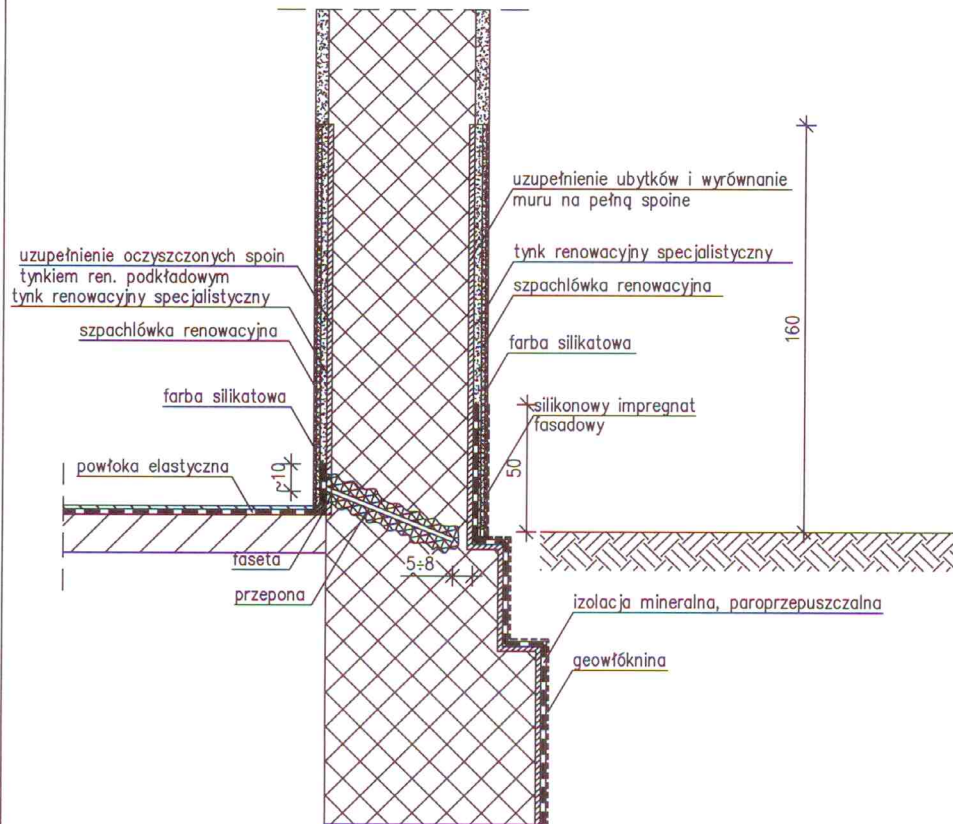

Ceresit Henkel Polska Sp. z o.o. Dział Projektowo-Diagnostyczny U-A 02-672 Warszawa, ul. Domaniewska 41 tel. +48 22 56 56 300, fax +48 22 56 56 309		
Obiekt: Zespół Parkowo-Pałacowy w Chrzęsnem: Budynek administracyjny		
Tytuł rysunku: WYKONANIE HYDROIZOLACJI ŚCIAN FUND.		
Główny projektant: mgr inż. Danuta Jasińska-Niedbala	Nr upr.bud.: KL-301/86	Podpis:
Opracował: dr inż. Lesław Hebda Agata Siniarska	Nr upr.bud.: KL-250/86	Podpis:
Skala: listopad 2008	1:20	Nr rys. 4.

Rys.3. Budynek administracyjny. Przekrój A-A
Skala 1:50

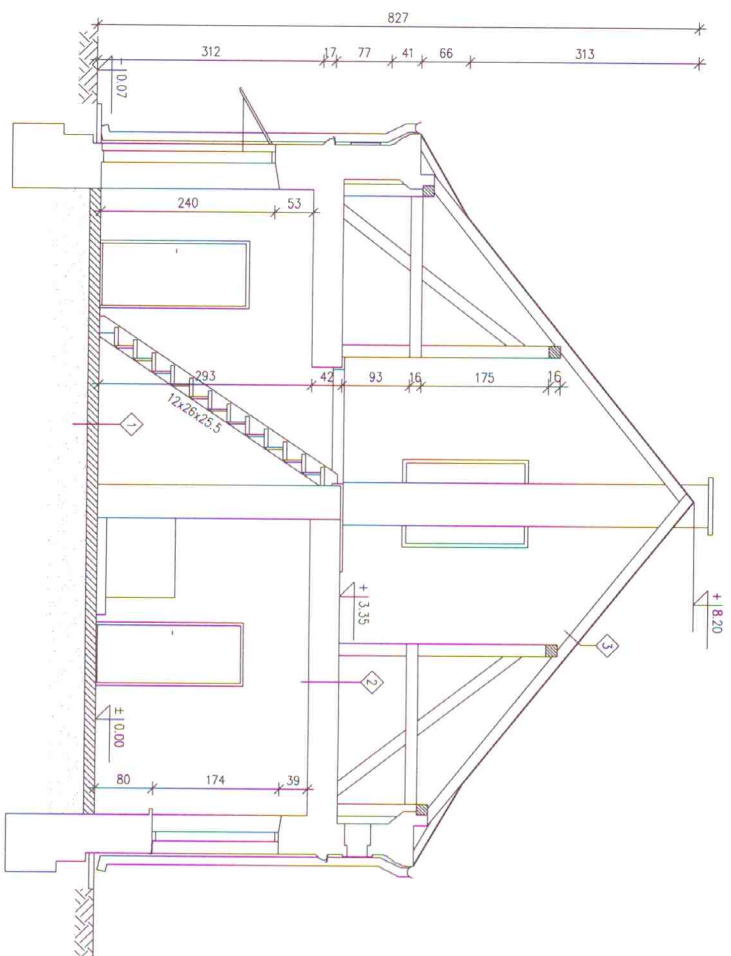

1
Łożystwo 3,5 cm
Włazisko 8,0 cm
Przekr.

2
Szczytka cerna 10,0 cm
Polipora 10,0 cm
Deski 4,0 cm
Konstrukcja słupów 12,5 cm
Podbitka 2,5 cm
Tynk na tynku 3,0 cm

3
Białoch
Deski
Krykowie

Centrum Hensel Polska Sp. z o.o. Dział Projektowania i Inżynierii ul. Wesoła 10, 05-110 Włocławek tel. +48 22 26 56 300, fax +48 22 56 309		Projekt wykonawczy Kształt Parkowo-Pedagogowy w Chrzęstom: Budynek administracyjny PRZEKRÓJ A-A	
Odbiorca projektu: mgr inż. Dominik Ustrowski-Niechoda ul. Filt. Leśnej Hełdo Agnita Sieradzka listopad 2008	Nr projektu: KL-30/78 Nr rys.: KL-350/78	Tytuł: Projekt	Skala: 1:50
		Nr arkusza: 3	

Rys. 2. Budynek administracyjny - Rzut parteru
Skala 1:50

