
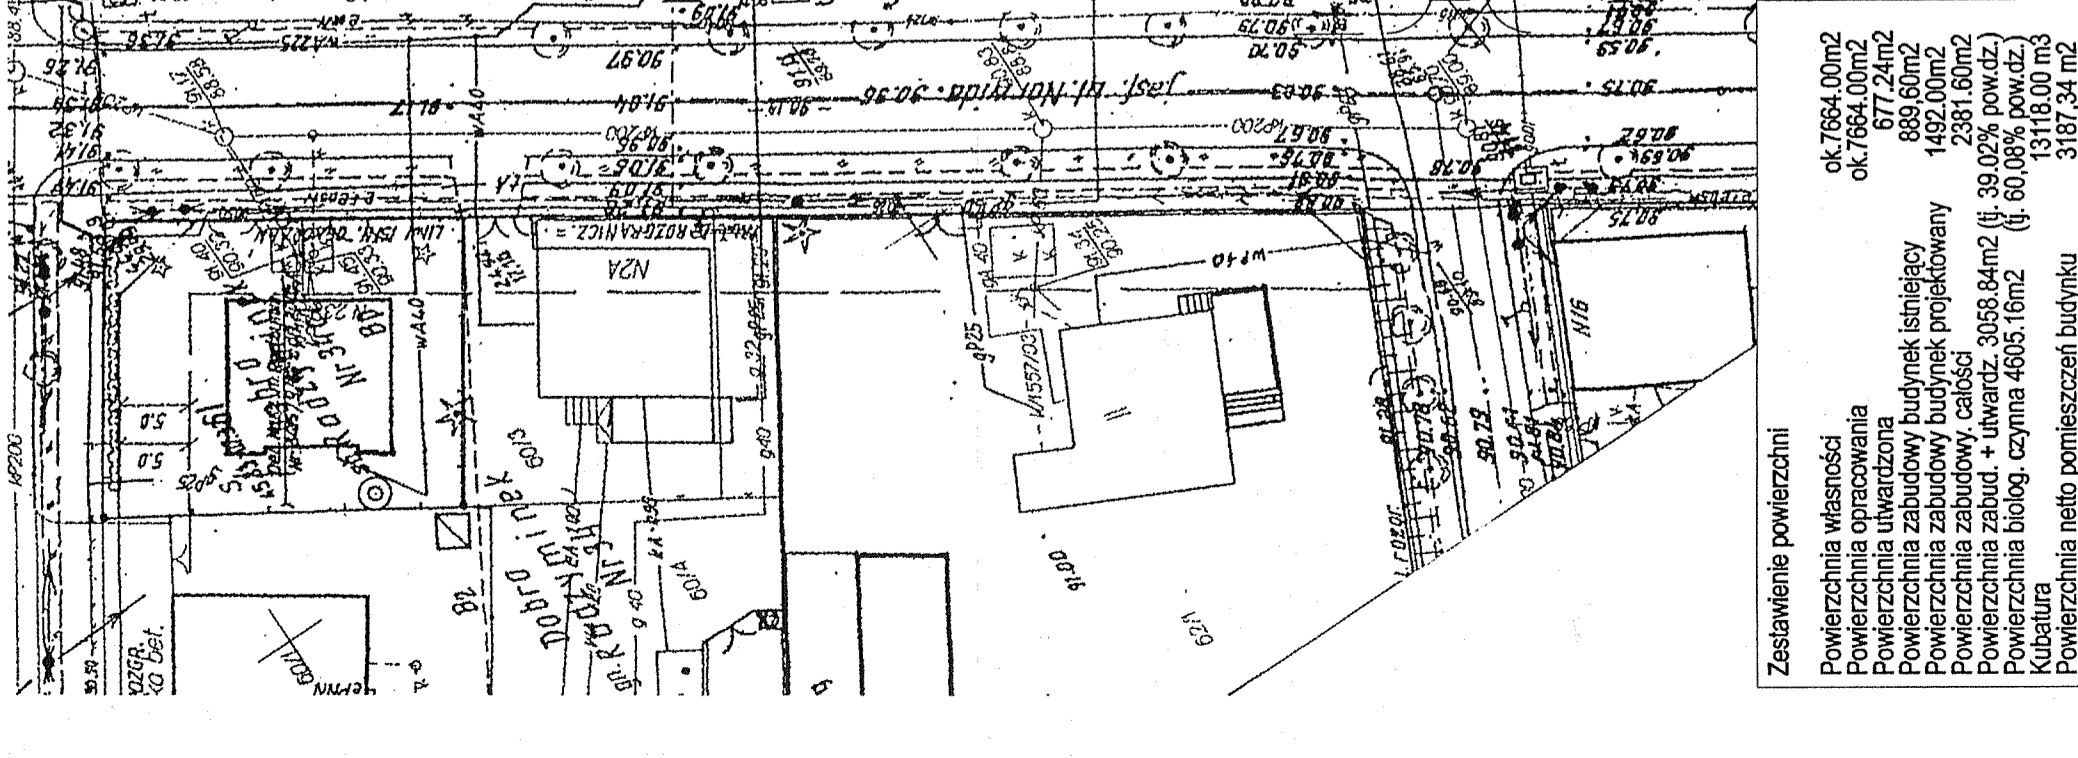


Uzgodniono pod względem wymagań higienicznych i zdrowotnych bez zastrzeżeń / *zgodnie z wymaganiami*

mgr inż. ROMUALD KLIMM
 Rzecznik ds. spraw sanitarno-higienicznych
 nr uprawnień 5-SP I 0393 w zakresie
 zdm. 01-400 Warszawa, ul. Szwajc 21 m. 2
 tel. (0-22) 835-55-13, kom. 604-804-900
 Data 24.07.06
 Lp. 2-2-7-1
 Zaprojektowano pod względem zgodności z przepisami bezpieczeństwa i higieny pracy oraz wymaganiami ergonomii
 1) bez zastrzeżeń
 2) z zastrzeżeniami

LEGENDA
 KANALIZACJA SANITARNA
 WODOCIĄG
 GAZOCIĄG
 ZASILANIE ENERGETYCZNE
 BUDYNEK ISTNIEJĄCY
 BUDYNEK PROJEKTOWANY
 PROJEKTOWANY ŁĄCZNIK
 ELEMENTY DO USUNIĘCIA
 TRAWNIK
 GRANICA DZIAŁKI
 PLAC GOSPODARZY ZE ŚMIETNIKAMI

mgr inż. ROMUALD KLIMM
 Rzecznik ds. spraw sanitarno-higienicznych
 nr uprawnień 5-SP I 0393 w zakresie
 zdm. 01-400 Warszawa, ul. Szwajc 21 m. 2
 tel. (0-22) 835-55-13, kom. 604-804-900
 Data 24.07.06
 Lp. 2-2-7-1
 Zaprojektowano pod względem zgodności z przepisami bezpieczeństwa i higieny pracy oraz wymaganiami ergonomii
 1) bez zastrzeżeń
 2) z zastrzeżeniami

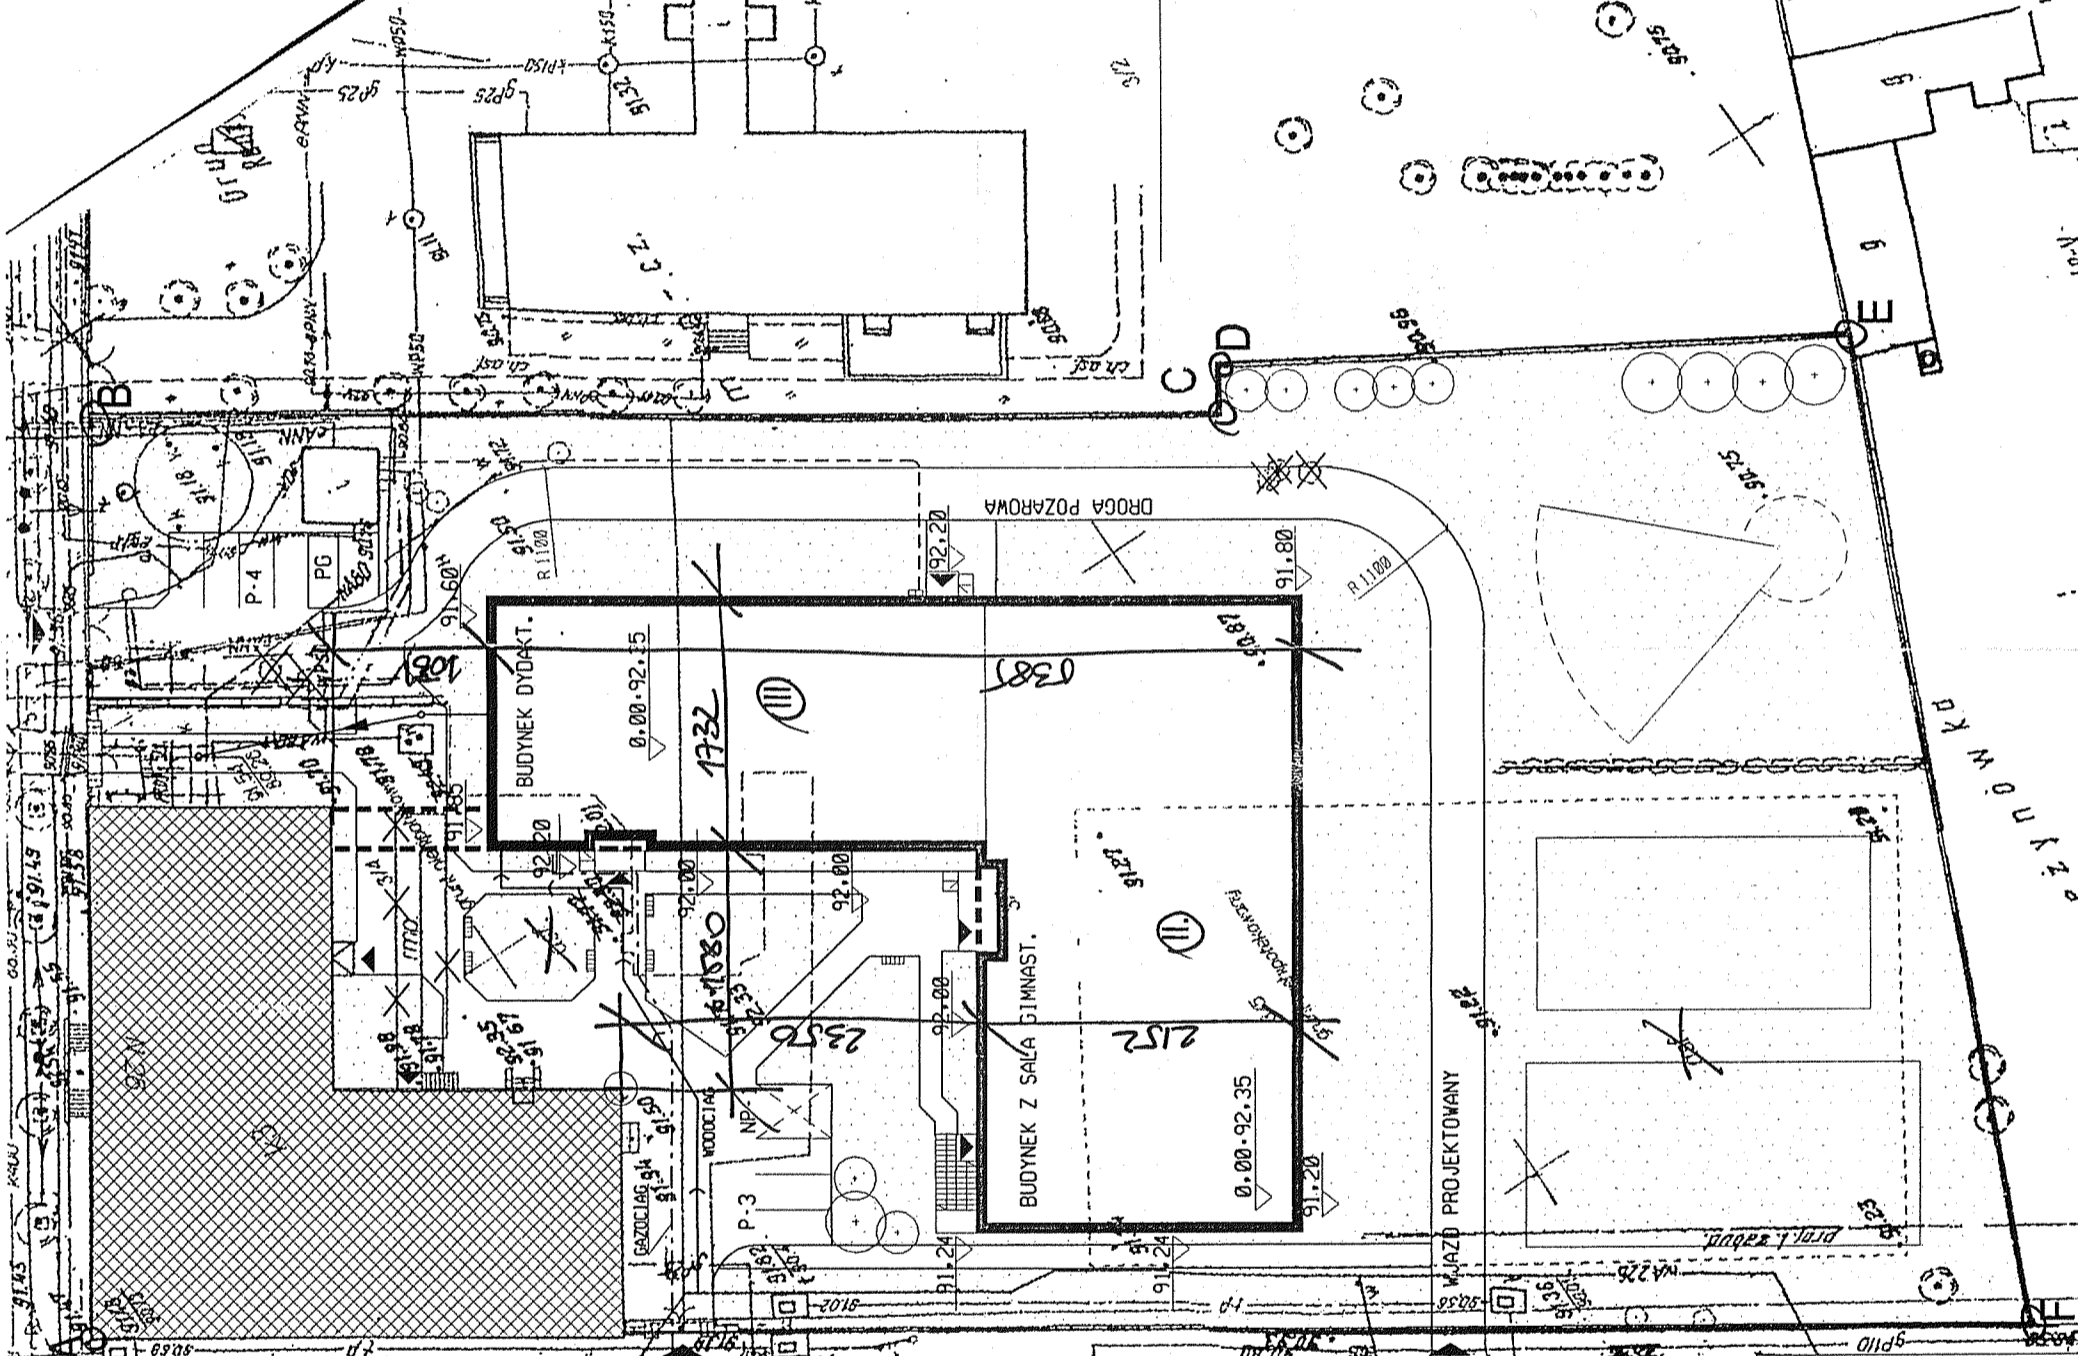

Zestawienie powierzchni	
Powierzchnia własności	ok. 7664,00 m ²
Powierzchnia opracowania	ok. 7664,00 m ²
Powierzchnia utwardzona	677,24 m ²
Powierzchnia zabudowy budynek istniejący	889,60 m ²
Powierzchnia zabudowy budynek projektowany	1492,00 m ²
Powierzchnia zabudowy całości	2381,60 m ²
Powierzchnia zabud. + utwardz.	3058,84 m ² (tj. 39,02% pow. dz.)
Powierzchnia biol. czynna	4605,16 m ² (tj. 60,08% pow. dz.)
Kubatura	13118,00 m ³
Powierzchnia netto pomieszczeń budynku	3187,34 m ²

UL. ŻUBAŃSKIEGO 2
 TEL. 22 866 21 14
 email: pavel@ppp.pl
 71-604 SZCZECIN
 UL. SZAFARSKI 9
 TEL. 0 81 812 118
 email: biuro@ppp.pl

PROJEKTOWAŁ
 mgr inż. arch. Piotr Czujkowski
 upr. nr 49/Sz/2000

OPRACOWAŁ
 mgr inż. arch. Adam Oleszczuk

SPRAWDZIŁ
 mgr inż. arch. Roman Trębacz
 upr. nr 30370 MA-0562
 architekt uprawniony 303/70
 rzeczoznawca SARP. 311/79

PROJEKT BUDOWLANY - WYKONAWCZY

adres:
 Radzymin, ul. Konstytucji 3-go Maja 26

inwestor:
 Starostwo Powiatu Wolsztyńskiego
 ul. Prądzynskiego 3, 05-200 Wolsztyn

tytuł:
 PROJEKT ZAGOSPODAROWANIA TERENU

faza:
 PBW

branża:
 ARCHITEKTURA

skala:
 1:500

miejsce i data:
 Warszawa, 13.07.2006

Nr rys.:
 1

STAROSTWO
 POWIATU WOLSZTYŃSKIEGO
 WYDZIAŁ BUDOWNICTWA
 I PLANISTYKI
 ul. Prądzynskiego 3, 05-200 Wolsztyn
 tel. (0-22) 835-55-13, kom. 604-804-900