


INSTRUKCJA BEZPIECZEŃSTWA POŻAROWEGO

PLAN EWAKUACYJNY

PARTER

ZESPÓŁ SZKÓŁ W WOŁOMINIE

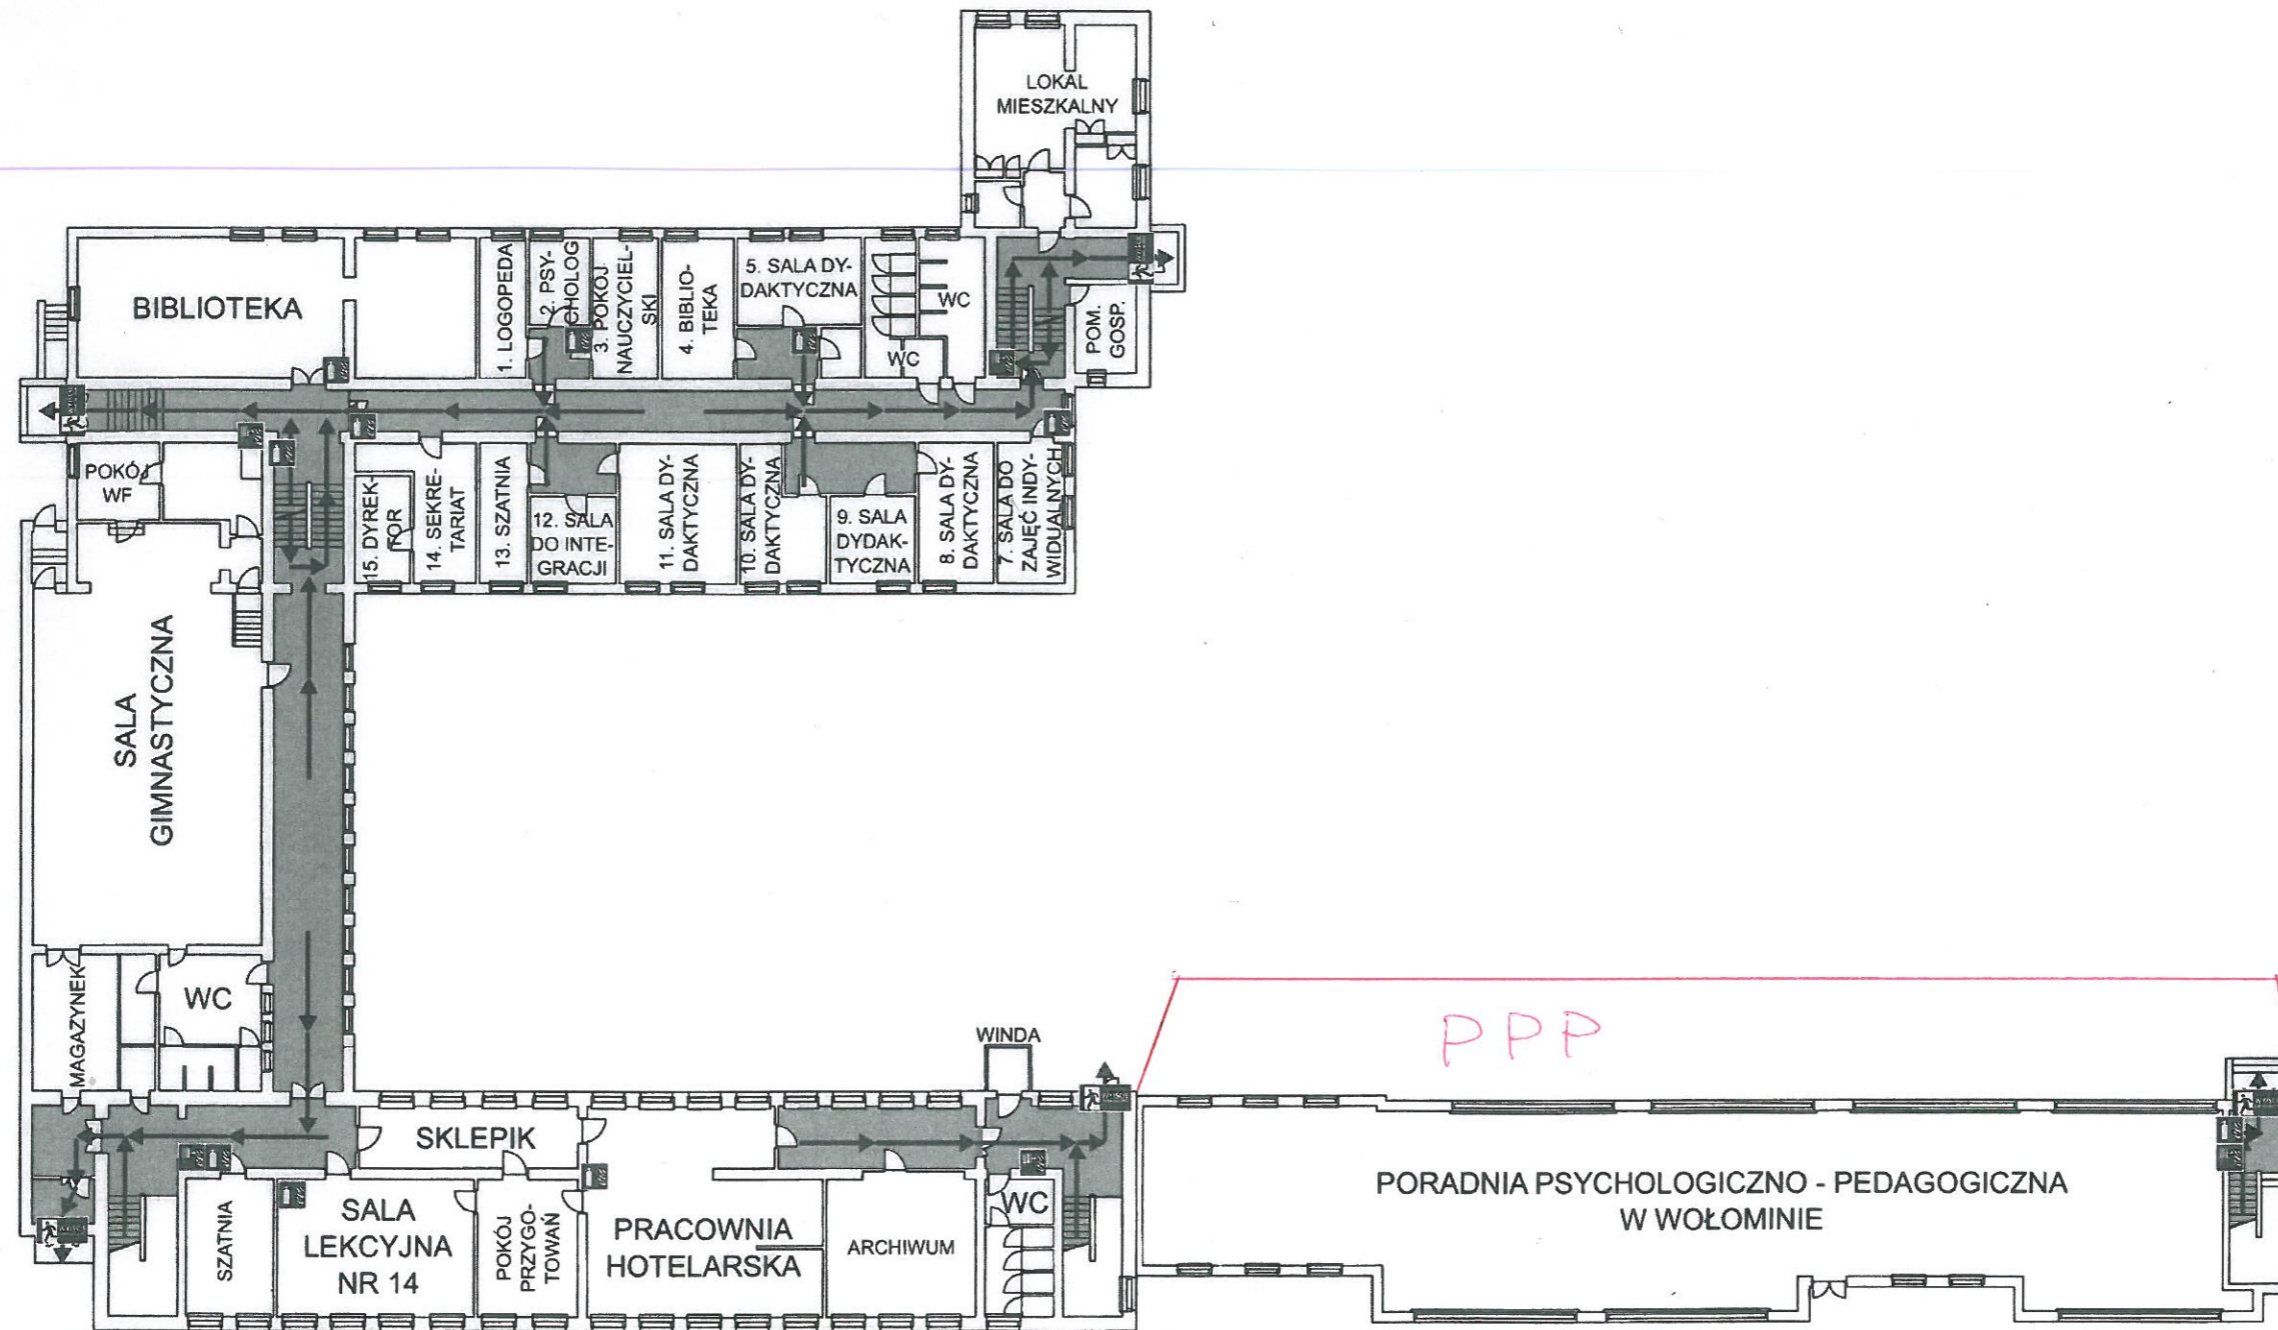

LEGENDA



Wyjście ewakuacyjne



Miejsce zbiórki do ewakuacji



Hydrant wewnętrzny



Alarm pożarowy



Przeciwożarowy wyłącznik prądu



Droga pożarowa



Kierunek do wyjścia ewakuacyjnego



Gaśnica



Hydrant zewnętrzny



Główny wyłącznik prądu



Kurek główny instalacji gazowej




Element oddzielenia przeciwpożarowego

INSTRUKCJA BEZPIECZEŃSTWA POŻAROWEGO

PLAN EWAKUACYJNY

I PIĘTRO

ZESPÓŁ SZKÓŁ W WOŁOMINIE

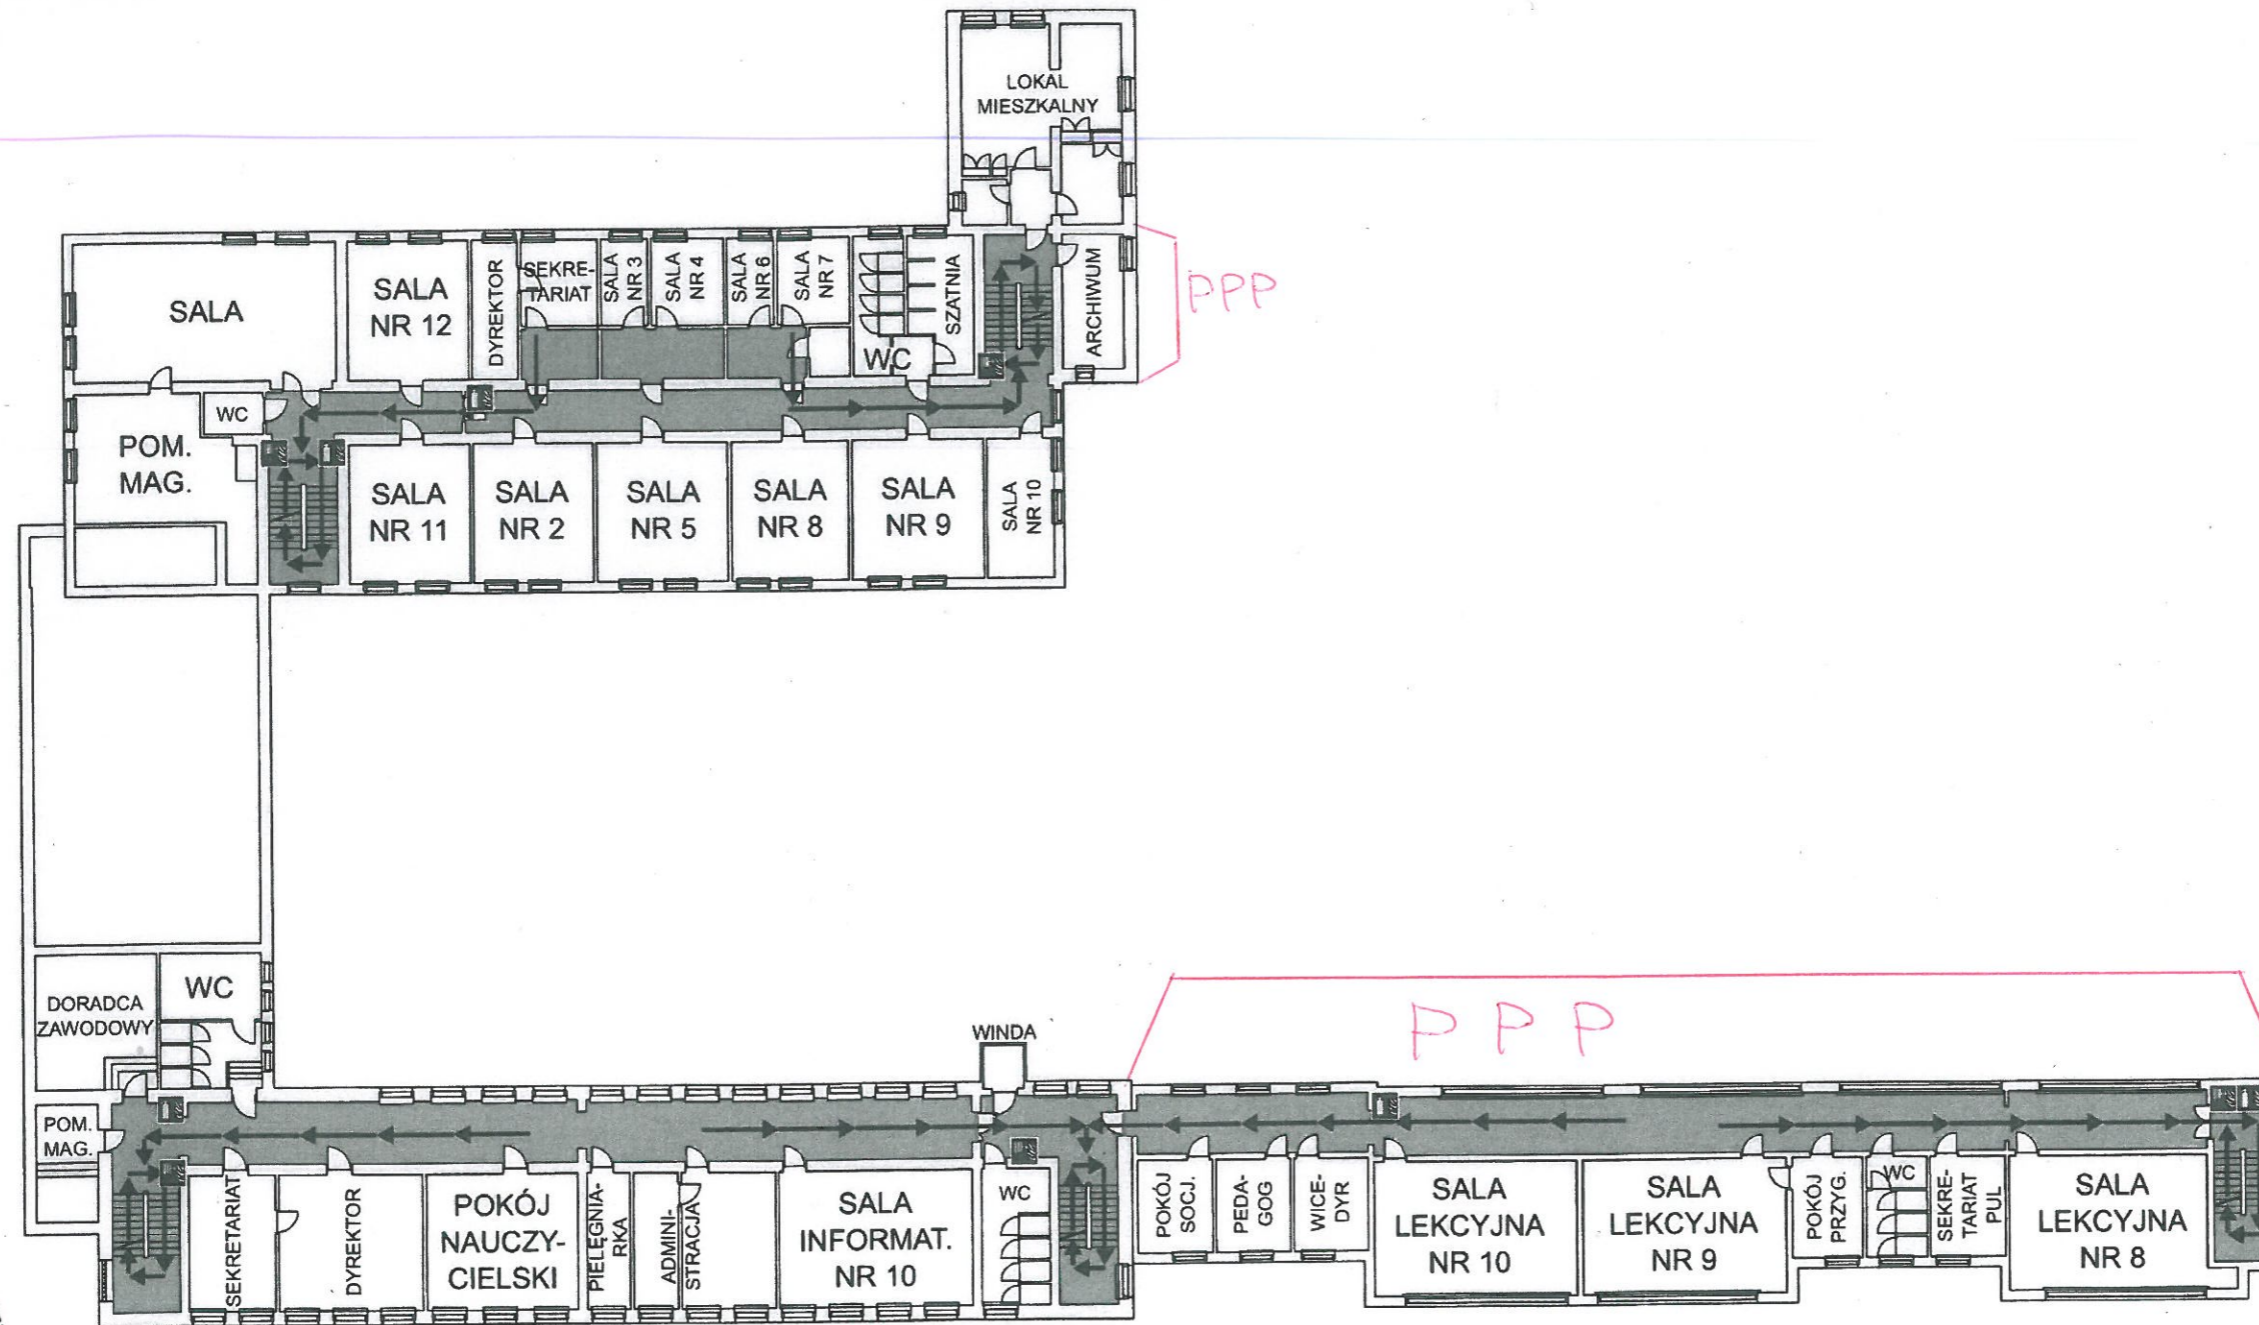

LEGENDA



Wyjście ewakuacyjne



Miejsce zbiórki do ewakuacji



Hydrant wewnętrzny



Alarm pożarowy



Przeciwpożarowy wyłącznik prądu



Droga pożarowa



Kierunek do wyjścia ewakuacyjnego



Gaśnica



Hydrant zewnętrzny



Główny wyłącznik prądu



Kurek główny instalacji gazowej



Element oddzielenia przeciwpożarowego