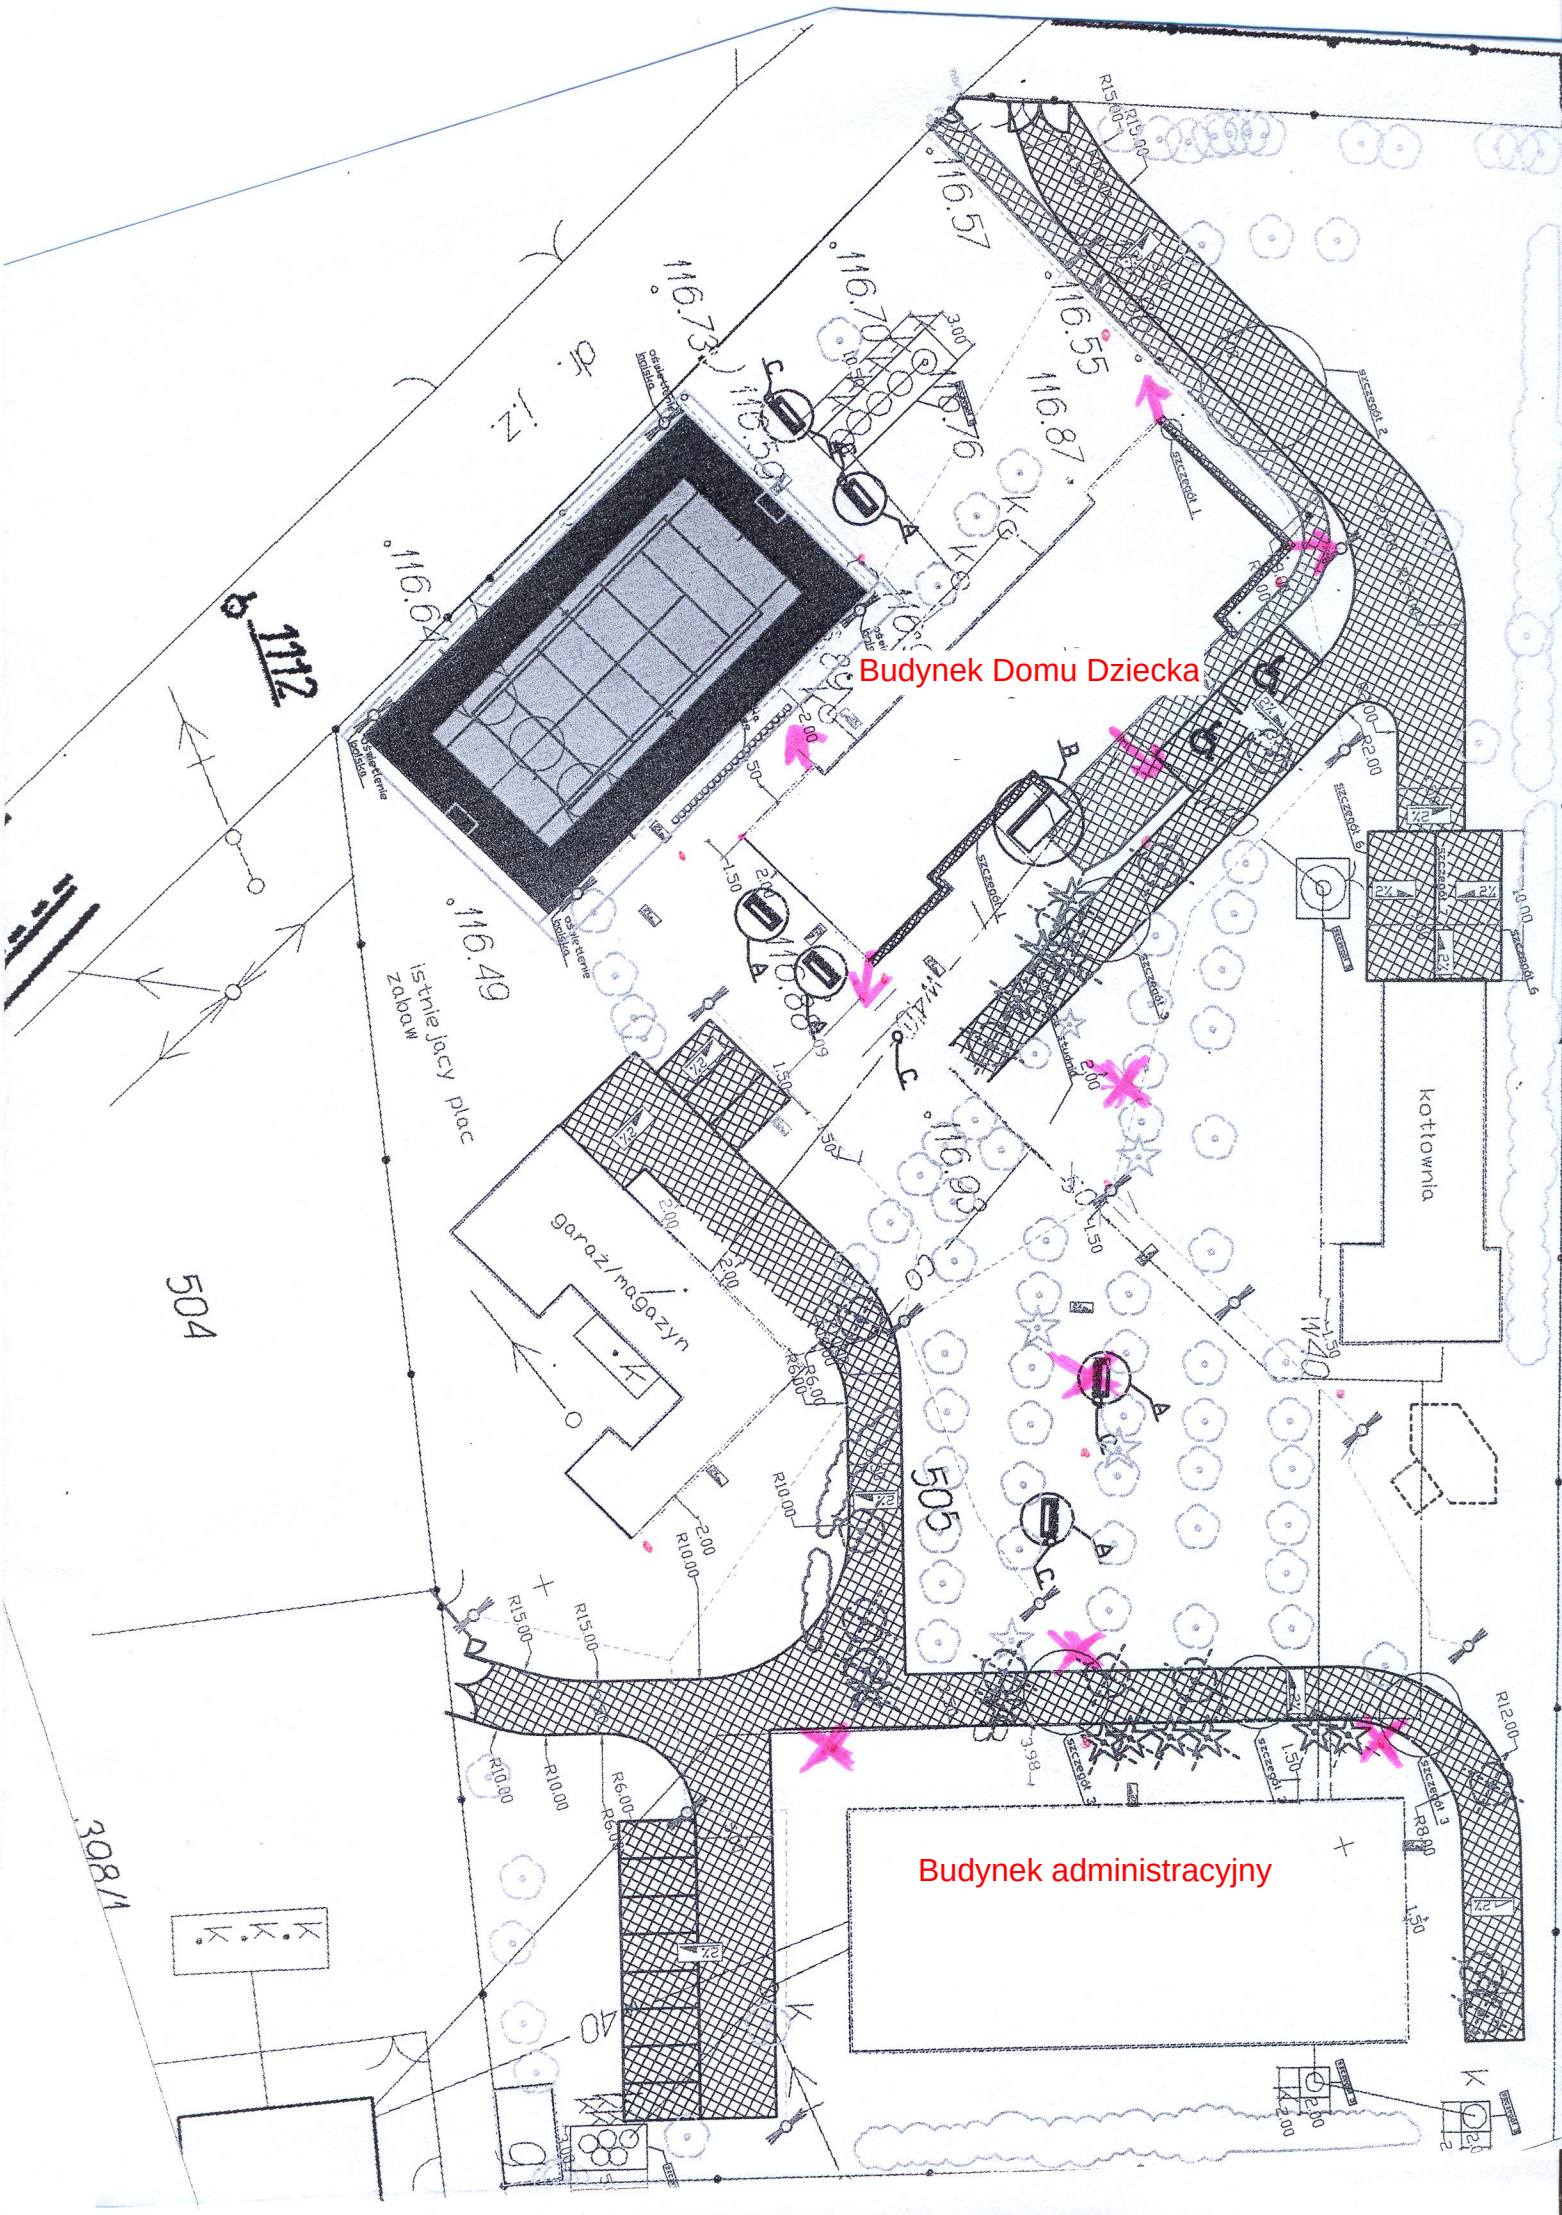
Budynek Domu Dziecka
Budynek administracyjny
istniejący plac zabaw
garaż/magazyn
kotłownia
504
505
1112
398/1