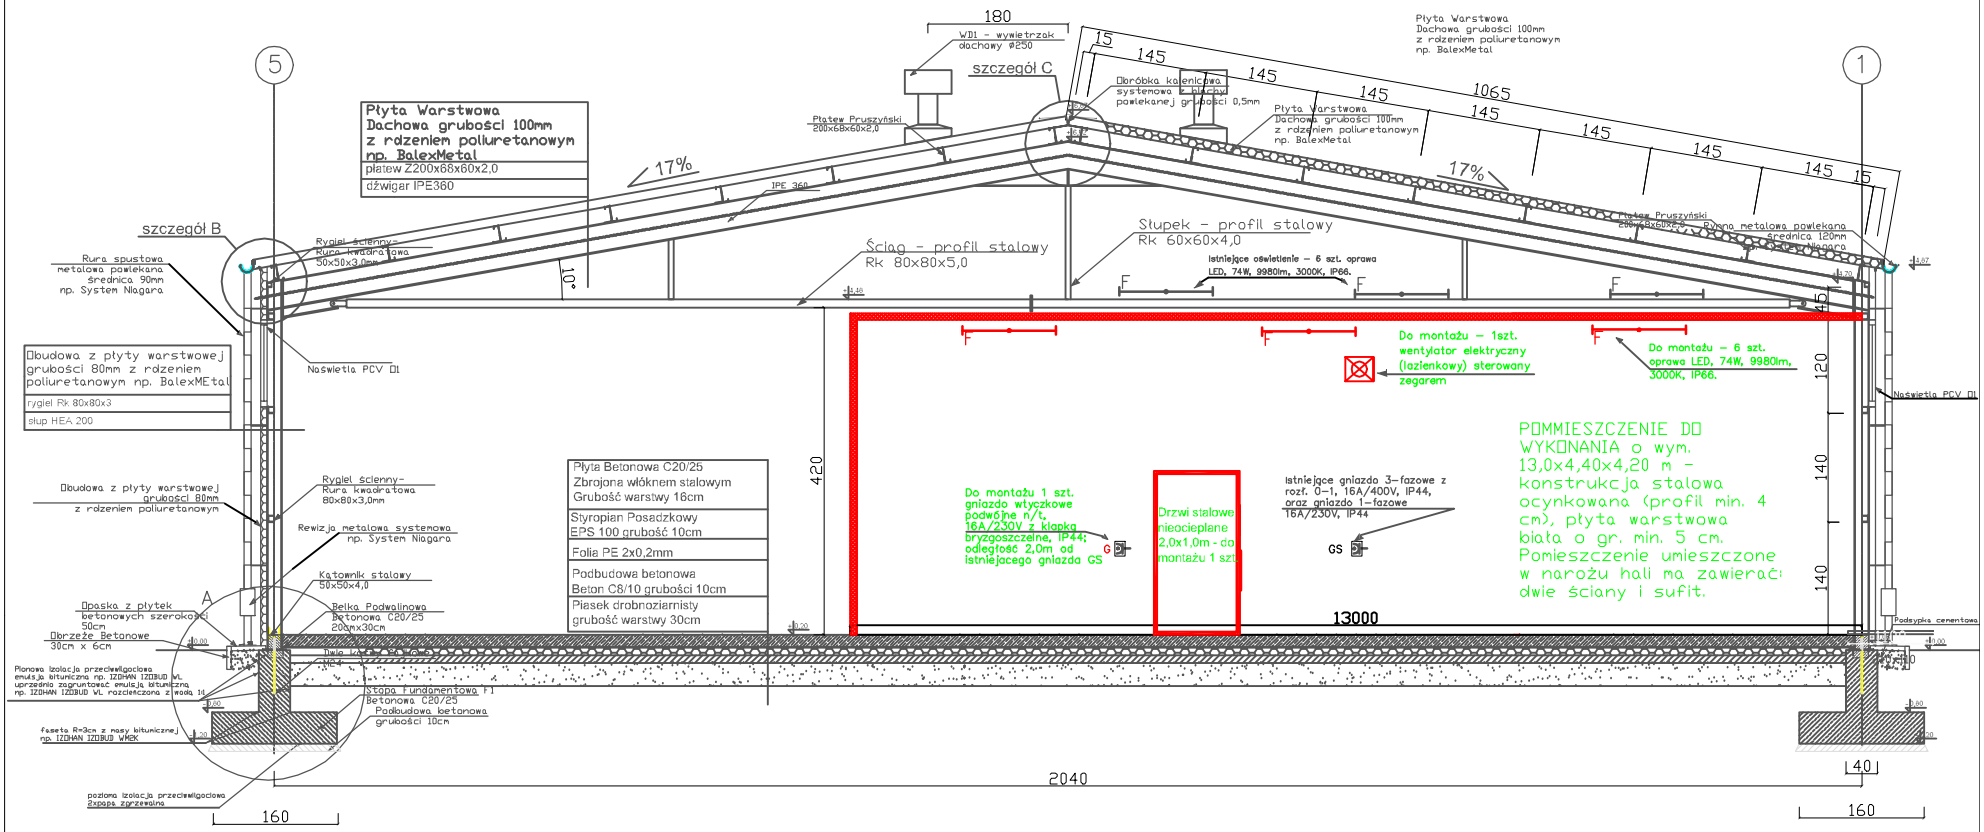Przekrój A–A
skala 1:50