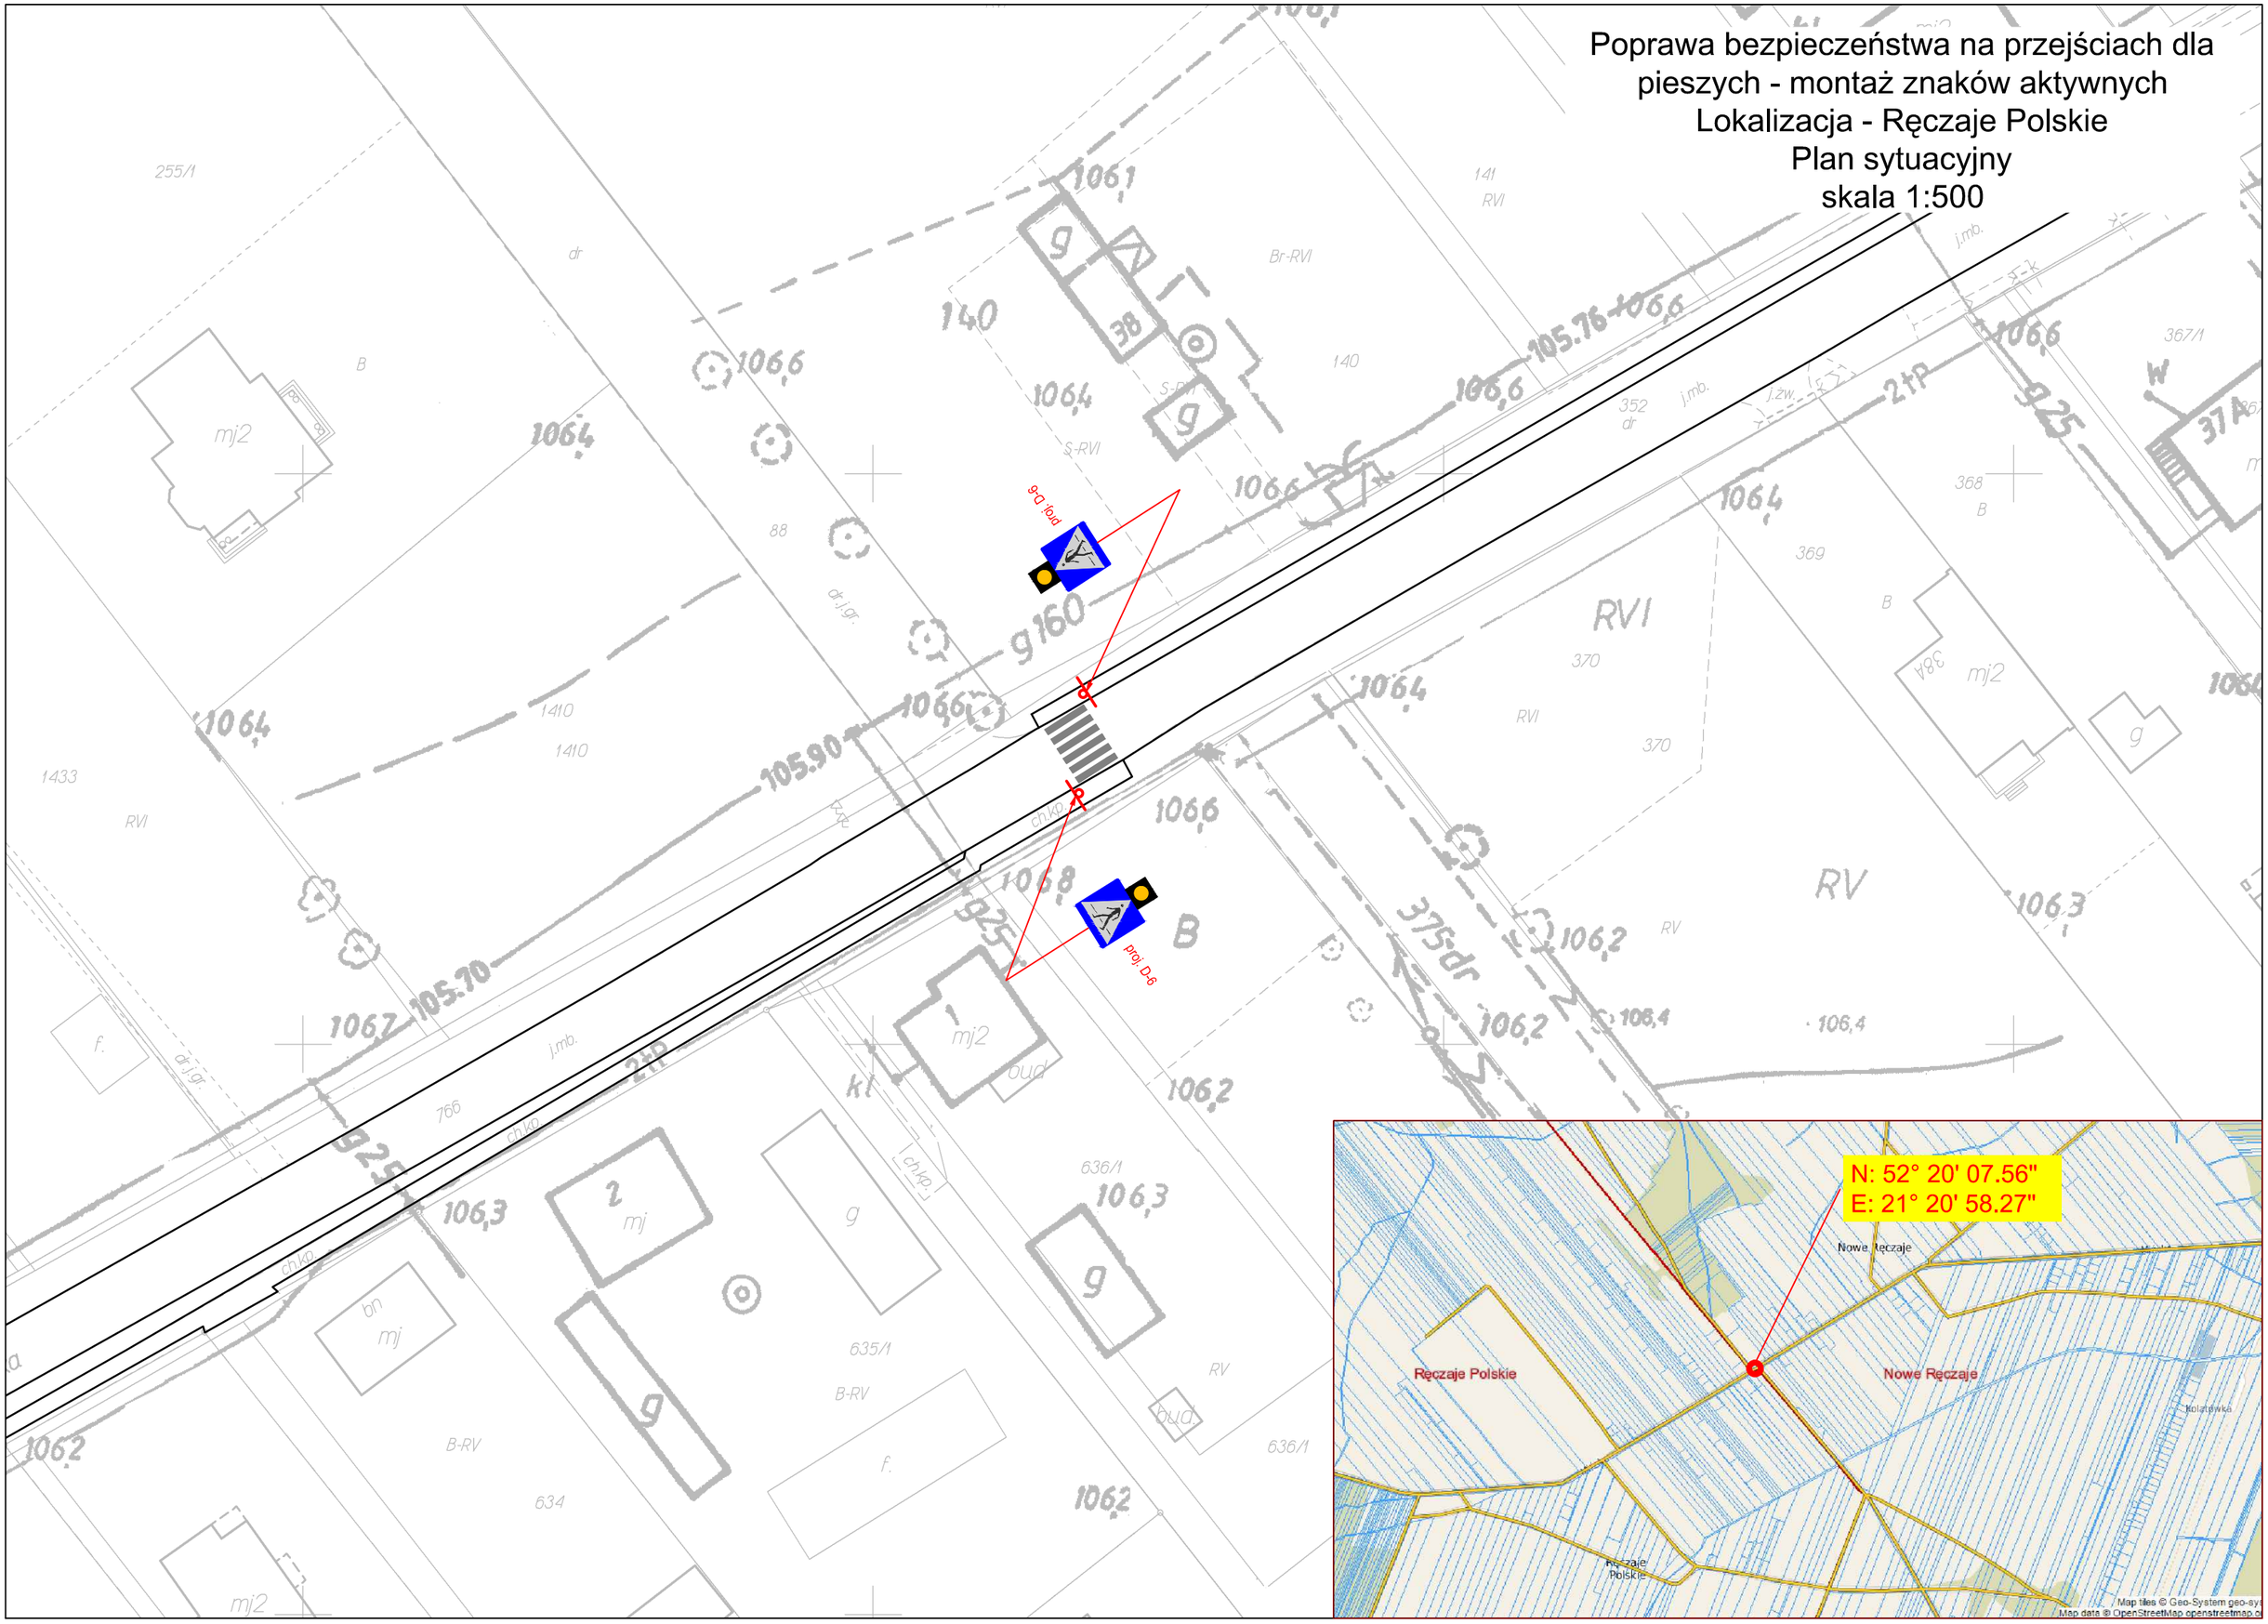Poprawa bezpieczeństwa na przejściach dla pieszych - montaż znaków aktywnych
Lokalizacja - Ręczaje Polskie
Plan sytuacyjny
skala 1:500