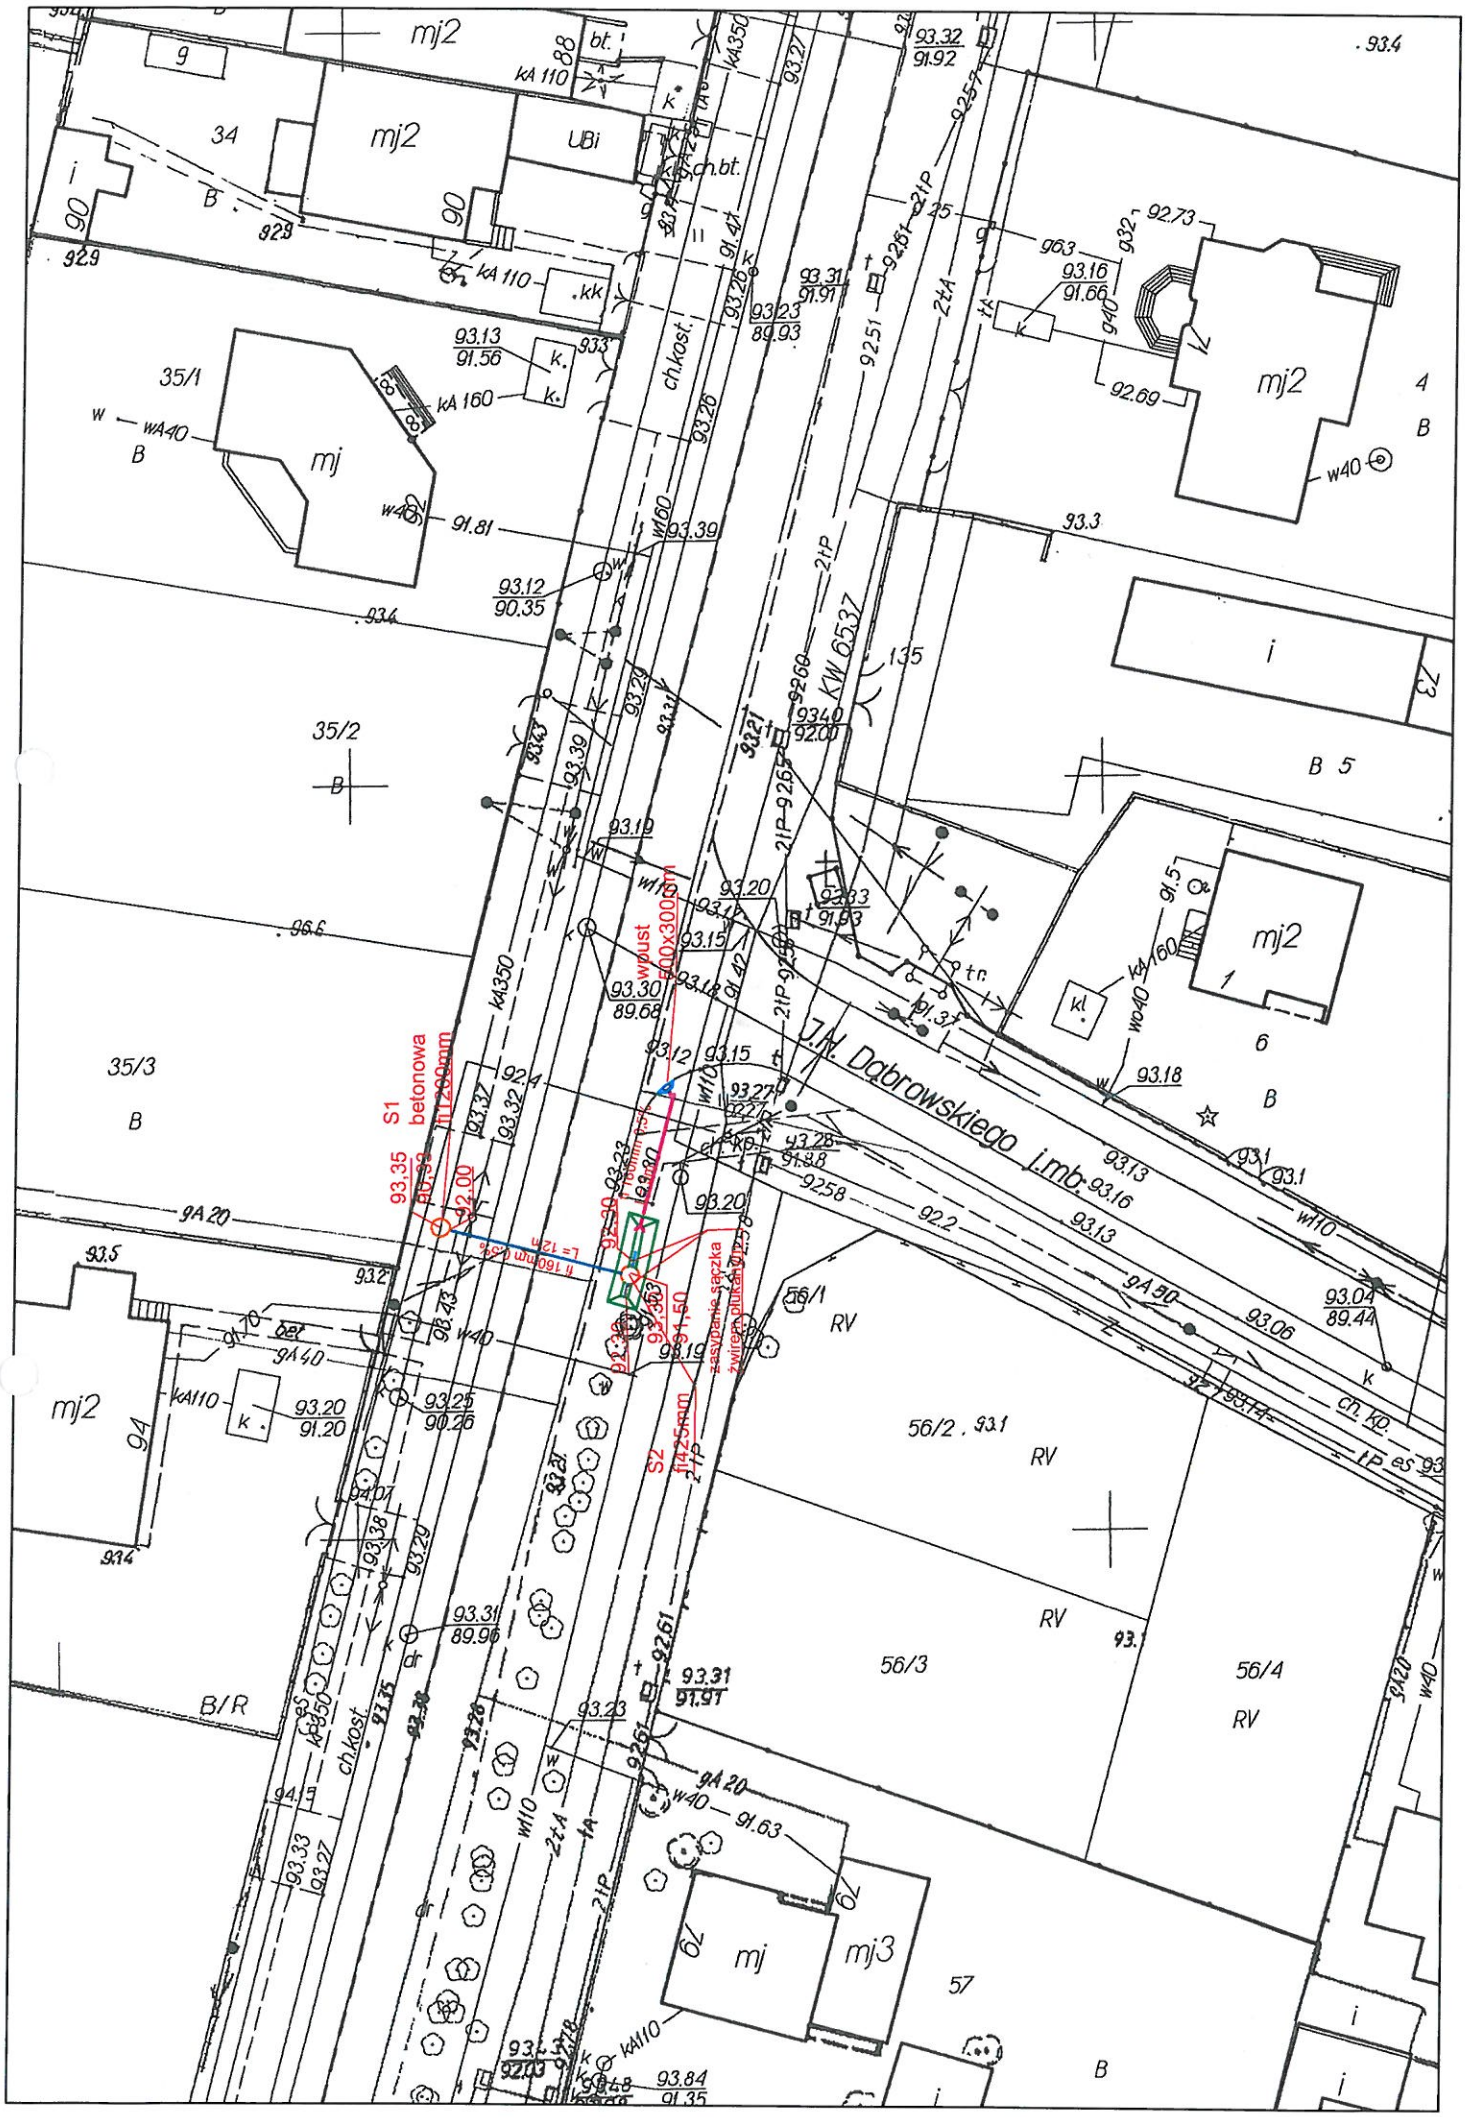

mj2
mj2
UBi
34
35/1
mj
35/2
35/3
mj2
mj2
mj2
mj3
mj
i
i
i
i
B
B
B
B
B/R
RV
RV
RV
RV
56/1
56/2
56/3
56/4
57
KW 6537
J.H. Dąbrowskiego j.mb.
S1
betonowa
fi 1200mm
wpust
500x300mm
S2
fi 425mm
zasypanie sączka
żwirem płukanym
L= 12m
fi 160mm 0,5%
ch.kost.
ch.kp.