


System Informacji Przestrzennej Powiatu Wołomińskiego

skala 1 : 500

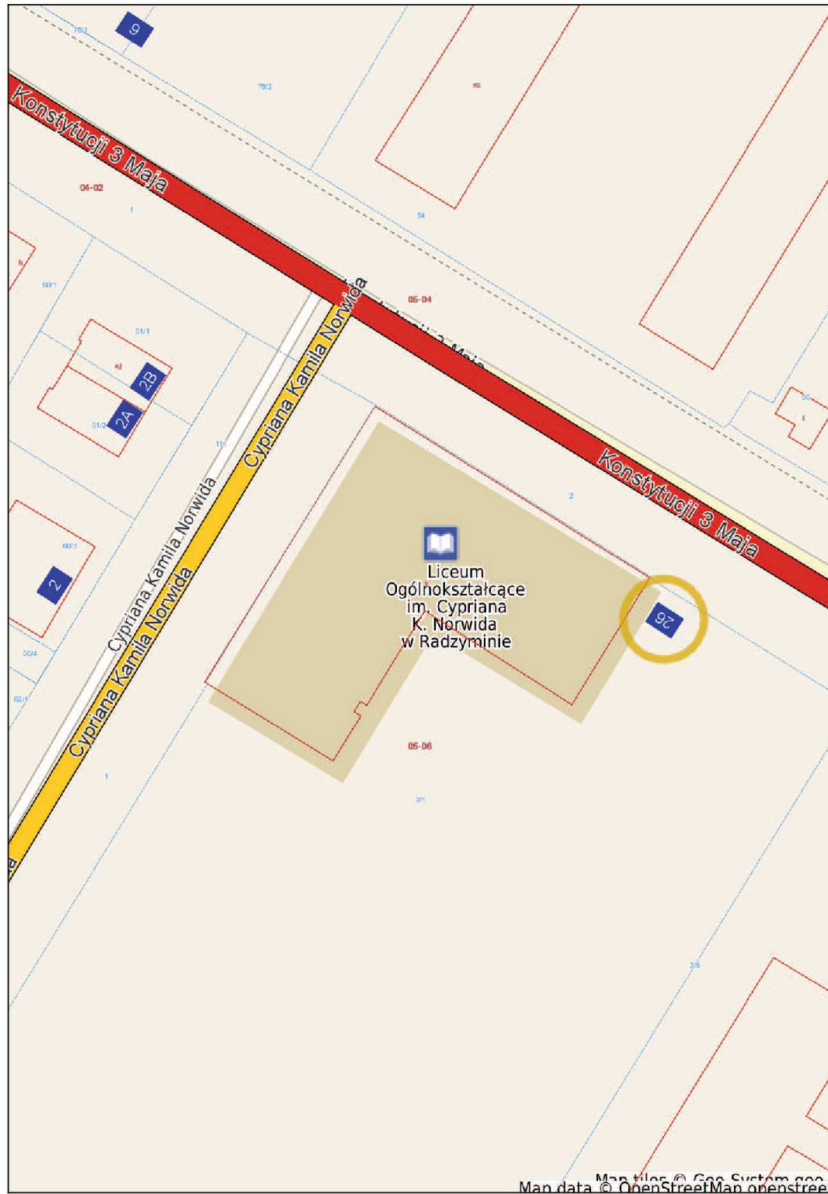

Niniejszy wydruk nie stanowi dokumentu w rozumieniu przepisów prawa
wydrukowano w serwisie wołomiński.e-mapa.net dnia 2016-07-14 11:13:06

strona 1

ZESPÓŁ PROJEKTOWY INSTALACJI SANITARNYCH:

QUADRO-PROJEKT

mgr inż. Marek Zawadył
nr upr. MAZ/0168/POOS/05
ul. Sobieskiego 15, 05-270 Marki
tel. +48 503-752-748
e-mail: marek.zawadył@gmail.com



Investor: Starostwo Powiatowe w Wołominie
ul. Prądzińskiego 3, 05-200 Wołomin

Temat: Wykonanie projektu wykonawczego
instalacji hydrantów wewnętrznych
w budynku II LO w Radzyminie pow. Wołomiński
ul. Konstytucji 3-go Maja 26 nr ew dz.3/1

Faza: **PROJEKT BUDOWLANO-WYKONAWCZY**

Branża: **INSTALACJE SANITARNE**

Projektant: mgr inż. Marek Zawadył
nr upr. MAZ/0168/POOS/05

Podpis

Nazwa rysunku: **PLAN SYTUACYJNY**

Skala:
1:500

Data:
2016-10

Numer rysunku:
PBW-IS-H-01

Numer rewizji: 00
Nr str: