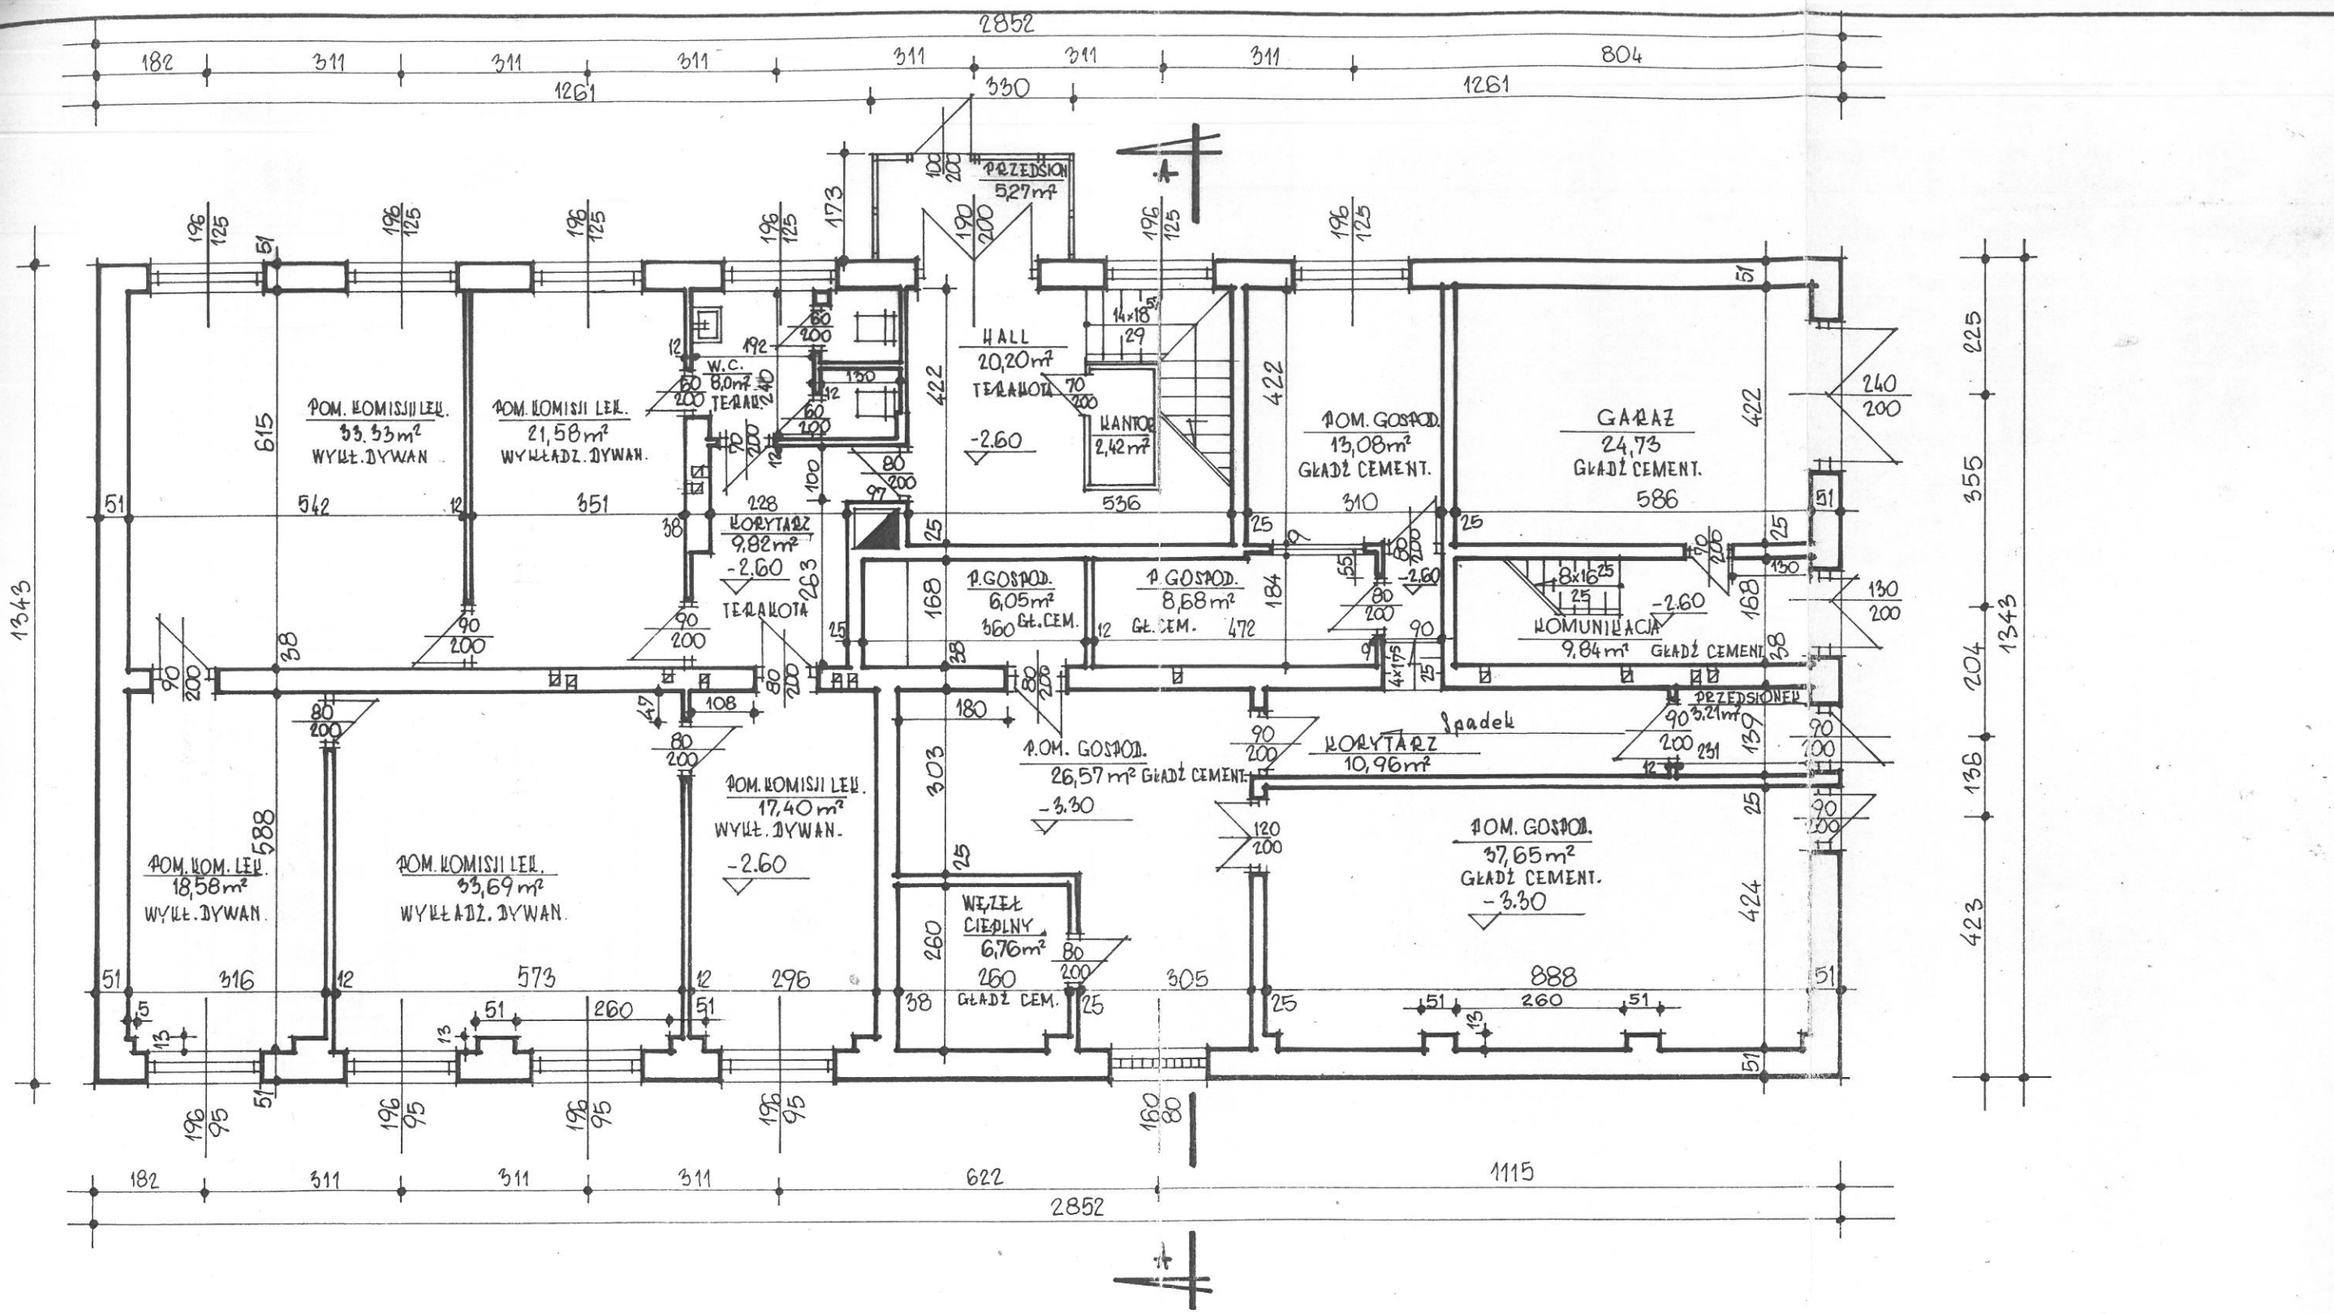

TEMAT: INWENTARYZACJA BUDOWLANA BUDYNKU URZĘDU REJONOWEGO		ADRES: WOŁOMIN UL. MADZYŃSKIEGO 3 DZ. NR. EW. 165/1	
INWENTARYZOWAŁA: TECH. BUD. TERESA SKUDLARSKA	PODPIS:	RYSUNEK: RZUT PIWNIC	
WSPÓŁPRACA: TECH. BUD. JANUSZ PIASECKI	PODPIS:	DATA: 05. 1997	SKALA: 1:100 / NR. RYS.: 1