

POWIAT
WOŁOMIŃSKI
05-200 Wołomin, ul. Prądzyńska 1

INWESTOR

ART GLOBAL Sp. z o.o.
REALIZACJA INWESTYCJI BUDOWLANYCH

04-765 Warszawa, ul. Zwoleńska 60D

GENERALNY WYKONAWCA

PROJEKT WYKONAWCZY PRZEBUDOWY ISTNIEJĄCEGO BUDYNKU NA POTRZEBY ZESPOŁU SZKÓŁ SPECJALNYCH WRAZ Z PROJEKTOWANĄ BUDOWĄ NOWEGO SKRZYDŁA PRZY PRZEDMIOTOWYM BUDYNKU Z PRZEZNACZENIEM NA CELE ADMINISTRACYJNO-BIUROWE
RADZYMIN UL. KOMUNALNA 8
DZ. NR EW. 39/6 I 39/7
OBRĘB 03-01

OBIEKT



BIURO PROJEKTÓW I KOORDYNACJI PROCESÓW INWESTYCYJNYCH
BOHDAN WŁODZIMIERZ KRUSIEWICZ
01-687 Warszawa; ul. Lektykarska 17; tel./fax: (22) 834-00-06; arpro@op.pl

AUTORSKA JEDNOSTKA PROJEKTOWANIA





SCHEMAT

ARCHITEKTURA

TREŚĆ RYSUNKU:
RZUT PRZYZIEMIENIA - /BUDYNEK
ADMINISTRACYJNO-BIUROWY/

PROJEKTANT: mgr inż. arch. Anna Łowińska-Fedorowska	NR UPR.: Wa-923/93	
SPRAWDZAJĄCY: mgr inż. arch. Paulina Łukasik	MA/017/12	
OPRACOWAŁ: inż. arch. Radosław Mazur		
1:100	DATA: 17 listopad 2016 r.	NR RYS.: A08

BUDYNEK ADMINISTRACYJNO-BIUROWY - PARTER - ZESTAWIENIE POMIESZCZEŃ			
NUMER POMIESZCZENIA	NAZWA POMIESZCZENIA	POWIERZCHNIA [m2]	POSADZKA
B/0.1	WIATROLAP	12.06	GRES Tubqdzin Tartan 33,3x33,3cm
B/0.2	PORTIERNIA	10.14	GRES Tubqdzin Tartan 33,3x33,3cm
B/0.3	KOTŁOWNIA	14.31	GRES Tubqdzin Tartan 33,3x33,3cm
B/0.4	POMIESZCZENIE BIUROWE	87.90	WYKŁADZINA Aczent Excellence 70 Topaz
B/0.5	ARCHIWUM	33.15	WYKŁADZINA Aczent Excellence 70 Topaz
B/0.6	KANCELARIA	16.07	WYKŁADZINA Aczent Excellence 70 Topaz
B/0.7	PRZEDSIONEK	20.90	GRES Tubqdzin Tartan 33,3x33,3cm
B/0.8	POMIESZCZENIE SOCJALNE	9.60	WYKŁADZINA Aczent Excellence 70 Topaz
B/0.9	WC DLA NIEPEŁNOSPRAWNYCH	4.74	GRES Tubqdzin Tartan 33,3x33,3cm
B/0.10	WC	11.52	GRES Tubqdzin Tartan 33,3x33,3cm
B/0.11	WC	11.53	GRES Tubqdzin Tartan 33,3x33,3cm
B/0.12	ROZDZIELNIA ELEKTRYCZNA	3.56	GRES Tubqdzin Tartan 33,3x33,3cm
B/0.13	KOMUNIKACJA	48.96	GRES Tubqdzin Tartan 33,3x33,3cm

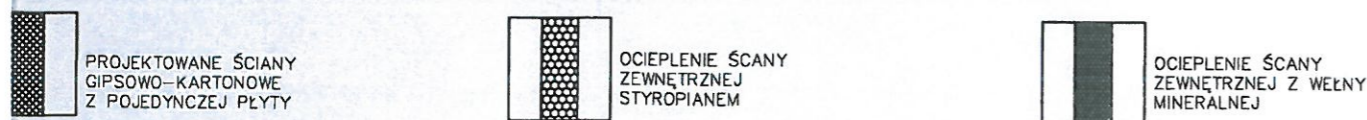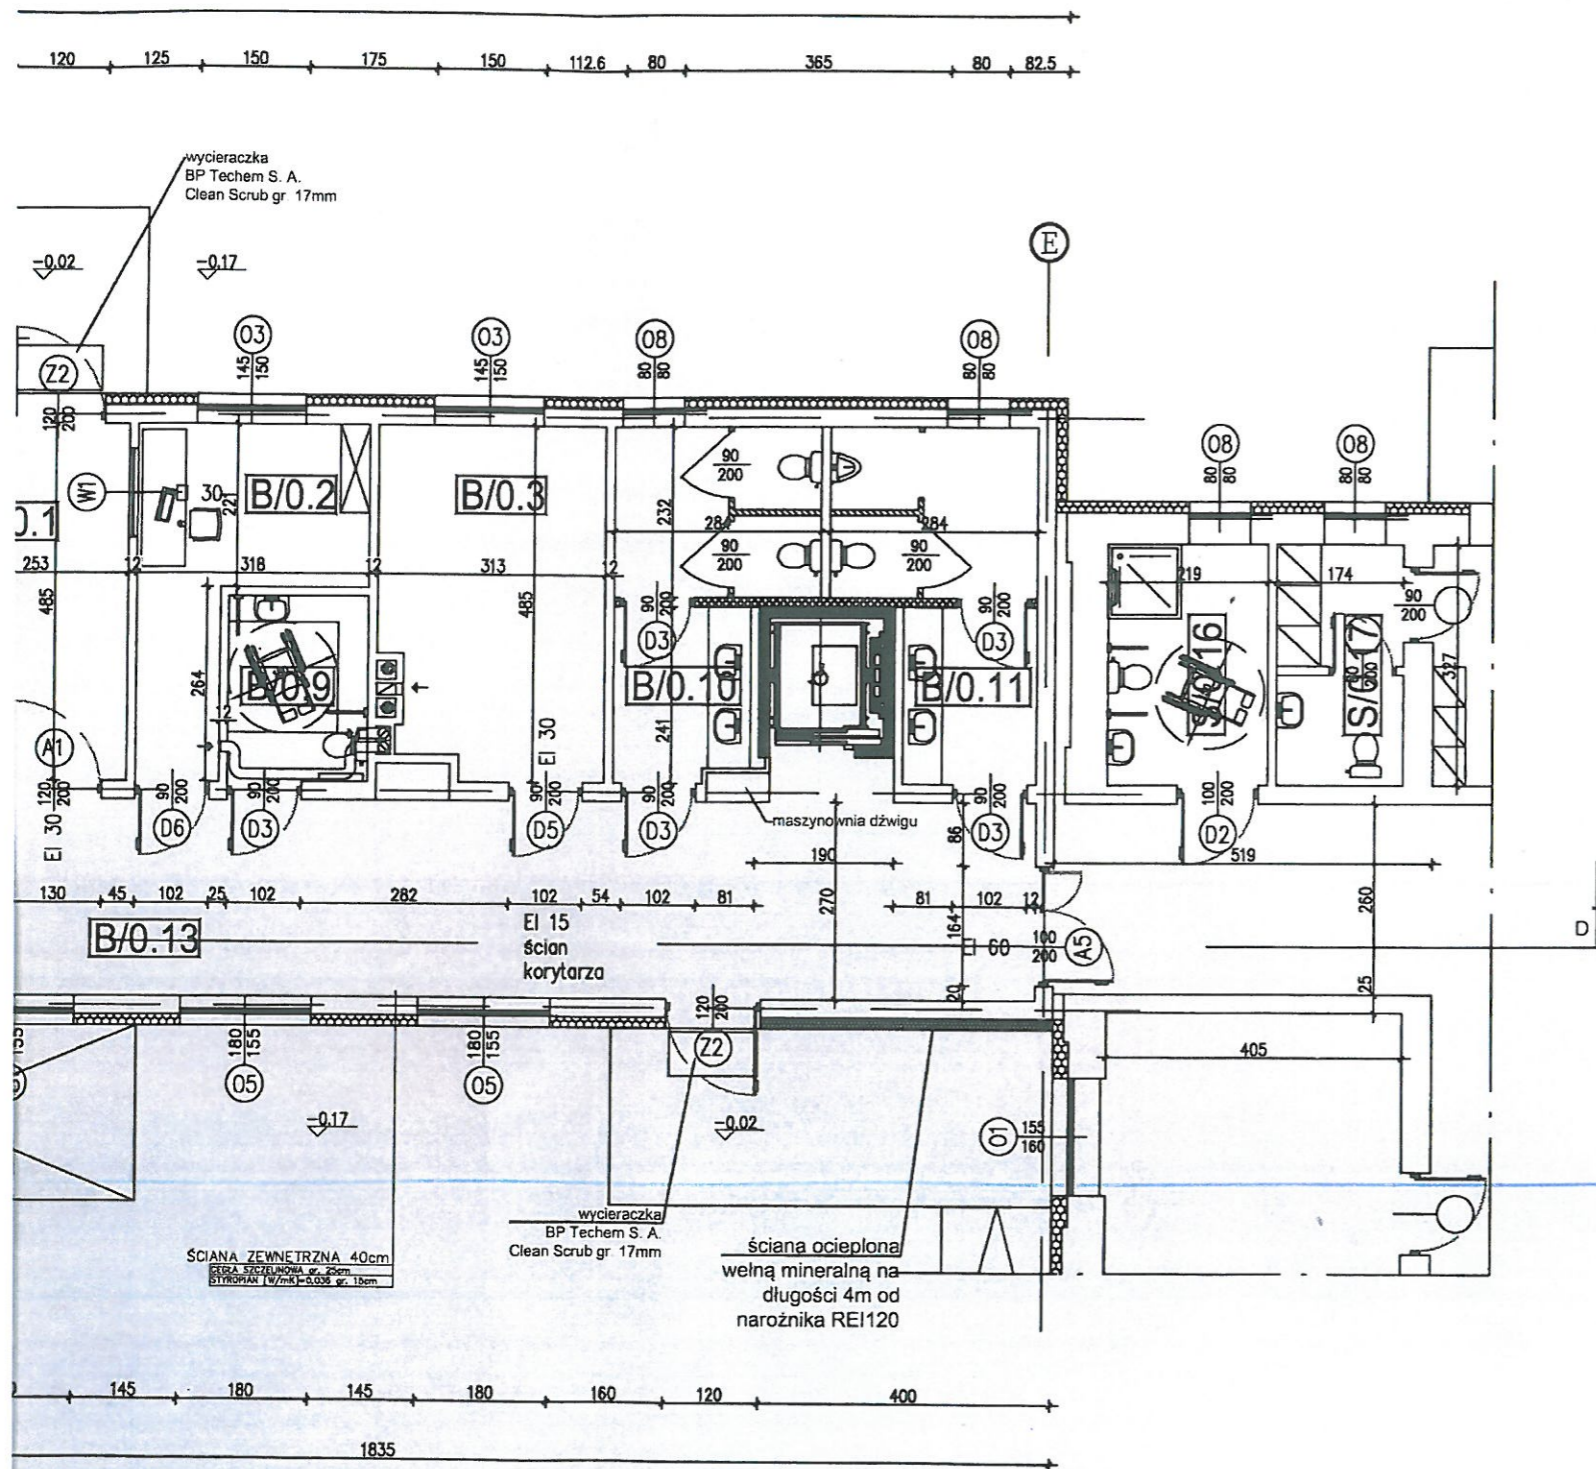

Zaprojektowano pod względem zgodności z przepisami bezpieczeństwa i higieny pracy oraz wymaganiami ergonomii

1) bez zaprzeczeń

2) z zastrzeżeniami wymienionymi w załączniku nr 1

Lp. opinii... 58
2016-12-15

Podpis:

KOD TEMATU - skrócona nazwa tematu np. BBM Budynek Biurowo Mieszkalny / A - architektura / 01 - kolejny numer rysunku / P - zakres (gdzie P-plan; S-przekrój; E-elewacja; D-detaj; W-