
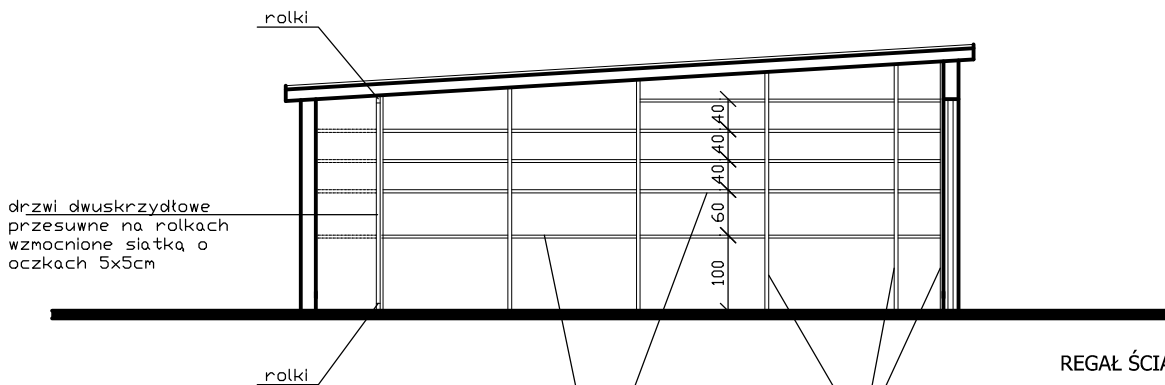


REGAŁ ŚCIANY ZACHODNIEJ

nogi regatu-profil zamknięty lub kątownik 25x25mm x2mm

półki regatowe-kątownik hutniczy 25x25mm x3mm klaty-sklejka 15mm

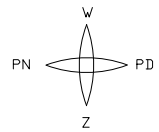

REGAŁ ŚCIANY WSCHODNIEJ

nogi regatu-profil zamknięty lub kątownik 25x25mm x2mm

półki regatowe-kątownik hutniczy 25x25mm x3mm klaty-sklejka 15mm

SKALA 1:100	OBIEKT: REGAŁY DO MAGAZYNU OC	DATA	NUMER
PROJEKTANT PAWEŁ KACZMARCZYK	Podpis		
OPRACOWAŁ: PAWEŁ KACZMARCZYK	TEMAT	REGAŁ ŚCIANY ZACH/WSCH	
Inwestor	POWIAT WOŁOMIŃSKI	ADRES	ul. Sasina 15, 05-200 Wołomin