


TEN RYSUNEK JEST OBJĘTY PRAWAMI AUTORSKIMI FIRMY INTRAP SP. Z O.O. I NIE MOŻE BYĆ ZMIENIANY I REPRODUKOWANY W CZĘŚCI, LUB W CAŁOŚCI PRZY WYKORZYSTANIU DO PRAC BUDOWLANYCH BEZ PISEMNEJ ZGODY PROJEKTANTA

This drawing is protected by copyright of Intrap Sp. z o.o. and it cannot be changed or reproduced in part nor as whole when used for construction without the written consent of the Designer

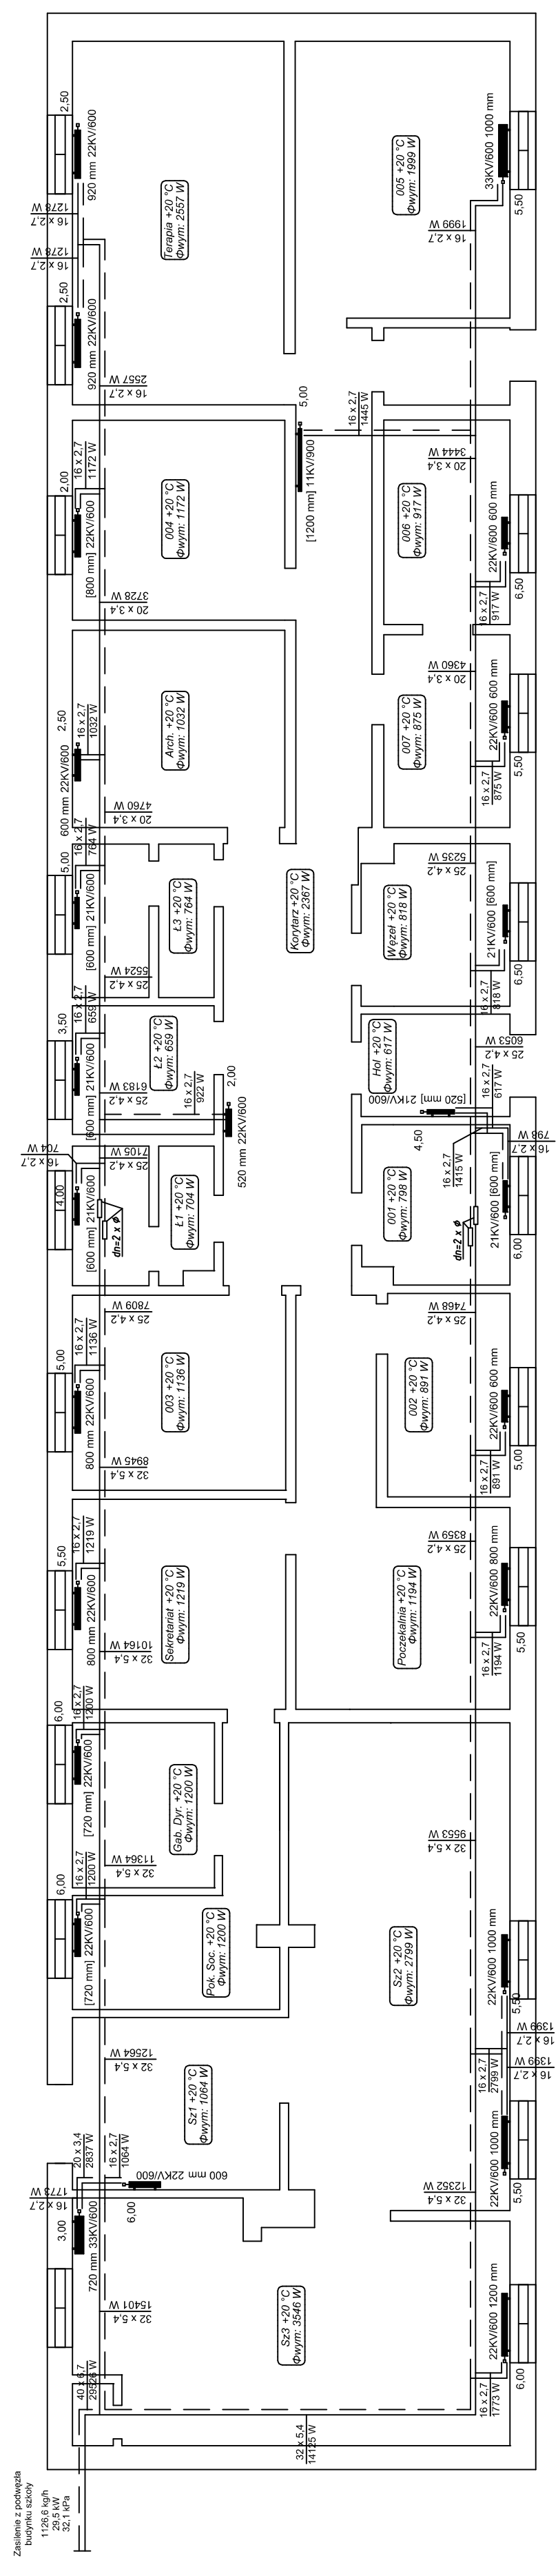

Temat:
INWESTYCJA POLEGAJĄCA NA WYKONANIU INSTALACJI CENTRALNEGO OGRZEWANIA DLA BUDYNKU PORADNI PSYCHOLOGICZNO-PEDAGOGICZNEJ PRZY UL. INŻYNIERSKIEJ 1 W ZIELONCE

Investor:
POWIAT WOŁOMIN Z SIEDZIBĄ W WOŁOMINIE UL. PRADZYŃSKIEGO 3, 05-200 WOŁOMIN

PROJEKTANT
INTRAP
SPÓŁKA Z O.O. ROK ZAŁ. 1998
FAZA OPRACOWANIA

01-053 WARSZAWA UL. OKOPOWA 161/69
TEL./FAX: (0-22) 638-40-04
E-MAIL: BIURO@INTRAP.PL
WWW.INTRAP.PL

PROJEKT BUDOWLANO-
WYKONAWCZY

BRANŻA
CENTRALNE OGRZEWANIE

PROJEKTANT mgr inż. Rafał Łuczak
PROJEKTANT mgr inż. Tomasz Kłodziej

TYTUŁ RYSUNKU
RZUT NA POZ. ±0

DATA RYSUNKU
LIPIEC 2019
SKALA RYSUNKU
1:100
NR RYSUNKU
2019/2.01
INDEKS