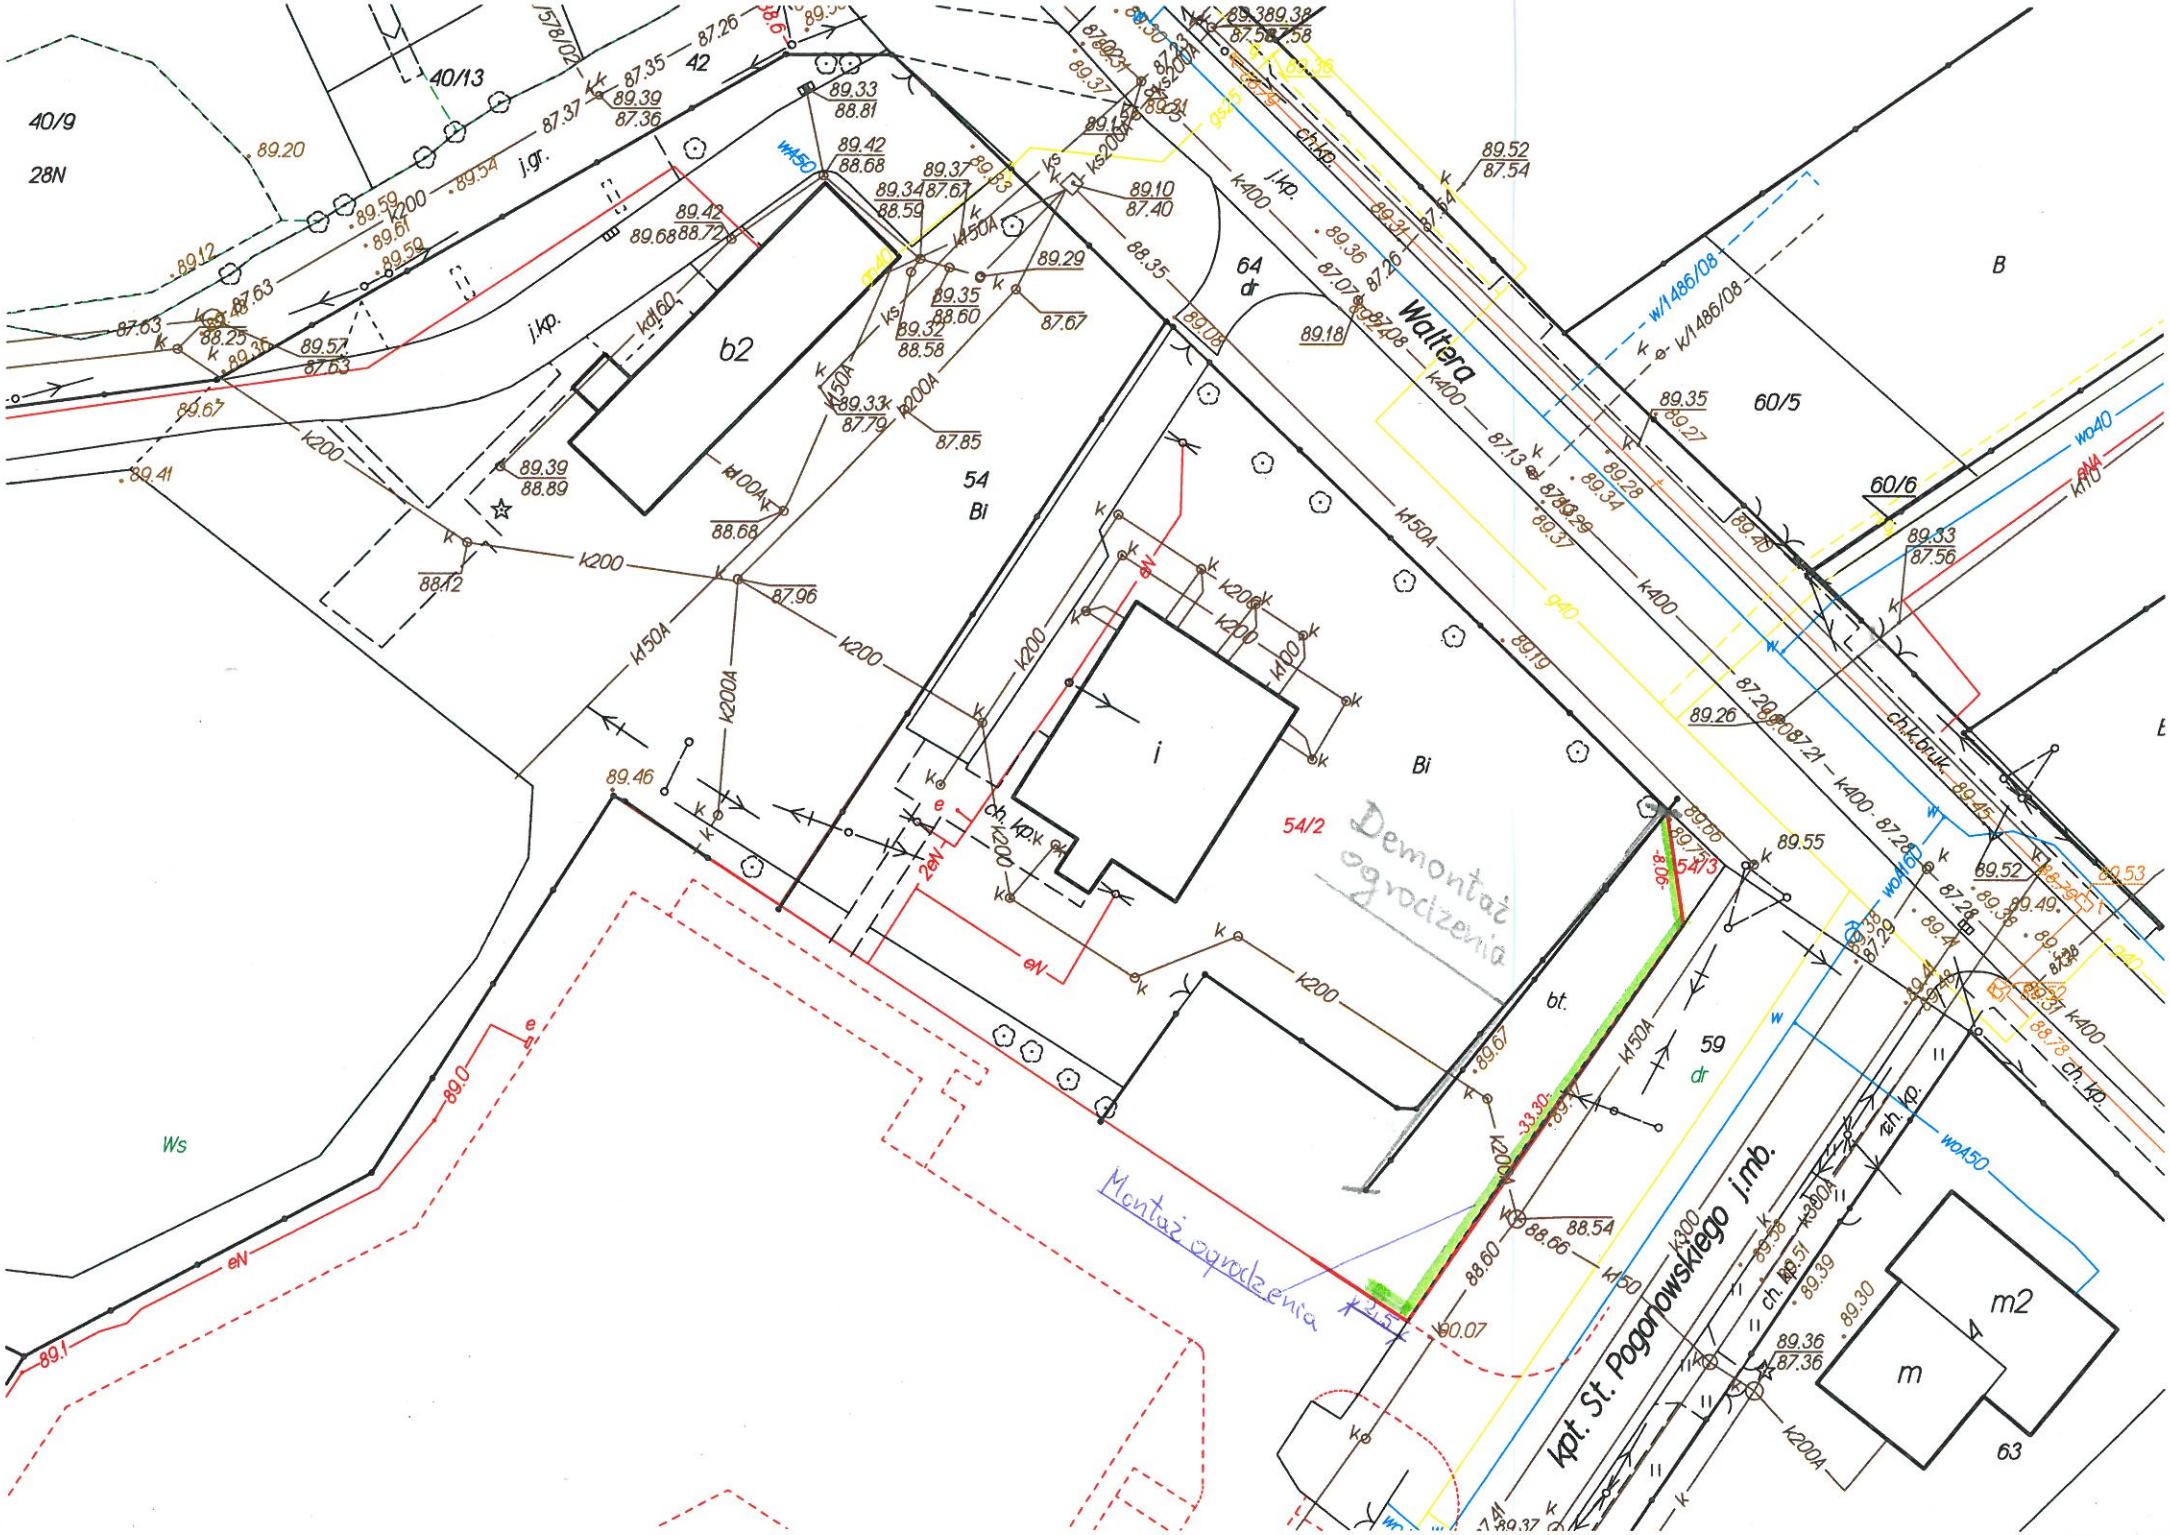
40/9
28N
40/13
42
j.gr.
j.kp.
b2
54
Bi
64
dr
Waltera
B
60/5
60/6
i
54/2
Demontaż ogrodzenia
Montaż ogrodzenia
bt.
54/3
59
dr
Ws
kpt. St. Pogorłowskiego j.mb.
m2
m
63
ch.kp.
ch.k.bruk.
k400
k200
k200A
k150A
k100A
k150
k100
w450
w/1486/08
wo40
wo450
eN
e
gN
g40
ks200A
ks
89.0
89.1