


Załącznik nr 2 - szkic rzutu pomieszczenia na I piętrze

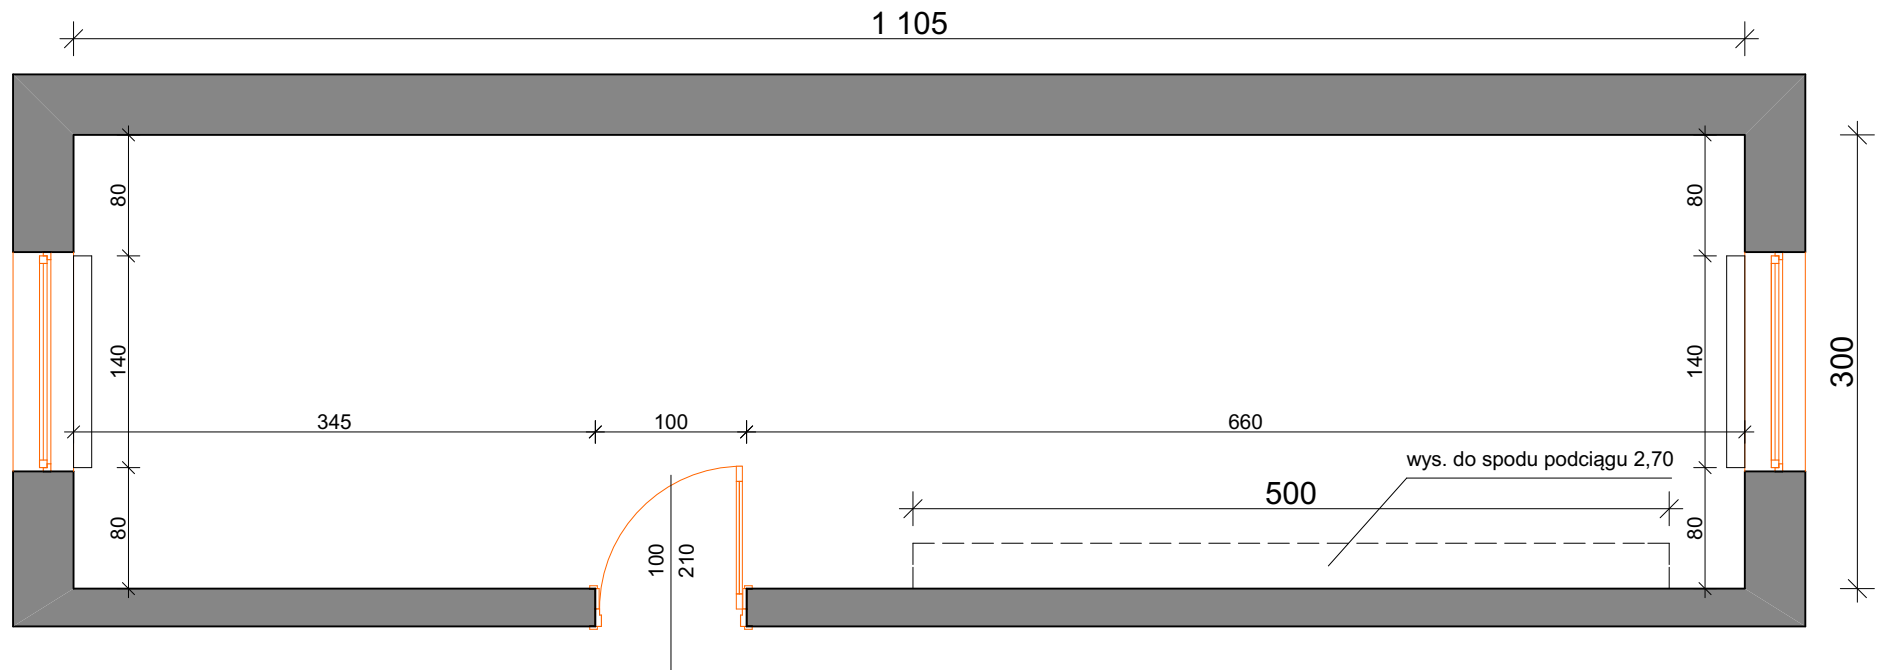

Skala 1:50
Rzut I Piętra

wysokość pomieszczenia 3,00m
wysokość do spodu lamp 2,94m