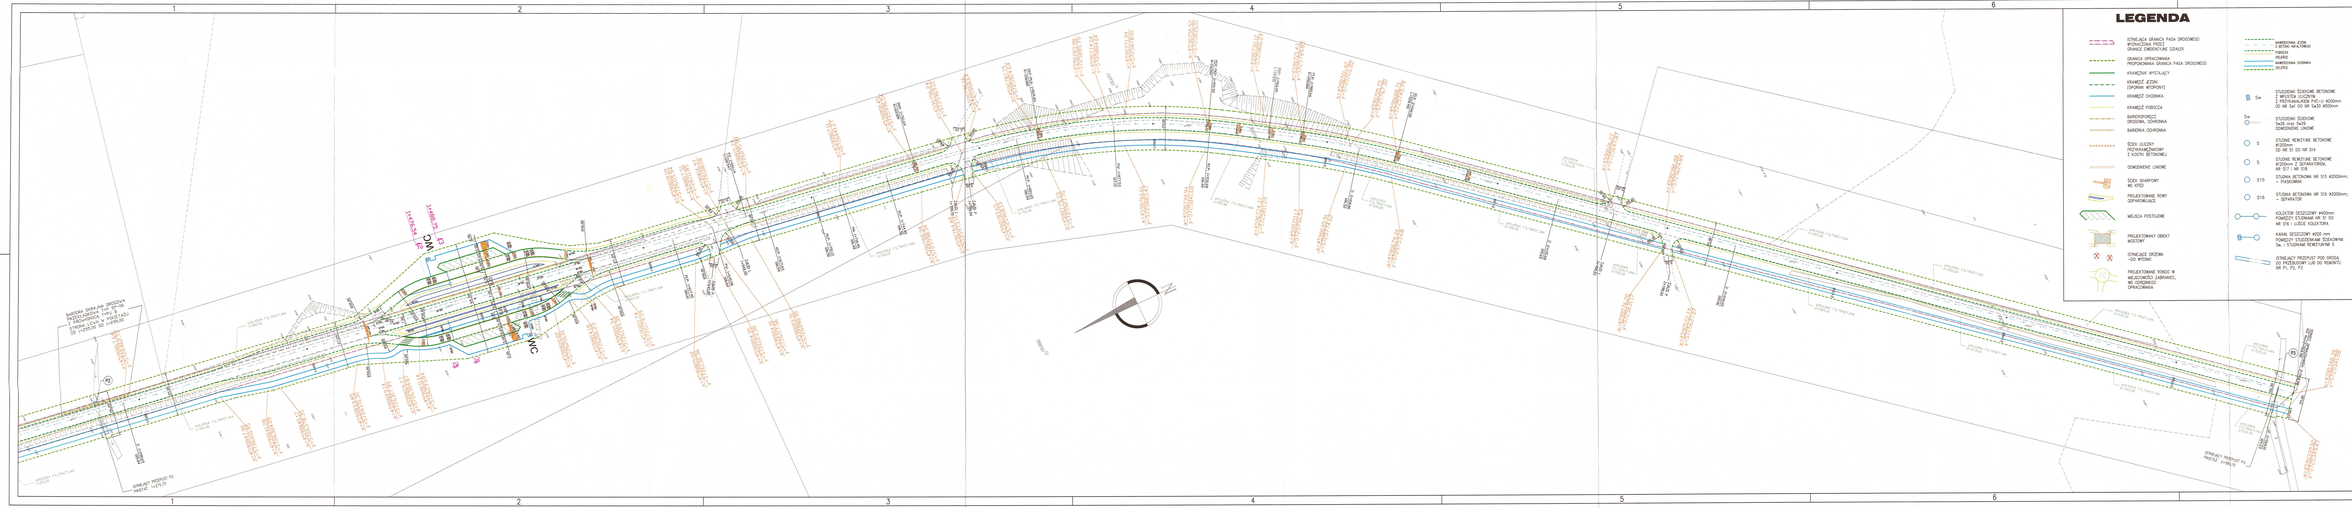

Projekt rozbudowy drogi powiatowej nr 43519Y na odcinku od miejscowości Zabrzeniec gm. Potkerpina do granicy powiatu wołomińskiego		Skala 1:1000
Nr rys. D-1_4	Projekt zagospodarowania terenu z planem sytuacyjno - wysokościowym ODCINEK: 1+030.00 - 2+858.84 - część wyłonieście nr 2	

"JULTREX" inż. Adam Rosiński
05-240 Tłuszcz ul. Długa 61

Projektant:	mgr inż. Małgorzata Ciałecka (uprawnienia budowlane)	OPOWIEDZIAŁNOŚĆ ZAWODOWA	
Opracował:	inż. Adam Rosiński		
Opracował:	inż. Patryk Wołkosiła		
Sprawdzający:	inż. Józef Bechta (uprawnienia budowlane)		
Tłuszcz, grudzień 2009 r.		strona:	25