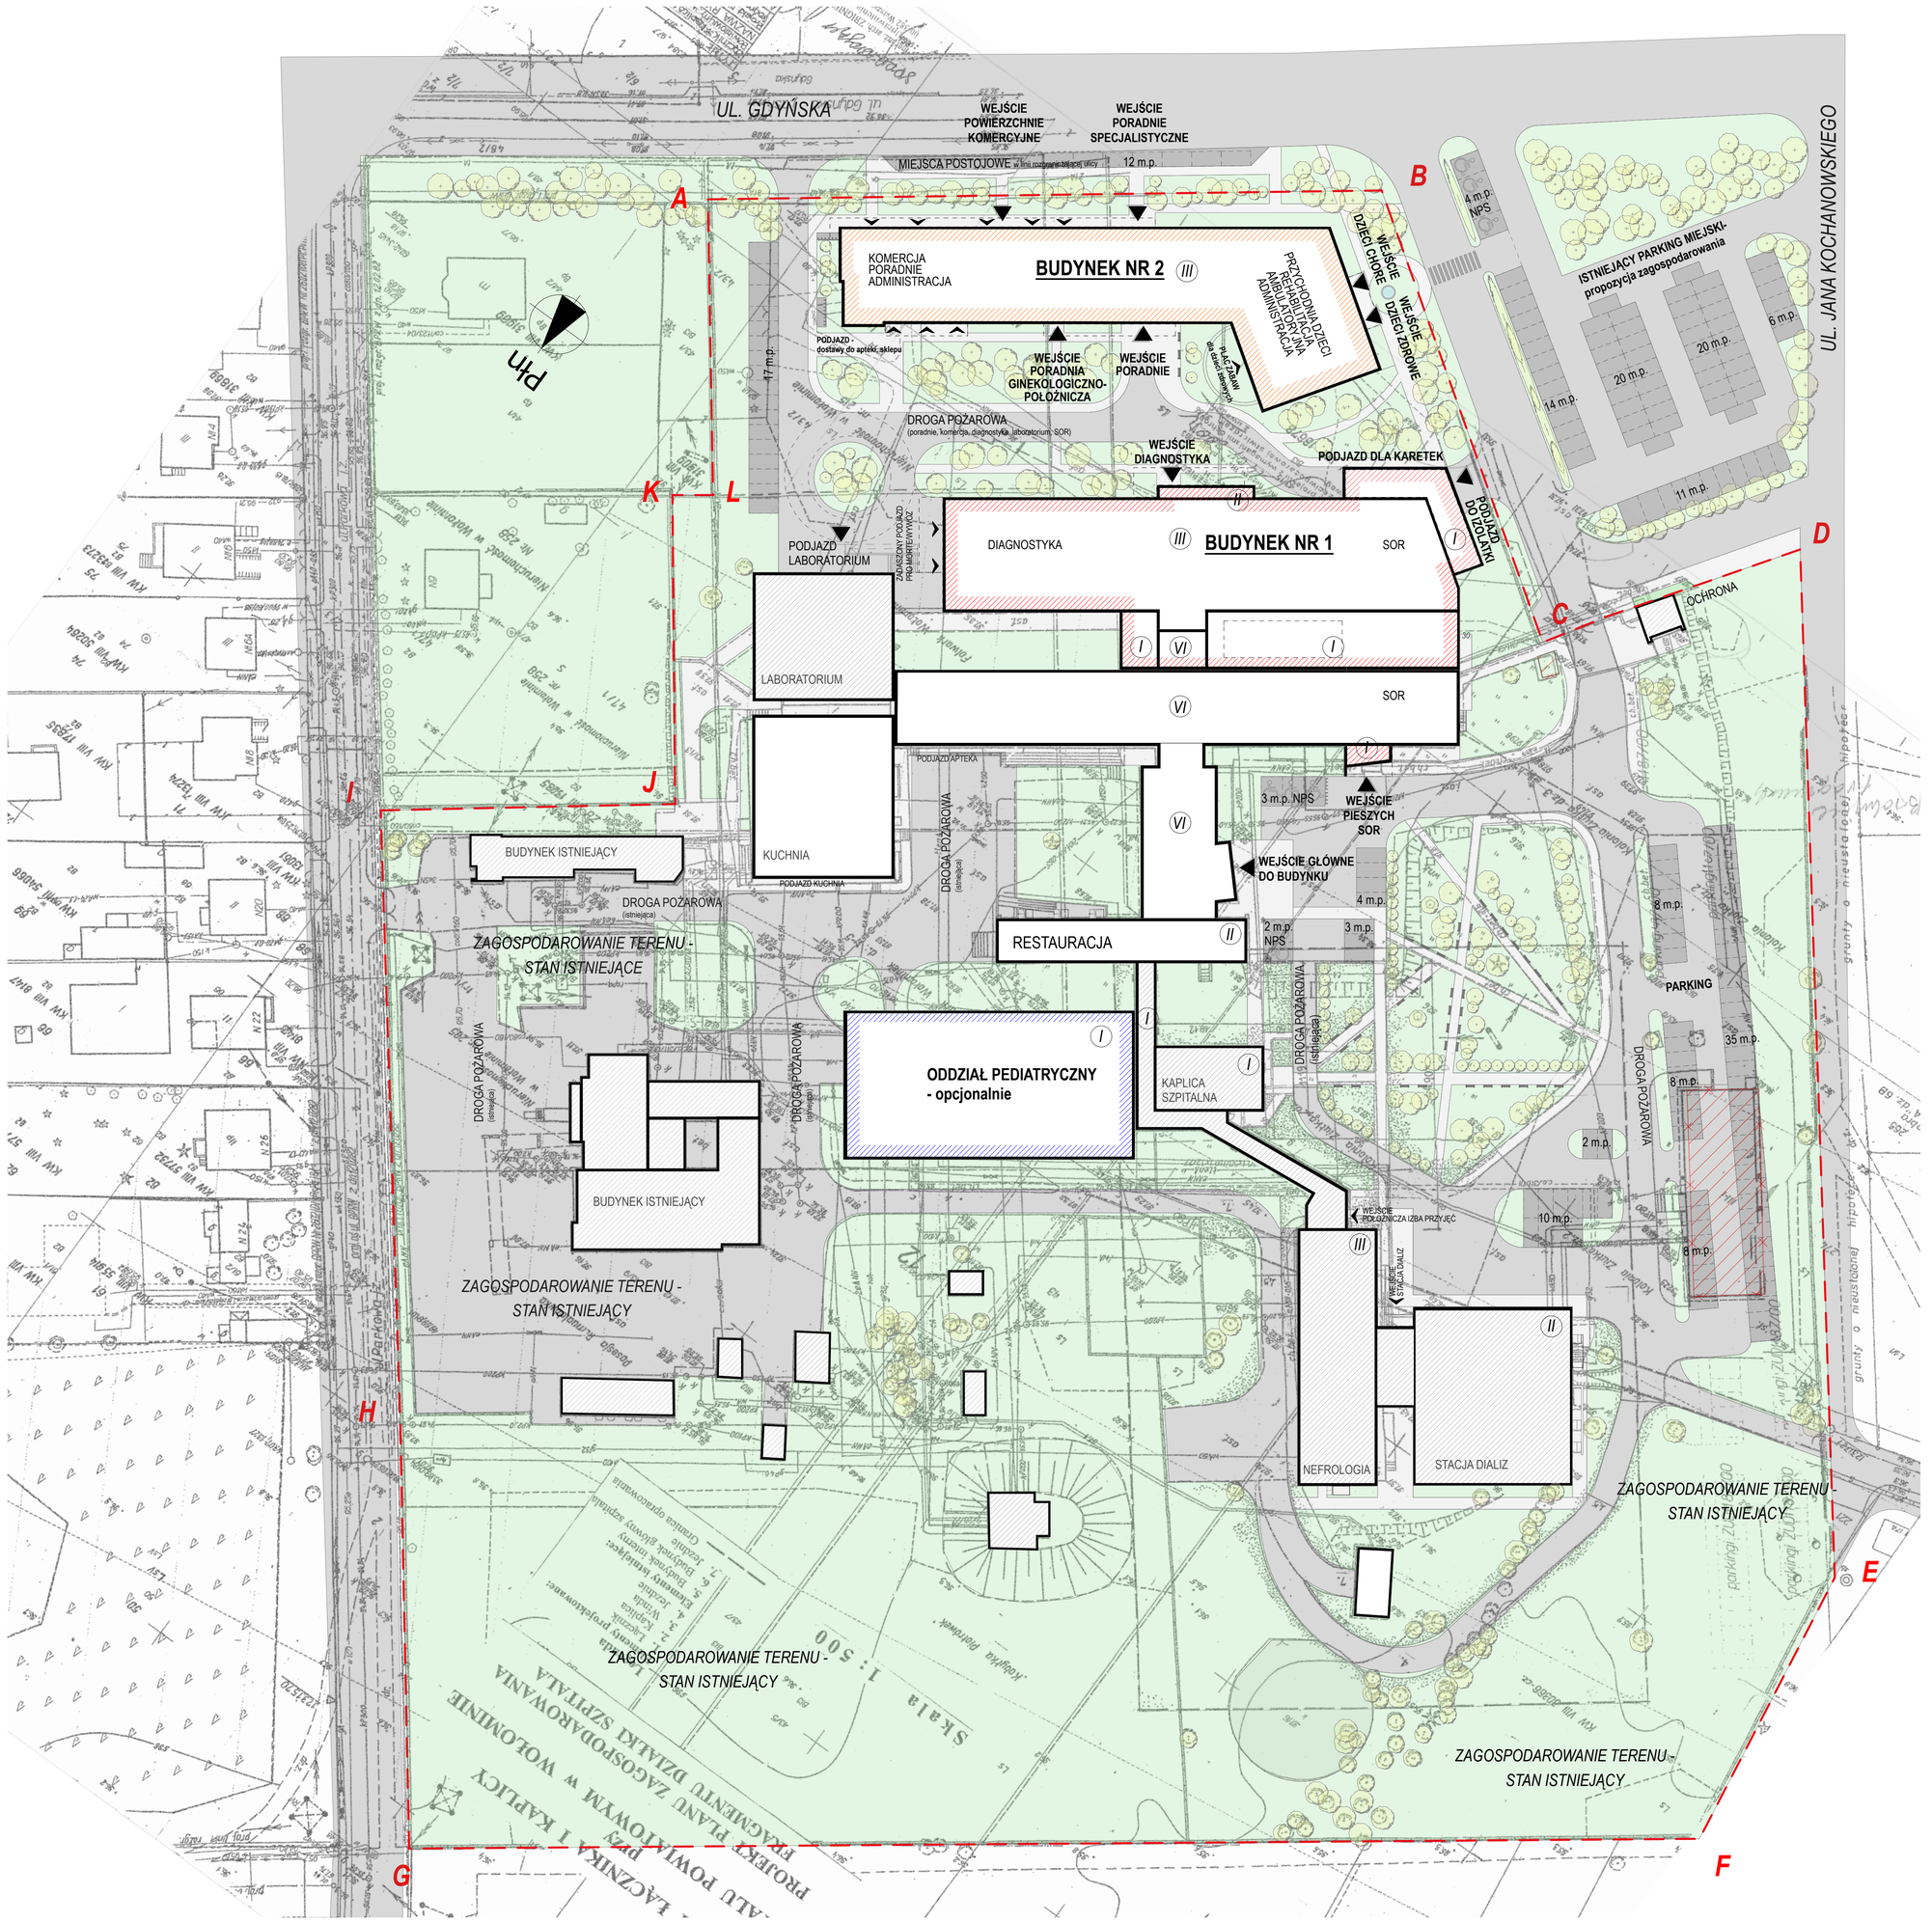

LEGENDA

- A-L — GRANICA DZIAŁKI
- PROJEKTOWANY BUDYNEK SOR - I ETAP
- PROJ. BUDYNEK PORADNI/ADMINISTRACJA - I ETAP
- PROJ. BUDYNKI PEDIATRII - OPCJONALNIE
- BUDYNKI ISTNIEJĄCE OBJĘTE OPRACOWANIEM
- BUDYNKI ISTNIEJĄCE - POZA ZAKRESEM OPRACOWANIA
- WYBURZENIA
- POWIERZCHNIE UTWARDZONE - DOJAZDY
- POWIERZCHNIE UTWARDZONE - MIEJSCA POSTOJOWE
- CHODNIKI
- POWIERZCHNIE ZIELONE

POWIERZCHNIA ZABUDOWY ISTNIEJĄCYCH BUDYNKÓW - 8790 m²

POWIERZCHNIA ZABUDOWY BUDYNKU NR 1 (sor/blok operacyjny) - 2 435 m²

POWIERZCHNIA ZABUDOWY BUDYNKU NR 2 (poradnie/administracja) - 1680 m²

PROJEKTOWANE MIEJSCA PARKINGOWE - 100 m.p. (w tym 5 miejsc dla osób niepełnosprawnych) - dodatkowo możliwość usytuowania miejsc wzdłuż ul. Gdyńskiej po uzgodnieniu z Z.D.M.)

MIEJSCA PARKINGOWE - PARKING MIEJSKI - 75 m.p. (w tym 4 miejsca dla osób niepełnosprawnych)

Nazwa projektu:	**PROJEKT MODERNIZACJI I ROZBUDOWY SZPITALA POWIATOWEGO W WOŁOMINIE**
Inwestor:	SZPITAL POWIATOWY W WOŁOMINIE-SZPZOZ ul. Gdyńska 1/3 05-200 WOŁOMIN
Jednostka projektowa:	ARCHIMED Sp. z o.o. ul. Waleczných 44 lok.2 03-916 Warszawa

Autorzy projektu (specjalność architektoniczna):

Stanowisko:	Imię i nazwisko:	Nr uprawnień:	Podpis:
Gł. projektant:	dr inż.arch. Michał Grzymała-Kazłowski	MA/KK/049/02	
Współpraca:	mgr inż. arch. Aleksandra Ruszkowska		
	mgr inż. arch. Aleksandra Mareczka		
	mgr inż. arch. Magdalena Grzywna		

Tytuł (nazwa) rysunku:

ZAGOSPODAROWANIE TERENU

Branża:	ARCHITEKTURA (A)	Data:	GRUDZIEŃ 2015
Faza:	PROJEKT KONCEPCYJNY	Skala:	1:500
Rewizja:	-	Nr rysunku:	PZT.PK.0.01

RYSUNEK PODLEGA OCHRONIE PRAW AUTORSKICH ZGODNIE Z USTAWĄ Z DNIA 4 LUTEGO 1994 ROKU O PRAWIE AUTORSKIM I PRAWACH POKREWNYCH (DZ.U. Z 2006 R. NR 90 POZ.631 - Z PÓŹNIEJSZYMI ZMIANAMI). WSZELKIE PRAWA ZASTRZEŻONE - REPRODUKCJA LUB UDOSTĘPNIANIE OSOBOM TRZECIM TEGO RYSUNKU LUB JEGO CZĘŚCI, BEZ WYRAŹNEGO UPOWAŻNIENIA BIURA PROJEKTOWEGO JEST NIEDOZWOLONE.