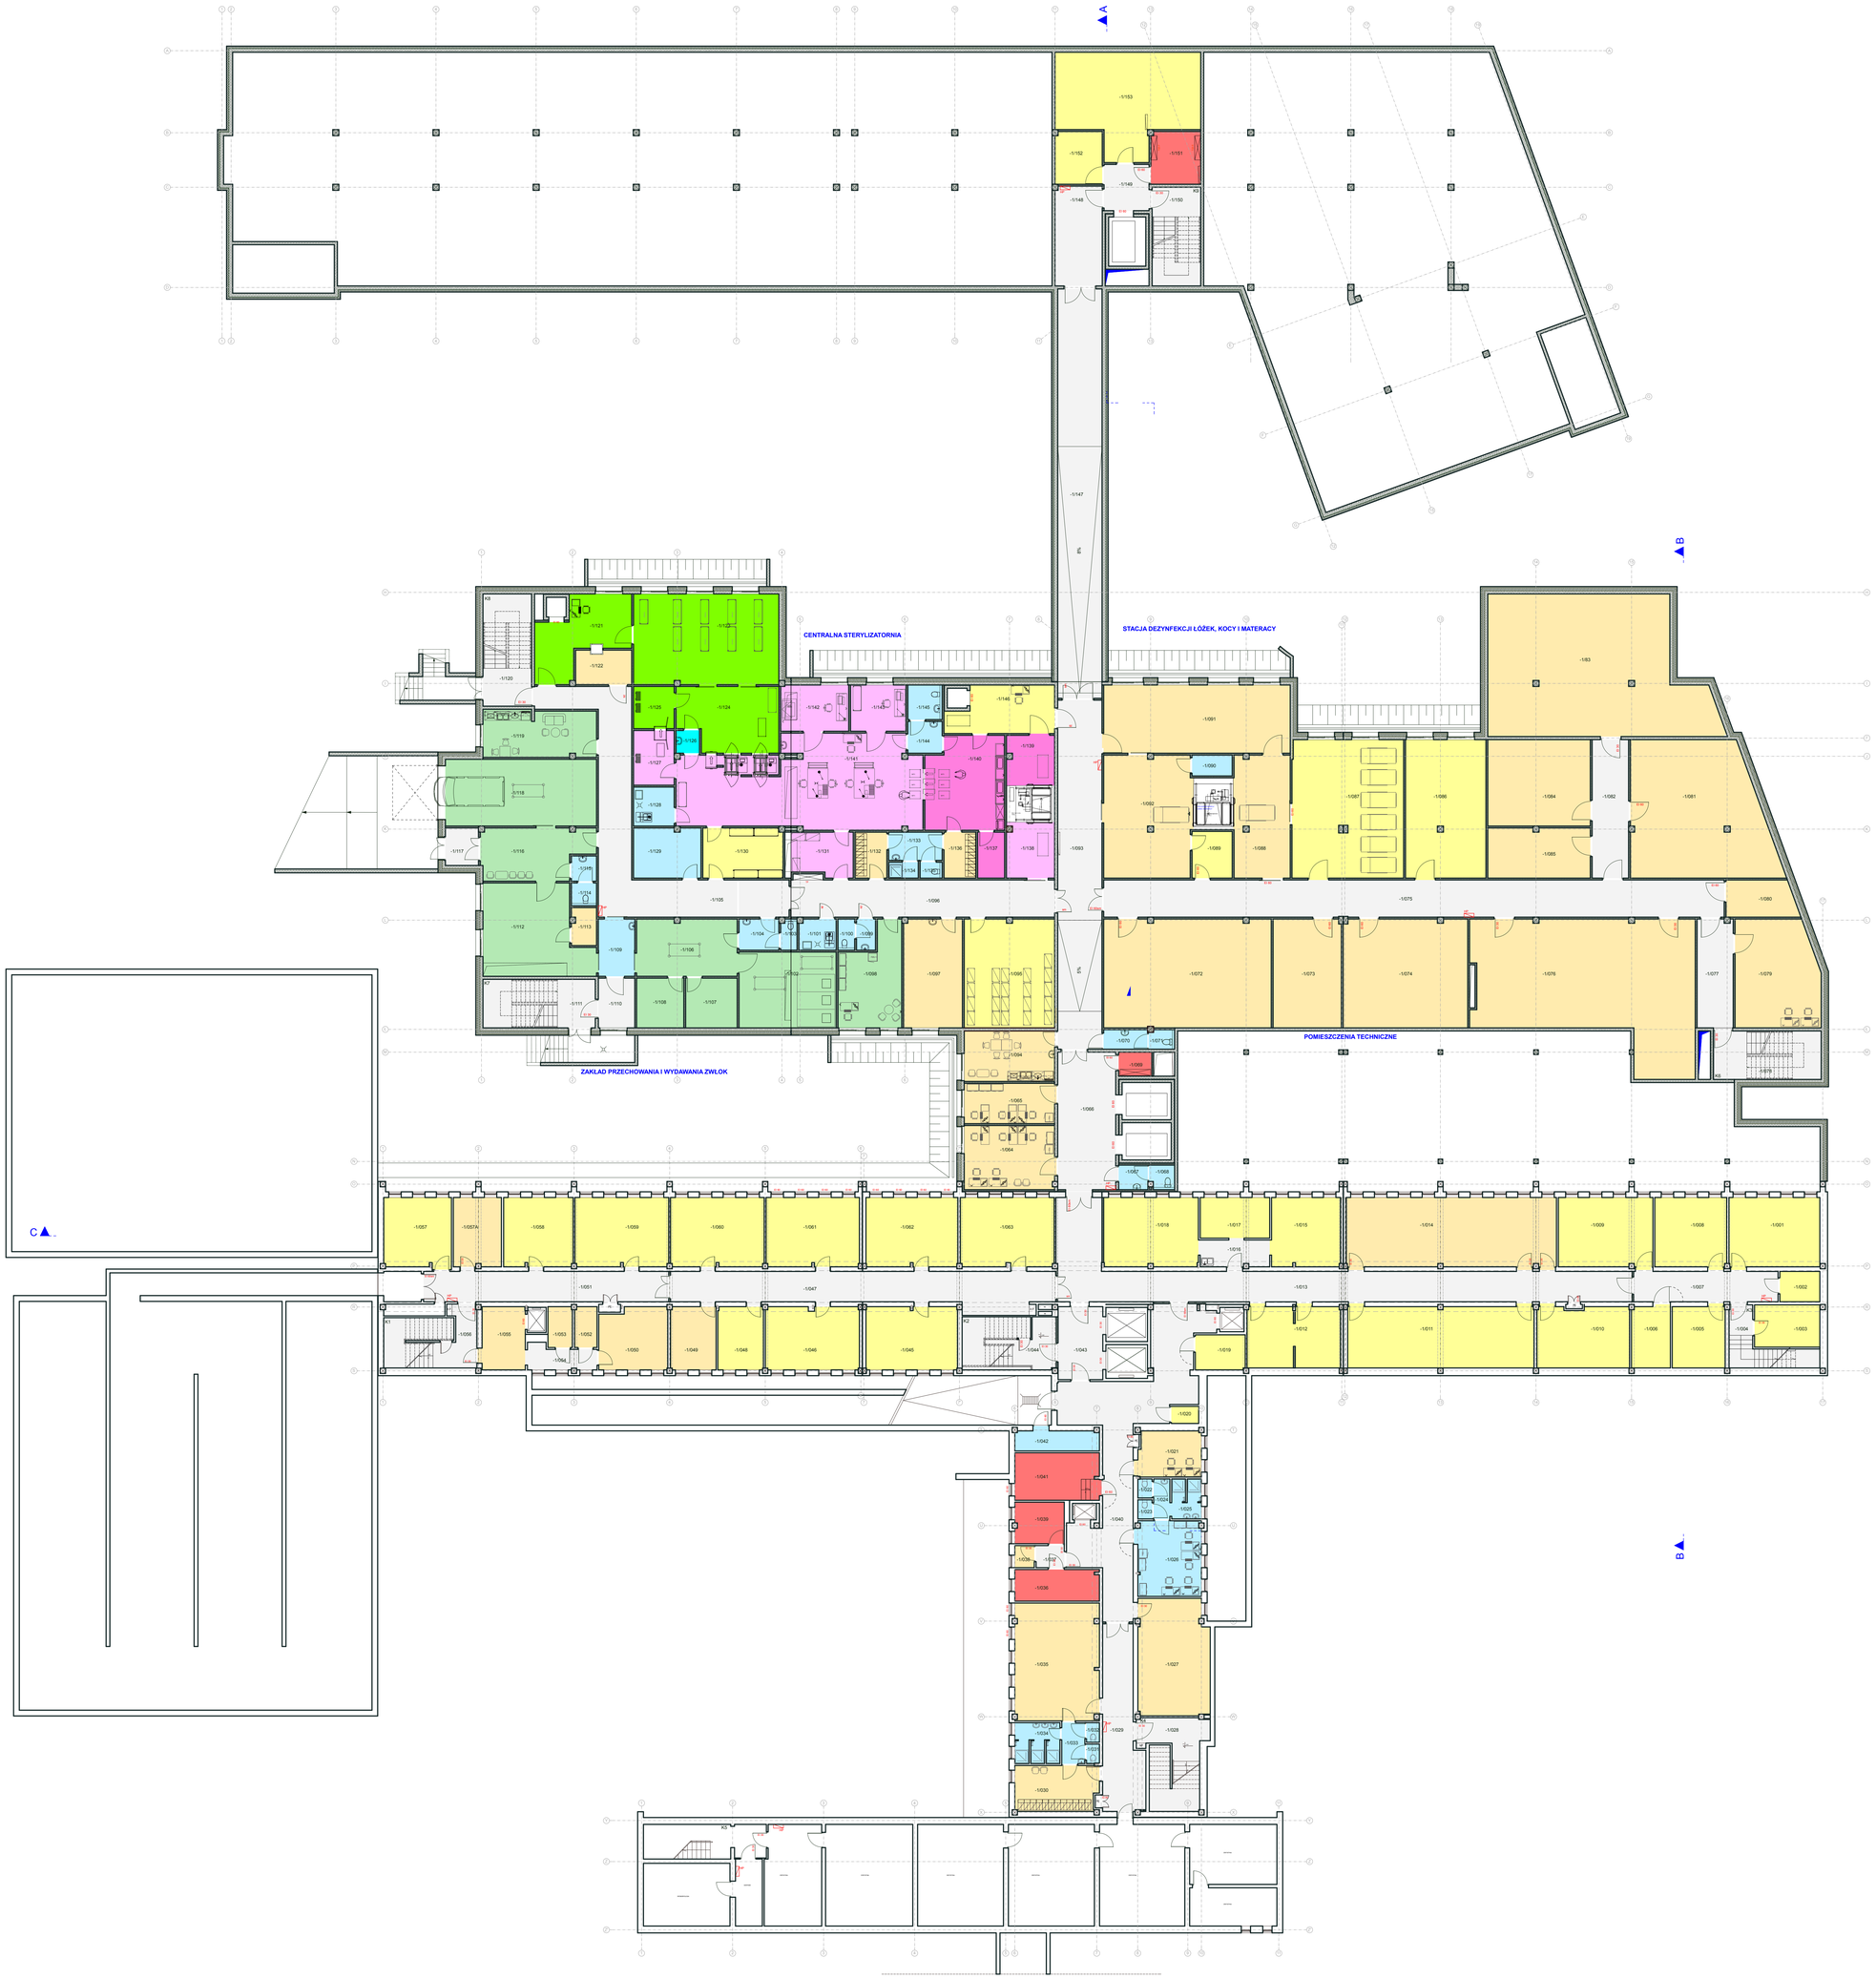

BUDYNEK PROJEKTOWANY B:

-1/147 TUNEL KOMUNIKACYJNY 1
-1/148 KORYTARZ 20,41 m²
-1/149 HALL WINDOWY 1,00 m²
-1/150 KLATKA SCHODOWA 20,60 m²
-1/151 POMIESZCZENIE ELEKTRYCZNE 11,06 m²
-1/152 PUNKT TRANSPORTOWE PRZYCHODNI 10,77 m²
-1/153 MAGAZYN PRZYCHODNI 55,36 m²

BUDYNEK PROJEKTOWANY A:

-1/086 PRACOWNIA INFORMATYCZNA 25,30 m²	-1/085 MAGAZYNOWNIA PRÓŻNI 22,28 m²	-1/084 UBIERANIE ZWŁOK 25,28 m²	-1/083 STER. GAZ. STR. ZALAD. 9,76 m²
-1/085 PRACOWNIA INFORMATYCZNA 59,60 m²	-1/084 MAGAZYN KOCY I MATERACY 69,38 m²	-1/083 MAGAZYN TRUMIEN 71,15 m²	-1/082 POM. PORZĄDKOWE 5,09 m²
-1/088 HALL WINDOWY 25,30 m²	-1/087 MAGAZYN ŁÓŻEK 67,00 m²	-1/086 MAGAZYN UBRAŃ 10,22 m²	-1/126 POM. SZYBKIEGO UZDATNIANIA WODY 14,60 m²
-1/087 PRZEDS. WC 3,12 m²	-1/088 DEZ. ŁÓŻEK I MAT. STR. CZYSTA 36,10 m²	-1/128 ŚLUZA F-U 9,23 m²	-1/130 MAG. BIELIZNY FABRYCZNEJ 77,40 m²
-1/088 WC 1,60 m²	-1/089 MAG. SR. DEZYNFEK. 9,00 m²	-1/129 PRZEDSIONEK 2,00 m²	-1/131 MAG. NARZĘDZI FABRYCZNYCH 9,00 m²
-1/089 POM. ELEKTR. 5,49 m²	-1/090 DOZOWN. PL. DEZYNF. 3,07 m²	-1/130 KLATKA SCHODOWA 23,82 m²	-1/132 ŚLUZA BRUDNA 8,38 m²
-1/090 PRZEDS. WC 2,13 m²	-1/091 MAGAZYNT MECHANICZNY 18,46 m²	-1/131 ŚLUZA F-U 9,00 m²	-1/133 ŚLUZA F-U 9,00 m²
-1/091 WC 2,14 m²	-1/092 DEZYNF. ŁÓŻEK I MATER. STR. BR. 47,04 m²	-1/132 MAG. PODR. 4,04 m²	-1/134 PIFFENWC 2,05 m²
-1/092 SERWEROWNIA 79,00 m²	-1/093 KORYTARZ 67,11 m²	-1/134 WC 2,49 m²	-1/135 WC 1,52 m²
-1/093 POM. TECHNICZNE UPS 22,20 m²	-1/094 KORYTARZ SOCJALNY 19,07 m²	-1/135 PRZEDS. WC 2,78 m²	-1/136 ŚLUZA BRUDNA CZYSTA 6,36 m²
-1/094 AKUMULATORNIA 16,74 m²	-1/095 MAGAZYN STERYLIZATORNI 42,57 m²	-1/136 POKOJ DLA RODZIN 23,94 m²	-1/137 MAG. SR. DEZYN. 3,39 m²
-1/095 KORYTARZ 109,15 m²	-1/096 KORYTARZ 50,46 m²	-1/137 PRZEDSIONEK 5,41 m²	-1/138 WÓZKI TRANSP. STR. CZYSTA 10,06 m²
-1/096 WENTYLATORNIA 19,00 m²	-1/097 KIEROWNIK CENTRALNEJ STERYLIZ. 27,75 m²	-1/138 PRZEDSIONEK 4,00 m²	-1/139 WÓZKI TRANSP. STR. BRUDNA 10,03 m²
-1/097 KORYTARZ 17,12 m²	-1/098 POKÓJ KIEROWNIKA ZAKŁADU 24,54 m²	-1/139 POKOJ PERSONELU 23,02 m²	-1/140 STERYLIZACJA STREFA BRUDNA 31,29 m²
-1/098 KLATKA SCHODOWA 23,72 m²	-1/099 PRZEDS. WC 2,57 m²	-1/140 KLATKA SCHODOWA 23,88 m²	-1/141 STERYLIZACJA STRONA CZYSTA 39,42 m²
-1/099 POM. TECHNICZNY ELEKTRYCZNY 28,49 m²	-1/100 WC 2,27 m²	-1/141 MAG. MAT. STER. NA BLOK OPERAC. 24,94 m²	-1/142 PRZECHOWANIE BIELIZNY 13,78 m²
-1/100 PŁYTKAŁĄŻ WODY 11,02 m²	-1/101 POM. PORZĄDKOWE 4,98 m²	-1/142 MYD. MAT. STER. NA ODDZIAŁY 8,19 m²	-1/143 PAKOWANIE NARZĘDZI 11,32 m²
-1/101 NODZIELNIA NN 19,68 m²	-1/102 OMDOWNIA ZWŁOK 50,05 m²	-1/143 MAGAZYN ZESTAWÓW STERYLNYCH 37,46 m²	-1/144 ŚLUZA F-U 5,25 m²
-1/102 KORYTARZ 21,81 m²	-1/103 POKÓJ KIEROWNIKA ZAKŁADU 16,16 m²	-1/144 STERYLIZACJA STRONA STERYLNA 27,13 m²	-1/145 WC 3,15 m²
-1/103 WYSEKWONOWNIA C.O. 13,00 m²	-1/104 ŚLUZA F-U 3,00 m²	-1/145 STER. GAZ. STR. DEGAZ. 9,00 m²	-1/146 PRZEDSIONEK WNDY 20,59 m²
-1/104 OPRZĄŻANOWNIA 38,53 m²	-1/105 KORYTARZ 46,93 m²	-1/146 ŚLUZA F-U 3,32 m²	

BUDYNEK ISTNIEJĄCY:

-1/001 MAGAZYN REZERWA 27,08 m²	-1/022 WC 1,77 m²	-1/043 HALL WINDOWY 14,60 m²
-1/002 MAGAZYN 5,07 m²	-1/023 WC 1,77 m²	-1/044 KLATKA SCHODOWA 21,44 m²
-1/003 MAGAZYN 7,00 m²	-1/024 PRZEDS. 2,00 m²	-1/045 MAGAZYN REZERWA 25,00 m²
-1/004 KL. SCHODOWA 12,17 m²	-1/025 NATRYSKI 3,07 m²	-1/046 MAGAZYN REZERWA 20,65 m²
-1/005 MAGAZYN REZERWA 14,28 m²	-1/026 HIGIENA SZPITALNA 20,86 m²	-1/047 KORYTARZ 56,77 m²
-1/006 MAGAZYN REZERWA 16,46 m²	-1/027 KLATKA SCHODOWA 26,86 m²	-1/048 MAGAZYN REZERWA 13,01 m²
-1/007 KORYTARZ 19,02 m²	-1/028 KLATKA SCHODOWA 22,52 m²	-1/049 ARCHIWUM 12,47 m²
-1/008 MAGAZYN REZERWA 28,54 m²	-1/029 KORYTARZ 28,88 m²	-1/050 APTEKA 16,11 m²
-1/009 MAGAZYN REZERWA 28,54 m²	-1/030 POKÓJ PERSONELU 15,36 m²	-1/051 KORYTARZ 72,20 m²
-1/010 MAGAZYN REZERWA 16,46 m²	-1/031 WC 1,00 m²	-1/052 APTEKA 2,00 m²
-1/011 MAGAZYN GŁÓWNY 46,97 m²	-1/032 WC 1,10 m²	-1/053 APTEKA 4,23 m²
-1/012 MAGAZYN APTEKI 24,88 m²	-1/033 PRZEDS. 4,10 m²	-1/054 PRZEDSIONEK 3,88 m²
-1/013 KORYTARZ 26,36 m²	-1/034 NATRYSKI 7,65 m²	-1/055 APTEKA 12,18 m²
-1/014 WENTYLATORNIA 63,76 m²	-1/035 SKLEP 42,36 m²	-1/056 KLATKA SCHODOWA 21,09 m²
-1/015 MAGAZYN GŁÓWNY 28,88 m²	-1/036 AKUMULATORNIA 3,89 m²	-1/057 MAGAZYN REZERWA 7,00 m²
-1/016 PRZEDSIONEK 8,48 m²	-1/037 PRZEDSIONEK 2,68 m²	-1/058 WENTYLATORNIA 14,41 m²
-1/017 MAGAZYN GŁÓWNY 28,88 m²	-1/038 KIBWUT 2,00 m²	-1/059 MAGAZYN REZERWA 28,14 m²
-1/018 MAGAZYN GŁÓWNY 28,40 m²	-1/039 AKUMULATORNIA 8,88 m²	-1/060 MAGAZYN REZERWA 28,14 m²
-1/019 MAGAZYN REZERWA 7,60 m²	-1/040 KORYTARZ 19,31 m²	-1/061 MAGAZYN REZERWA 28,09 m²
-1/020 MAGAZYN I ŚNIAD. 2,03 m²	-1/041 POMIESZCZENIA ELEKTR. 17,07 m²	-1/062 MAGAZYN REZERWA 28,01 m²
-1/021 SEKCJA TECHNICZNA 12,70 m²	-1/042 HIGIENA SZPITALNA 7,62 m²	-1/063 MAGAZYN REZERWA 27,92 m²
		-1/064 MAGAZYN REZERWA 28,10 m²

AB-PROJEKT 30-606 KRAKÓW, UL. BOLESŁAWA ROI 4/1	TW ENGINEERS 31-553 KRAKÓW, UL. CYSTERSÓW 13
INWESTOR:	SZPITAL POWIATOWY SZPZOZ W WOŁOMINIE UL. GDYŃSKA 1/3, 05-200 WOŁOMIN
TEMAT:	ROZBUDOWA SZPITALA POWIATOWEGO W WOŁOMINIE PRZY UL. GDYŃSKIEJ 1/3 NA DZIAŁCE NR 118 OBRĘB 12
TYTUŁ RYSUNKU:	RZUT PIWNIC
BRANŻA:	ARCHITEKTURA — RYS. NR: 1 — SKALA: 1:150
FAZA:	KONCEPCJA
ZESPÓŁ PROJEKTANTÓW:	mgr inż. arch. ANDRZEJ BRAGIEL uprawnienia proj. nr GPIV-63/7675 mgr inż. arch. ŁUKASZ CHMIEL mgr WITOLD BRAGIEL — PODPIS: — DATA: CZERWIEC 2016

Projekt ten jest własnością autora i jest chroniony przez Ustawę o prawie autorskim i prawach pokrewnych.
Wprowadzanie zmian do projektu lub kopiowanie oraz używanie tych rysunków dla jakichkolwiek innych celów bez wcześniejszego uzyskania pisemnej zgody autora jest zabronione.

ArchiCAD 16 CERTYFIKAT NR 10-6011922