


95.7
STAROSTWO
POWIATU WOŁOMIŃSKIEGO
ul. Powstańców K/10
05-200 WŁOMIŃ

**ZAŁĄCZNIK DO UCHWAŁY NR XVI-398/15
RADY POWIATU WOŁOMIŃSKIEGO**

ZONA 28.0272008N.

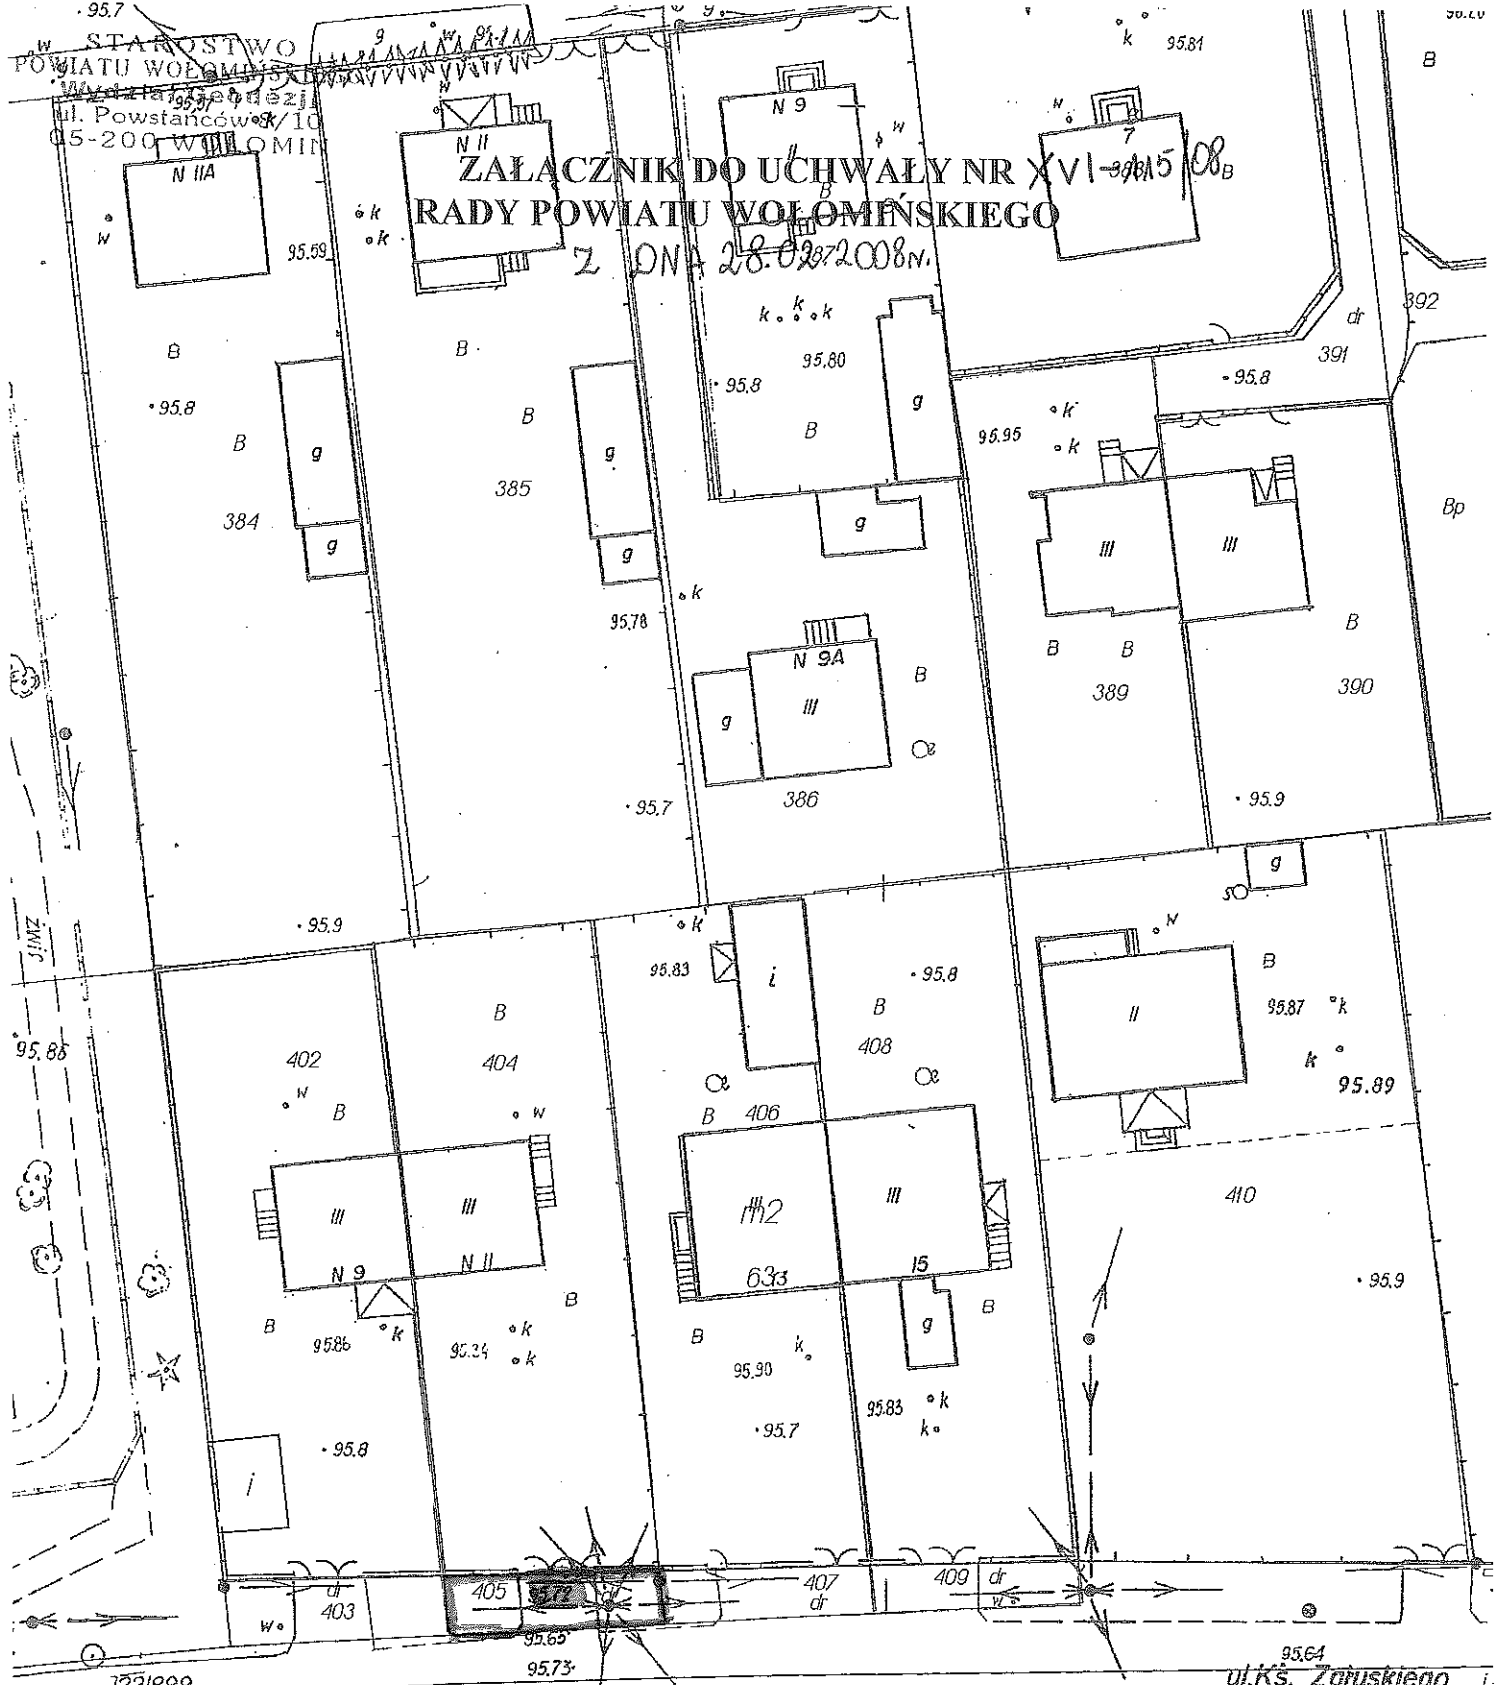

ul. Ks. Żaruskiego

