



Załącznik
do Uchwały Nr XLVI – 521/2014
Rady Powiatu Wołomińskiego
z dnia 11 września 2014

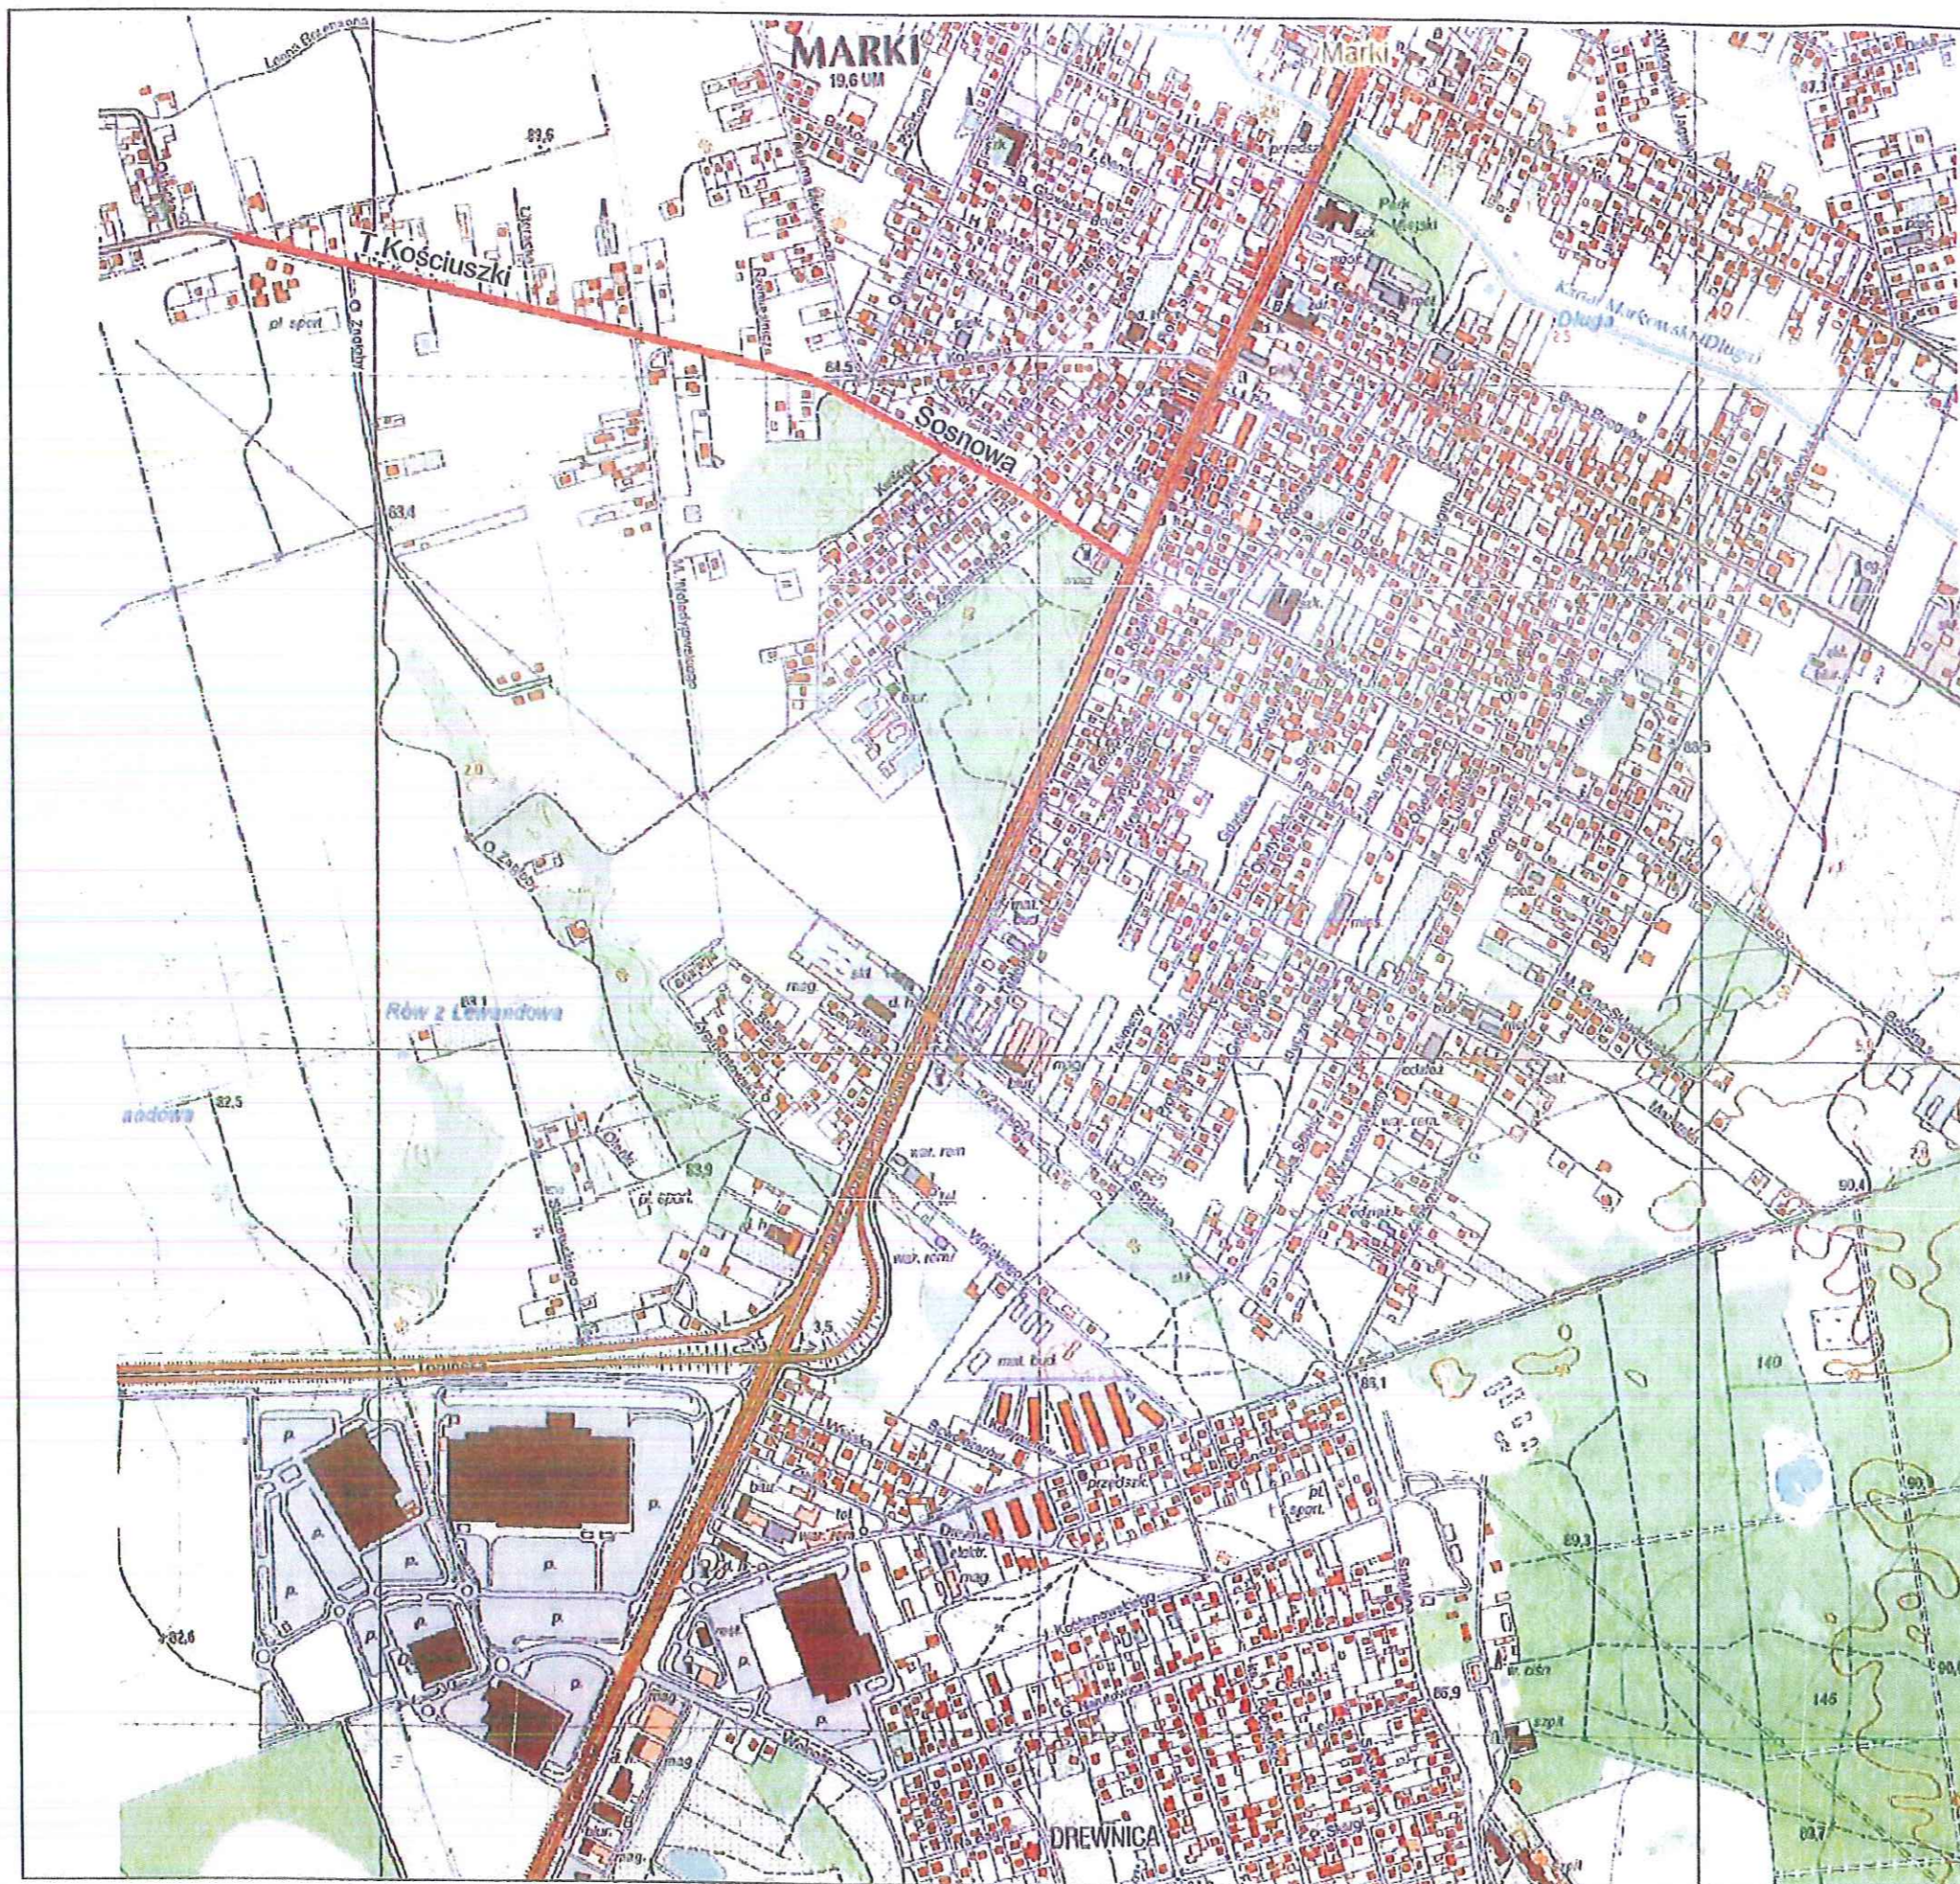

Plan sytuacyjny skala 1:10000

 - odcinki dróg gminnych do zaliczenia
do kategorii dróg powiatowych