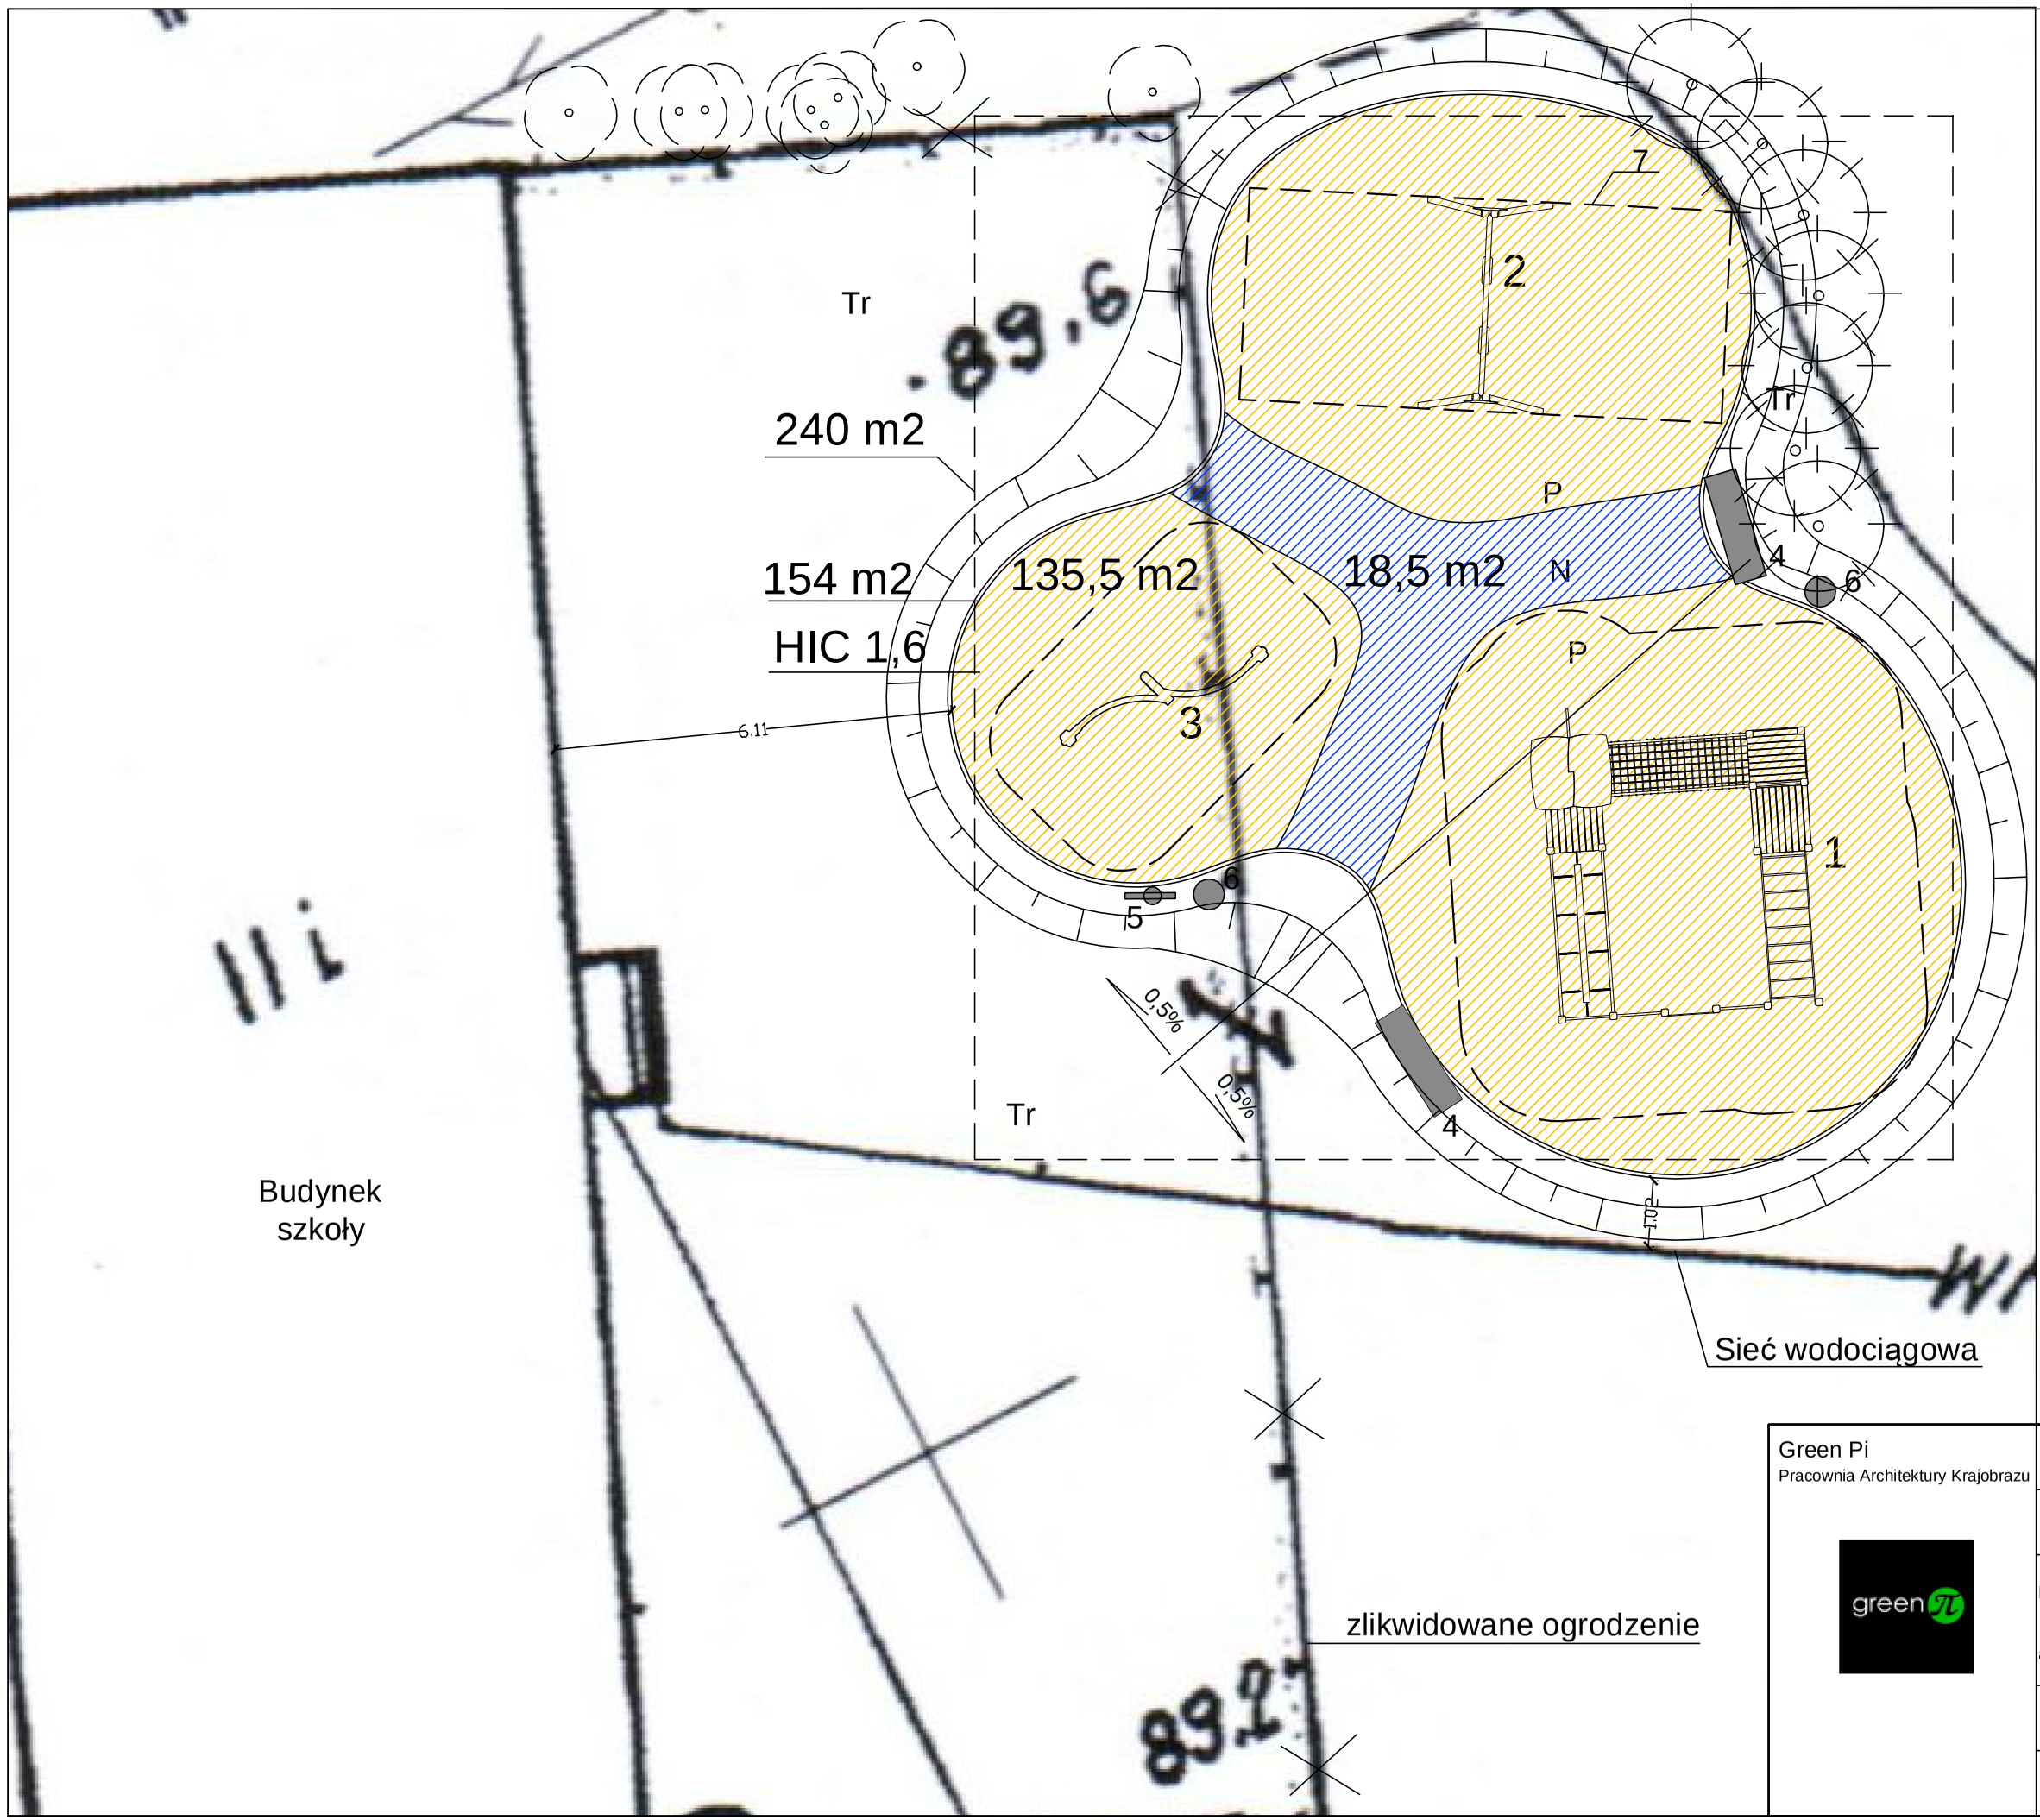

LEGENDA:

1 - zestaw zabawowo - ćwiczeniowy

2 - huśtawka podwójna wahadłowa

3 - huśtawka "ważka"

4 - ławka

5 - tablica informacyjna

6 -kosz na śmieci

7 - strefa bezpieczeństwa

Nawierzchnia
HIC 1,6m - 40mm

P — Nawierzchnia bezpieczna
- kolor pomarańczowy
PANTONE 152 C; RAL: 2011 Tieforange
powierzchnia zabaw-135,5m2

N — Nawierzchnia bezpieczna
- kolor niebieski
PANTONE 540 C; RAL: 5003 Saphirblau
powierzchnia komunikacji-18,5m2

Obrzeże betonowe 6x20x100cm

0,5% — spadek powierzchniowy dotyczy tylko nawierzchni

Tr — Zieleń trawnikowa

krzewy projektowane - iglaste
- jałowiec sabiński - Juniperus sabina
7 szt - sadzić 1,3m od krawędzi nawierzchni
co 1,20m

Green Pi
Pracownia Architektury Krajobrazu

projektant:
mgr inż. Marta Kulbicka

zamawiający: Powiat Wołomiński
ul. Prądzyńskiego 3, Wołomin

nazwa opracowania:
Projekt małego placu zabaw zgodnie z programem Radosna Szkoła przy Zespole Szkół Specjalnych w Markach

adres inwestycji: ul. Kasztanowa 21, Marki

nazwa rysunku:
rzut z góry - koncepcja zagospodarowania placu zabaw

data:	skala:	
sierpień 2011	1 : 100	2