



LEGENDA:

○ LOKALIZACJA
INWESTYCJI

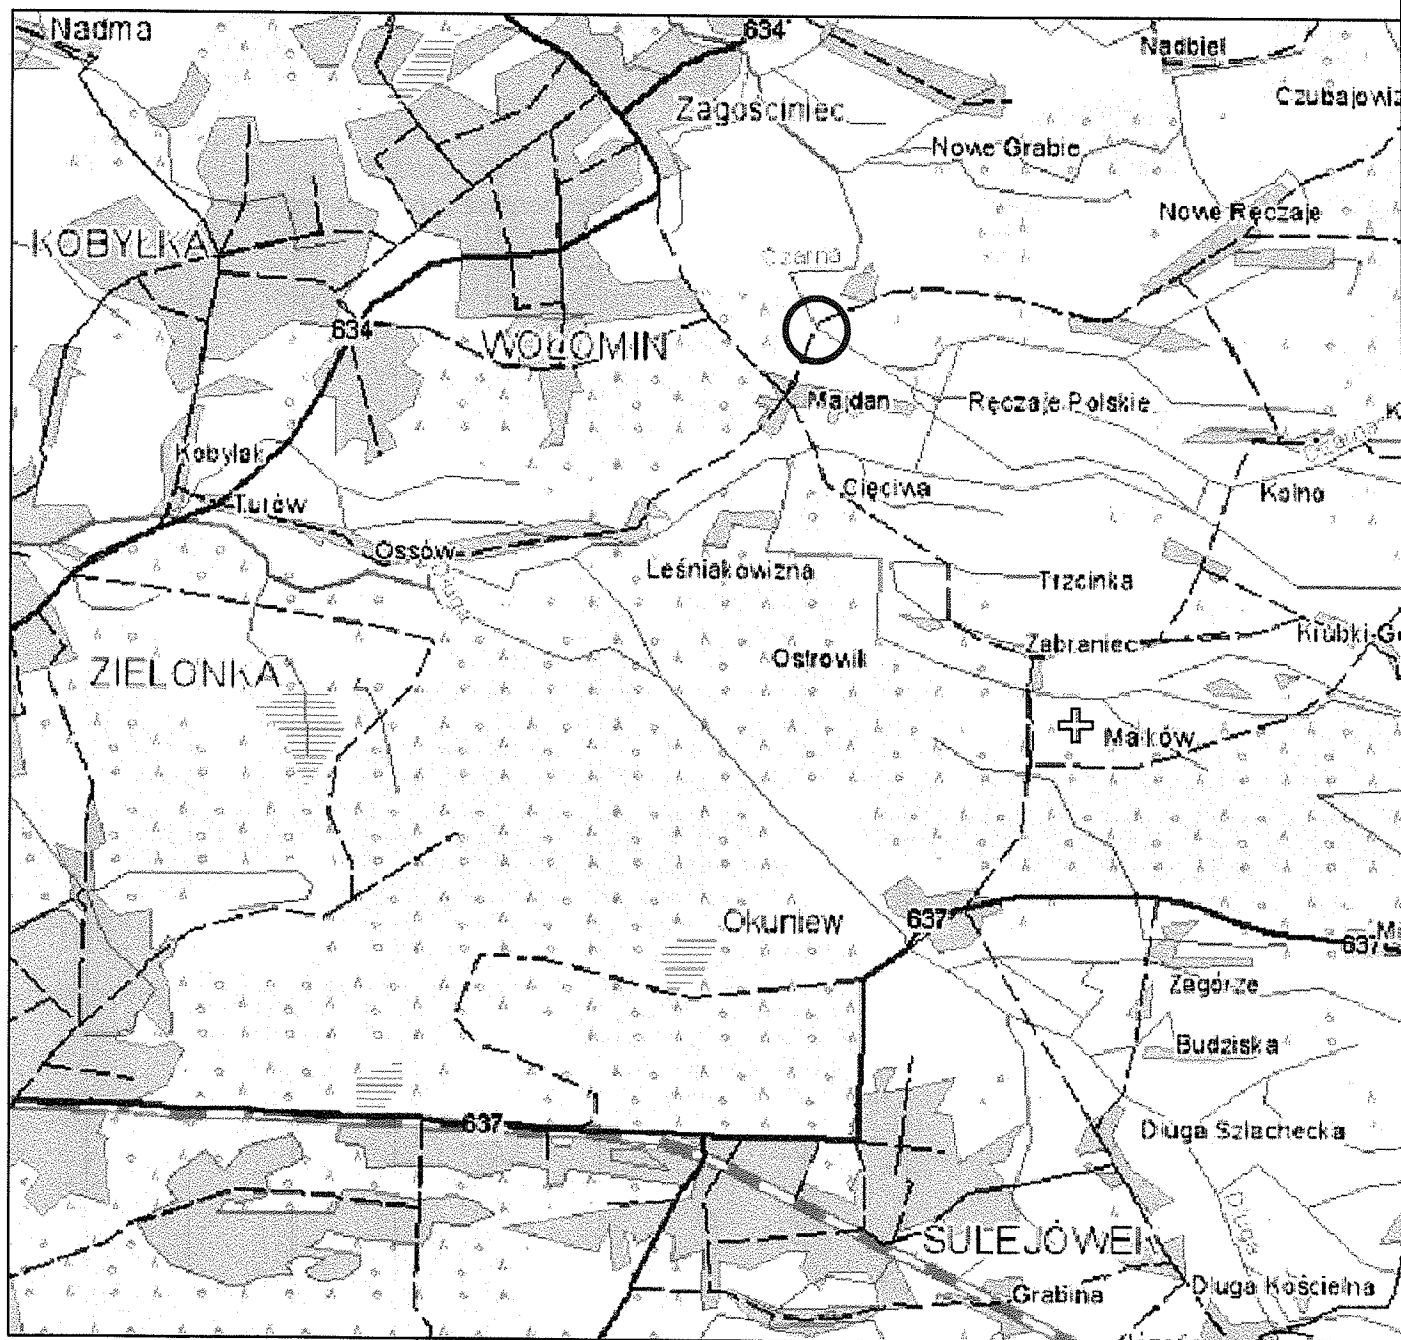

		EUROMOSTY UL. Bolesława Prusa 9 50-319 WROCŁAW		INWESTOR POWIAT WOŁOMIŃSKI UL. PRADZYŃSKIEGO 3 05-200 WOŁOMIN	
Tytuł projektu: Opracowanie dokumentacji projektowej na budowę kładki dla pieszych na rzece Czamej w ciągu wybudowanego chodnika w miejscowości Mostówka, gmina Wołomin				Stadium: PB	
Obiekt: Kładka dla pieszych na rzece Czamej w ciągu wybudowanego chodnika w miejscowości Mostówka, gmina Wołomin				Branża: MOSTOWA	
PLAN ORIENTACYJNY				Kod archiwalny 137	
				Data: Maj 2012	
Nazwa rys.:				Skala: 1:10000	
Funkcja	Imię i nazwisko	Specjalność i nr uprawnień	Podpis	Nr rys.:	
Projektant:	dr inż. Maciej Wdowiak	5207/99/u			