Przekrój B–B
skala 1:50

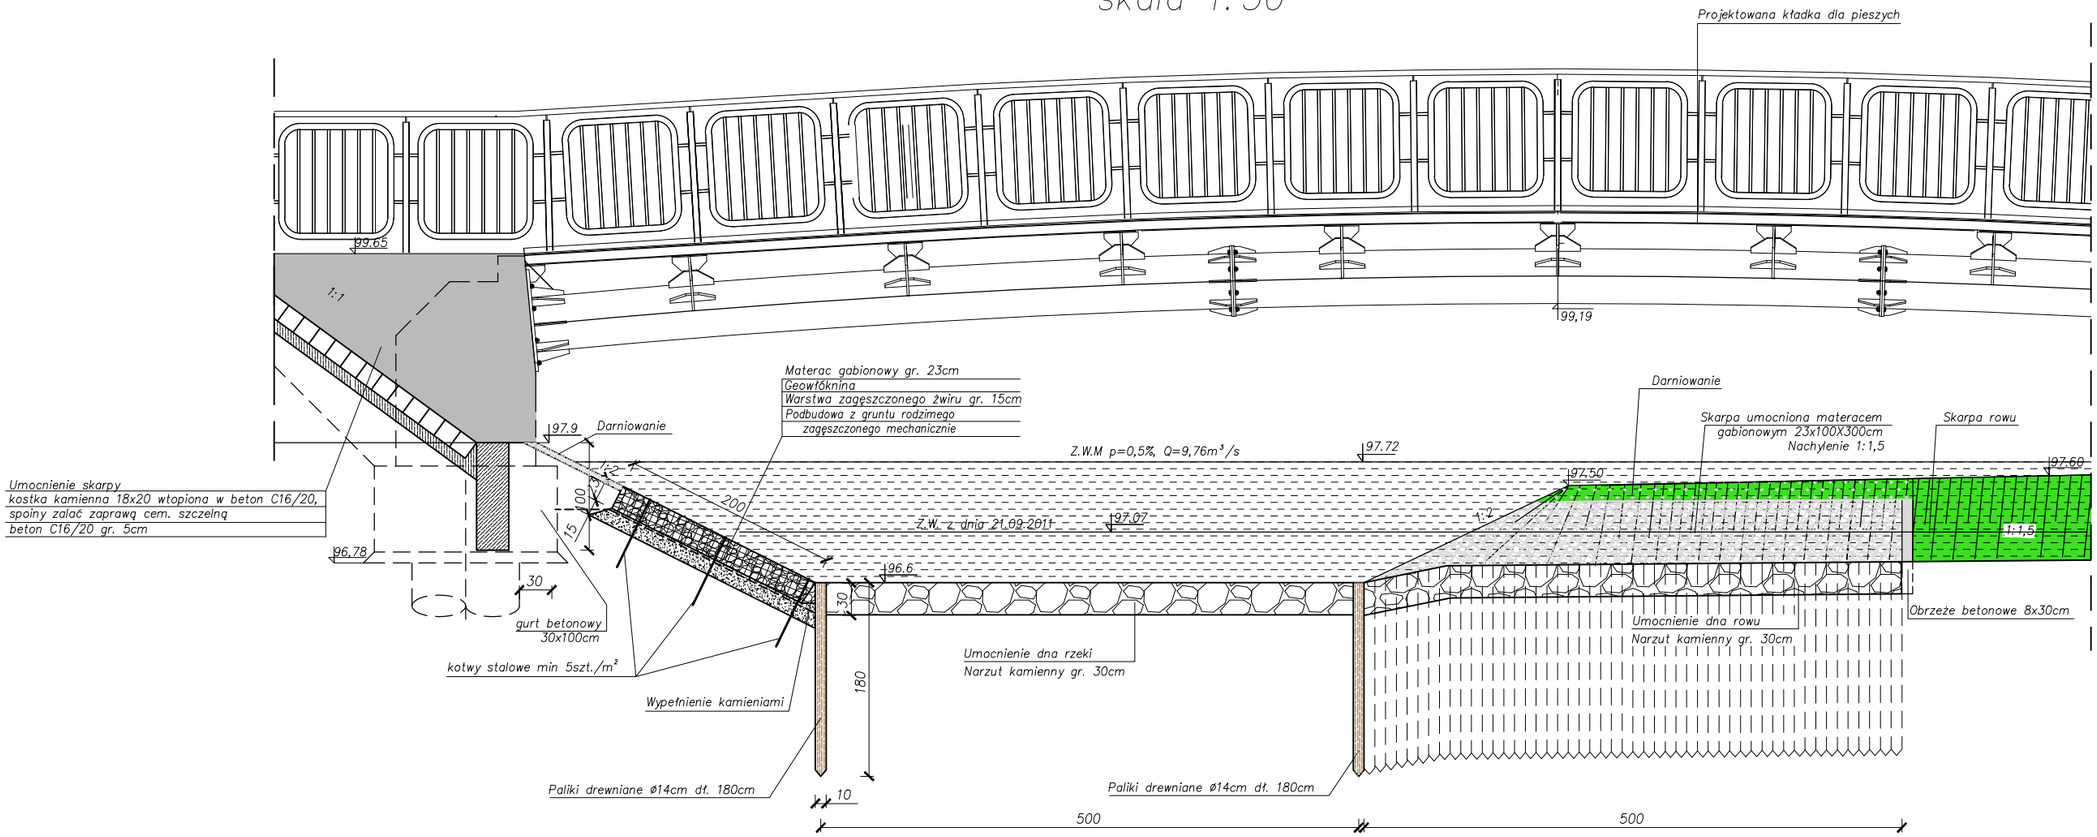

Przekrój C–C
skala 1:50

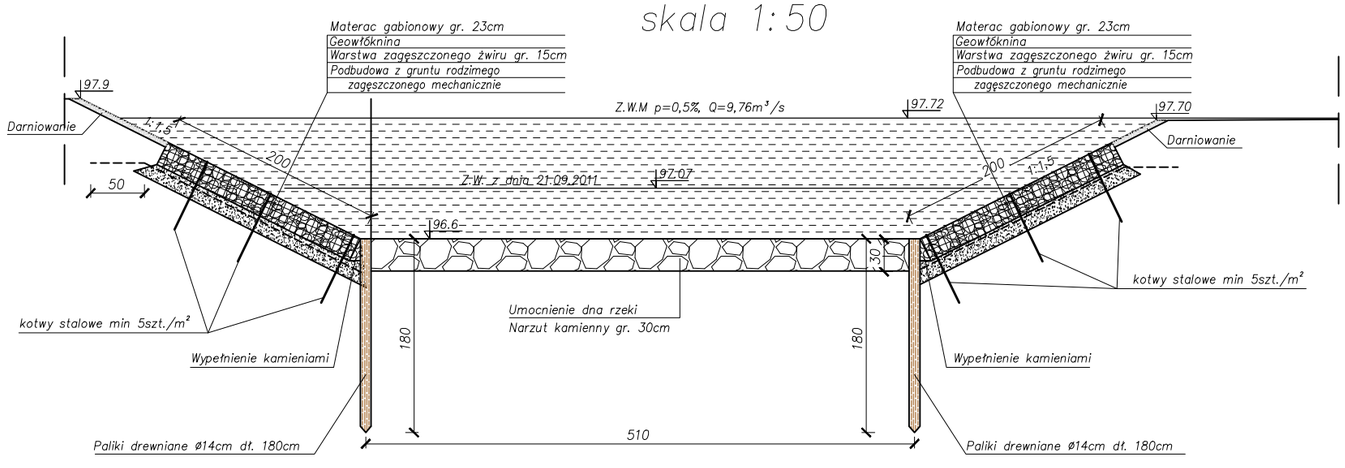

EUROMOSTY UL. Bolesława Prusa 9 50-319 WROCŁAW	INWESTOR	POWIAT WOŁOMIŃSKI UL. PRĄDZYŃSKIEGO 3 05-200 WOŁOMIN	
Tytuł projektu:	Opracowanie dokumentacji projektowej na budowę kładki dla pieszych na rzece Czarnej w ciągu wybudowanego chodnika w miejscowości Majdan w kierunku Mostówki, gmina Wołomin		Stadium: PB
Obiekt:	Kładka dla pieszych na rzece Czarnej w ciągu wybudowanego chodnika w miejscowości Majdan w kierunku Mostówki, gmina Wołomin		Branża: MOSTOWA I DROGOWA
Nazwa rys.:	PRZEKRÓJ B-B i C-C		Kod archiwalny 137
			Data: MAj 2012
Funkcja	Imię i nazwisko	Specjalność i nr uprawnień / Podpis	Skala: 1:50
Projektant:	dr inż. Maciej Wdowiak	5207/99/u	
Sprawdzający:	mgr inż. Aleksander Spozyto	217/87/UW	Nr rys.: 4