


A-8

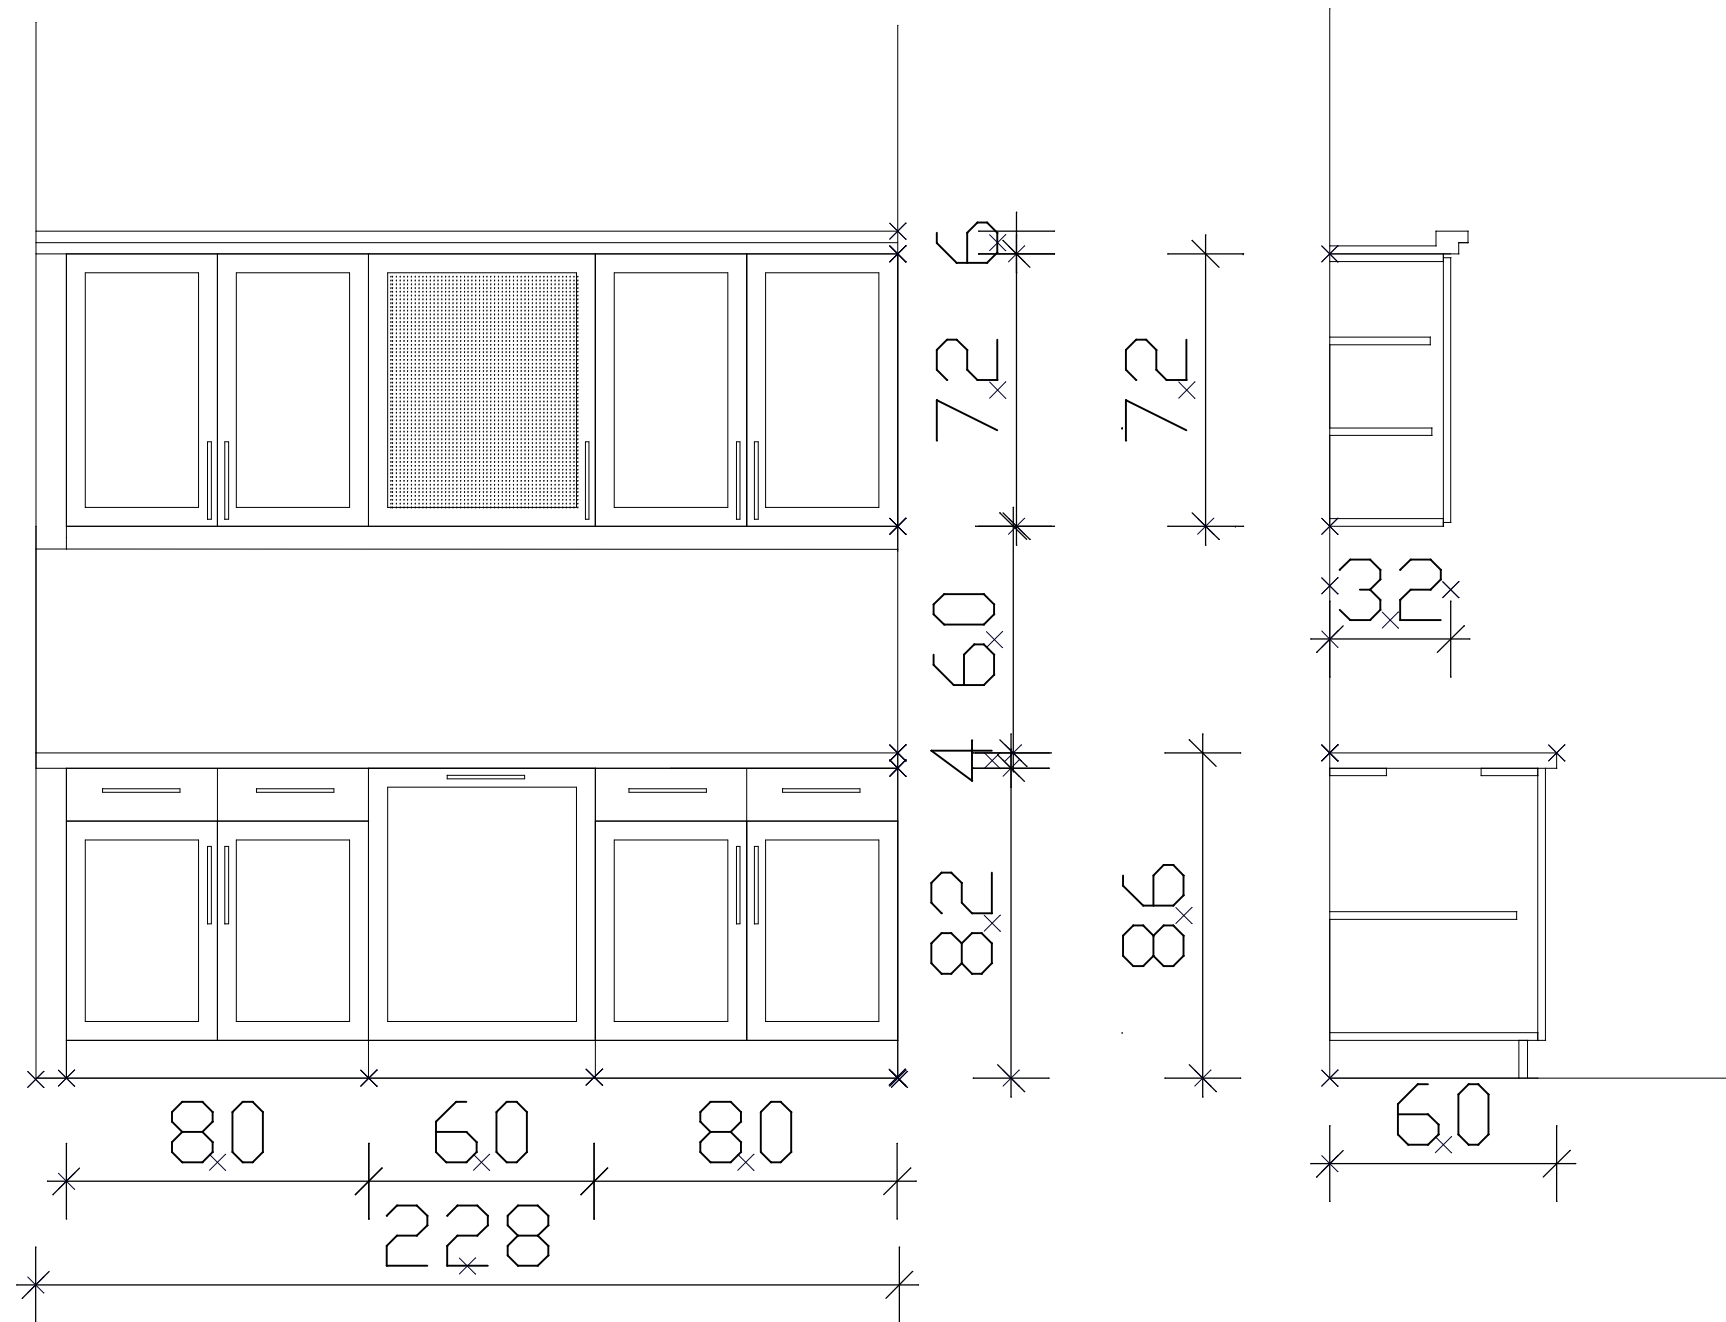

1/6 POM. SOCJALNE

TEMAT:	ADAPTACJA ZABYTKOWEGO PAŁACU W CHRZĘSNEM NA CELE EDUKACYJNO - KULTURALNE	
INWESTOR:	POWIAT WOŁOMIŃSKI, UL. PRĄDZYŃSKIEGO 3	SKALA: 1:20
NAZWA RYSUNKU:	ARANŻACJA PAŁACU - MEBLE KUCHENNE	NR RYS.: A-8
STADIUM:	PROJEKT WYPOSAŻENIA WNĘTRZ PAŁACU	
OPRACOWAŁA:	mgr EWA MOROZ HENRIKSEN	