




PRZEKRÓJ NORMALNY
ul. 11-go Listopada - str. lewa

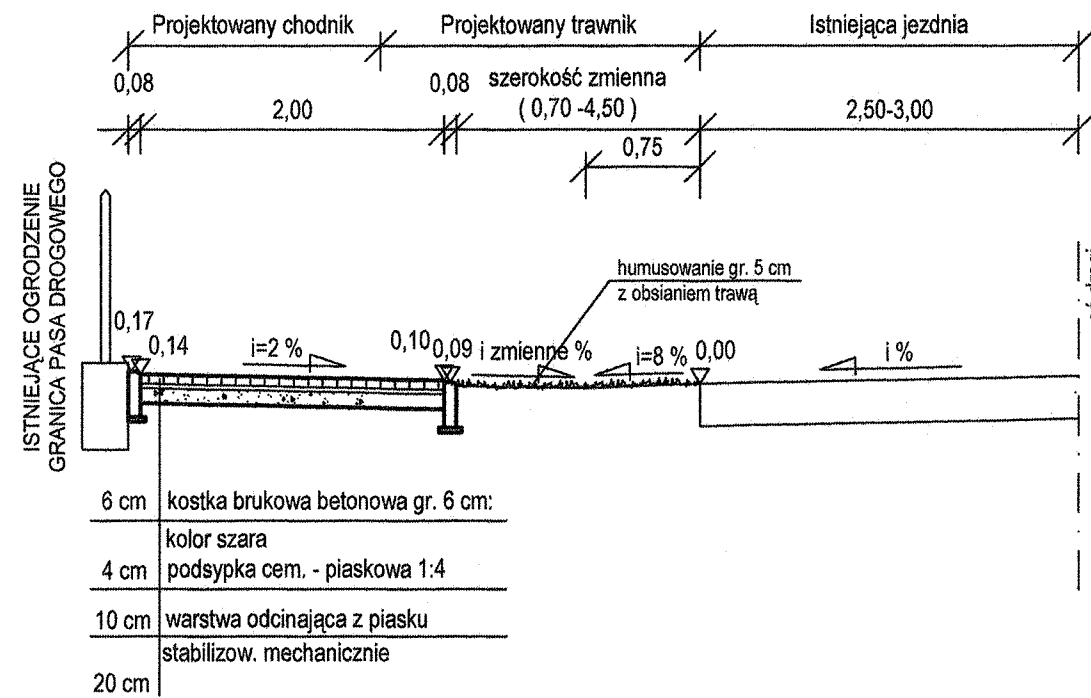


PRZEKRÓJ NORMALNY
ul. 11-go Listopada - str. prawa

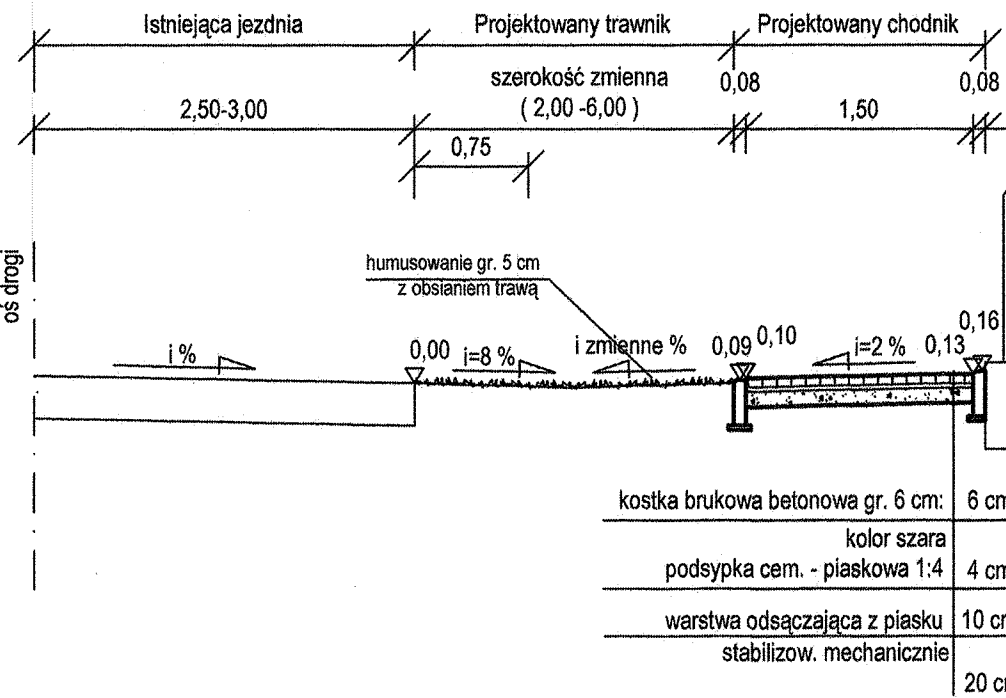


SZCZEGÓŁ
obrzeża betonowego 8x30
skala 1:10

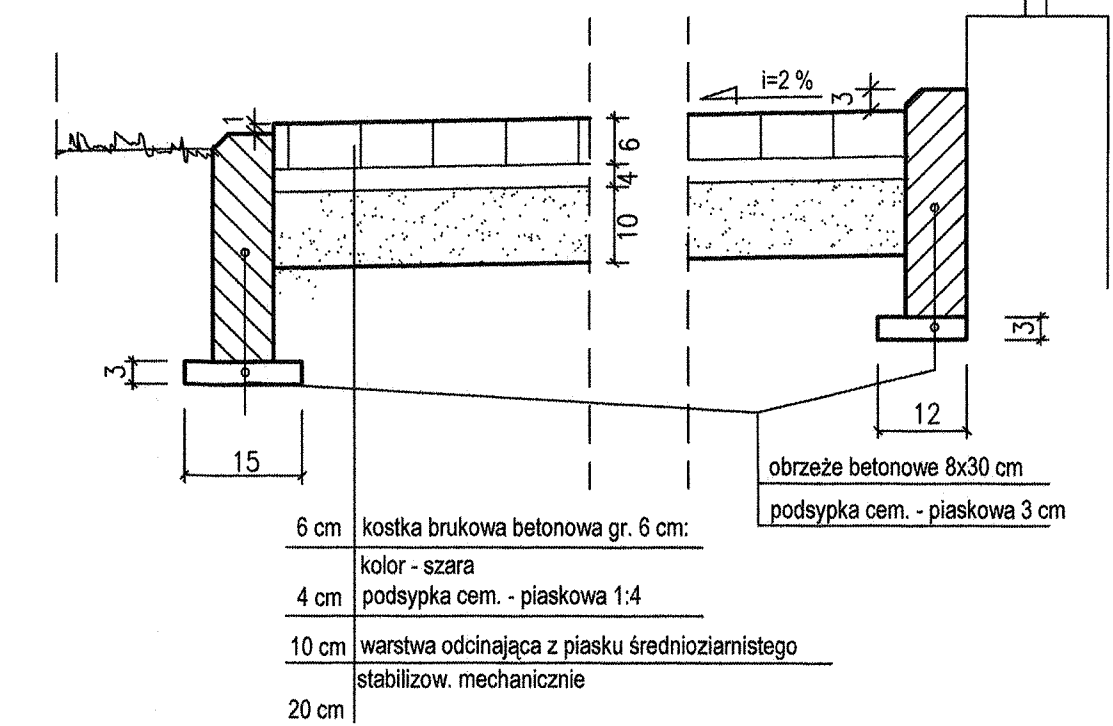

PRZEKRÓJ NORMALNY
ul. 11-go Listopada - str. prawa
ul. Kuracyjna - str. lewa

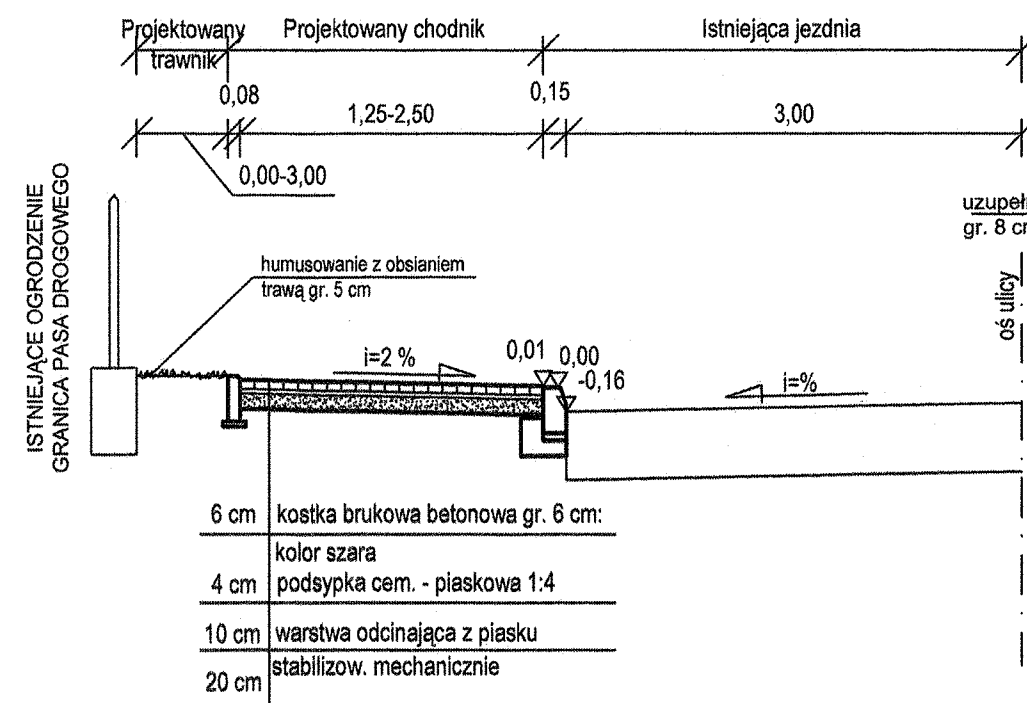

SZCZEGÓŁ
krawężnika betonowego
i obrzeża betonowego 8x30
skala 1:10

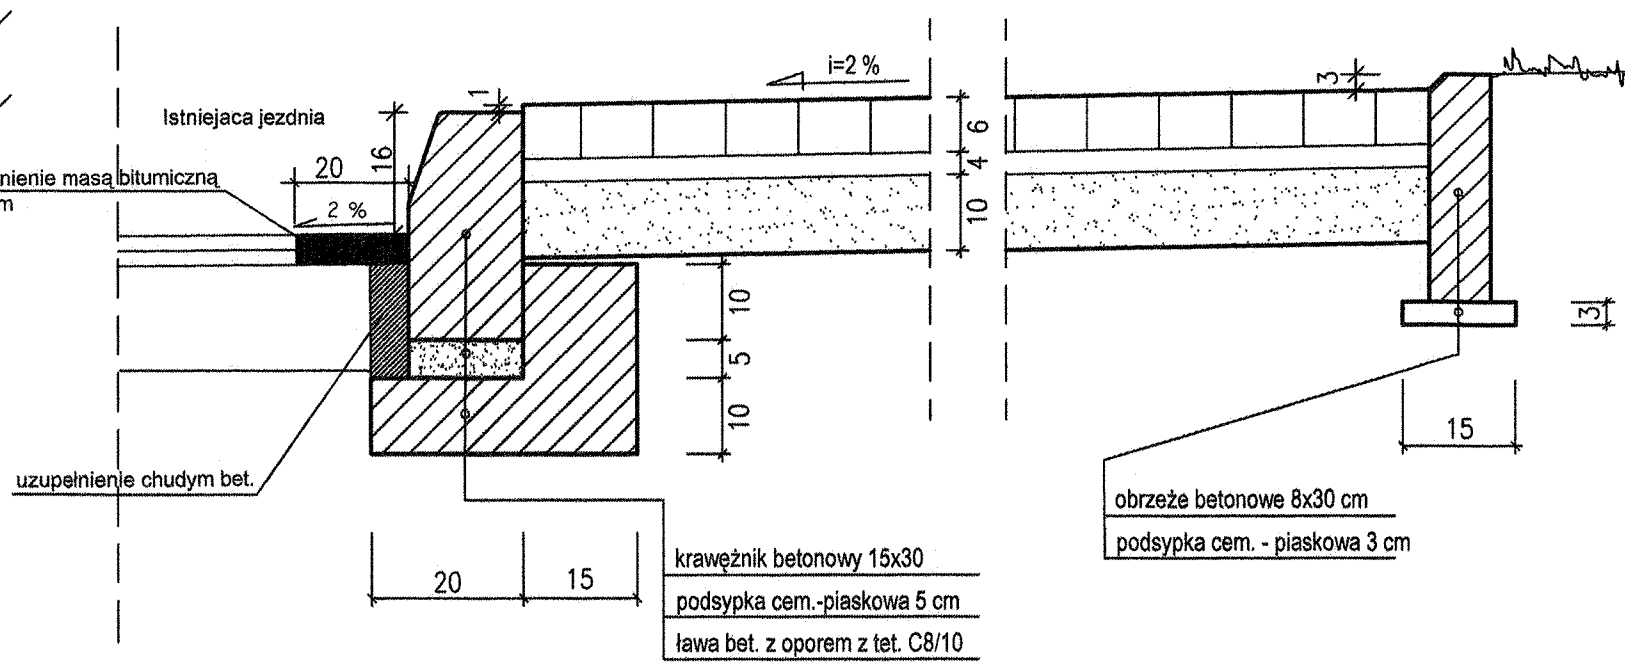

PHUB "TRASA" Sp. z o. o. Biuro Projektów ul. Żeromskiego 7 21-500 Biała Podlaska		Skala 1:50
Investor:	Powiat Wołomiński z siedzibą w Wołominie ul. Prądyńskiego 3 05-200 Wołomin	Nr rys. 4
Zadanie	Przebudowa drogi powiatowej Nr 4339W i drogi powiatowej Nr 4343W w msc. Borzymy polegająca na budowie chodnika wraz ze zjazdami	Data 12.2011
Nazwa rysunku	Przekroje normalne chodników	Nr upr. / spec.
Projektant	mgr inż. Marek Korneluk	LUB/0216/POOD/08
Asystent projektanta	mgr inż. Tomasz Mikołajuk	
Sprawdzający	inż. Leszek Horegląd	319/BP/86