Wyspa dzieląca - wlot północny

Przekrój I-I

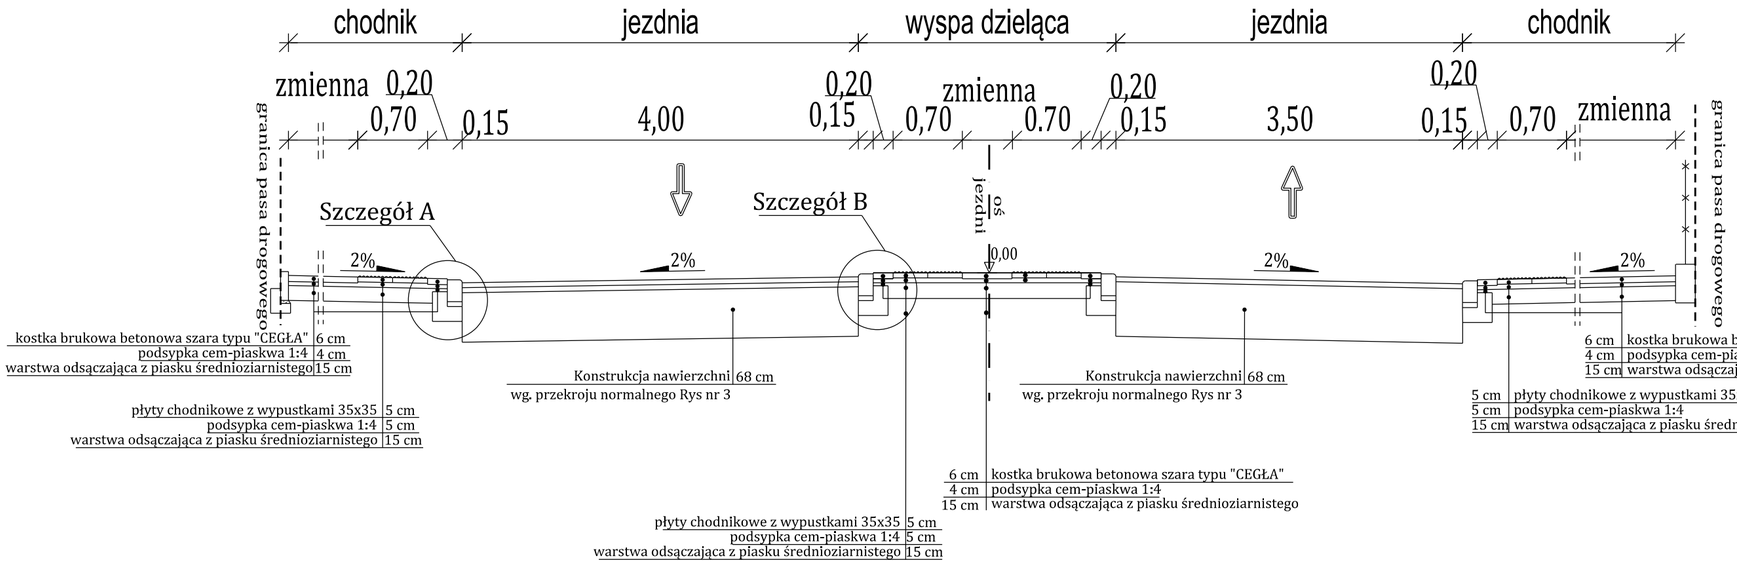

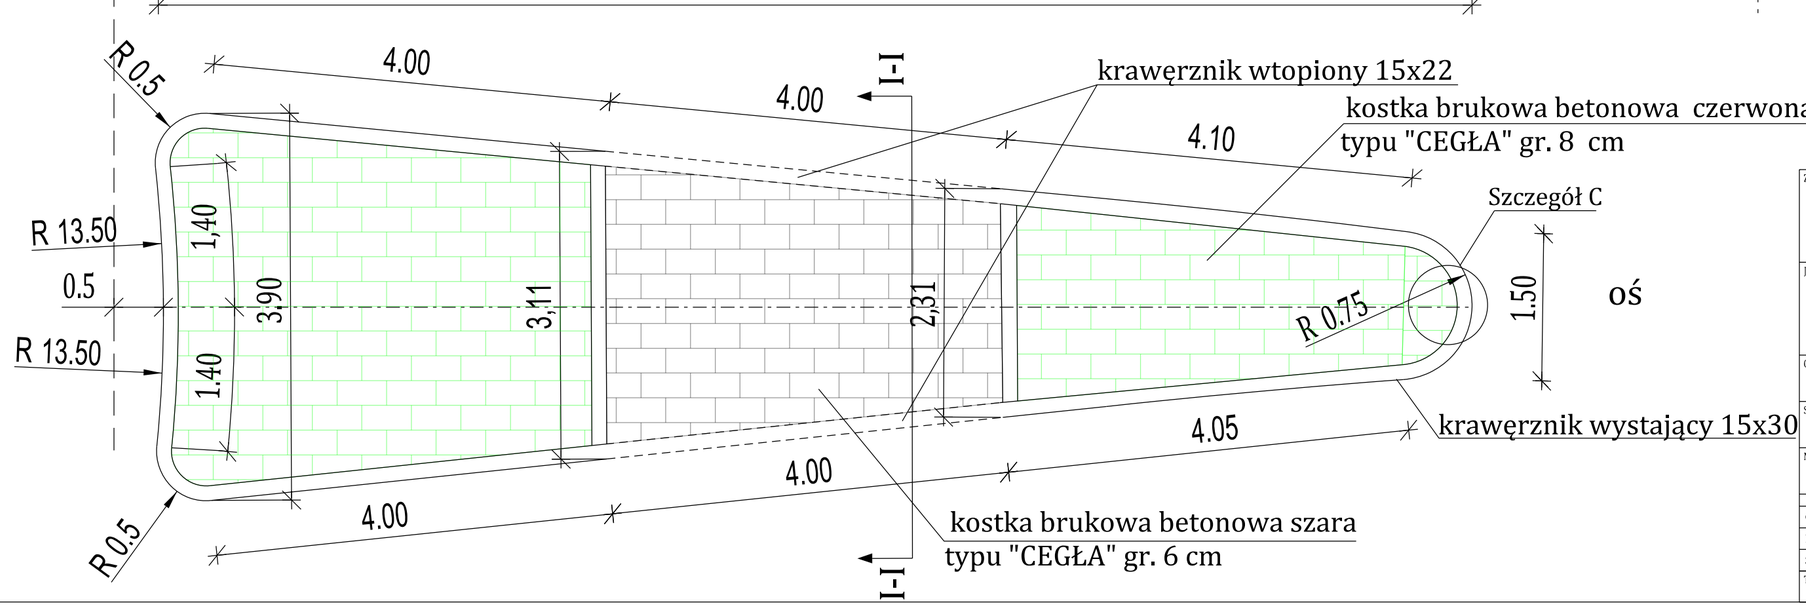

Szczegóły w skali 1:20

Szczegół A

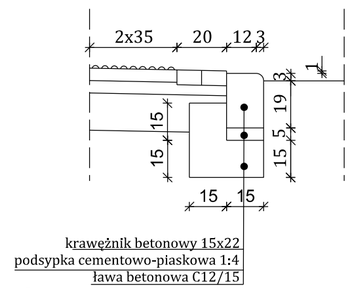

Szczegół B

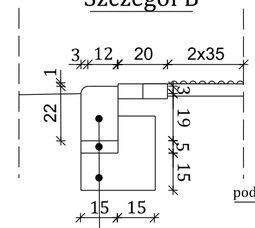

Szczegół C

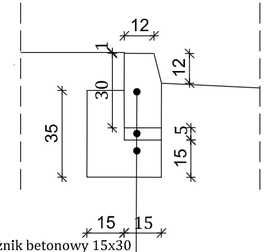

ZAMAWIAJĄCY

POWIAT WOŁOMIŃSKI
ul. Prądzyńskiego 3
05-200 Wołomin

JEDNOSTKA PROJEKTOWA

TMP Projekt Biuro Projektów Drogowych

Piotr Szydłowski
ul. Dziedzickiego 32
21-500 Biała Podlaska

tel. 506-426-712
e-mail: tmpprojekt@wp.pl

OBIEKT BUDOWLANY: **Przebudowa skrzyżowania drogi powiatowej nr 4333W i drogi powiatowej nr 4351W w miejscowości Międzyleś**

STUDIUM: **PROJEKT BUDOWLANO-WYKONAWCZY**
PROJEKT ARCHITEKTONICZNO BUDOWLANY

NAZWA OPRACOWANIA: Szczegół wyspy dzielącej - wlot północny

SKALA: 1:100

FUNKCJA	TYTUŁ, IMIE I NAZWISKO	NR UPRAWNIEŃ	PODPIS
OPRACOWAŁ	mgr inż. Piotr Szydłowski	-	
PROJEKTANT	mgr inż. Tomasz Mikołajuk	LUB/0017/POOD/12	
SPRAWDZAJACY	mgr inż Tomasz Stańczak	MAZ/0372/PWOD/07	

TOM	BRANŻA	DATA	NR RYSUNKU
I	drogowa	05.2013	6.2