



Szczegół zjazdu Zjazd indywidualny przez chodnik

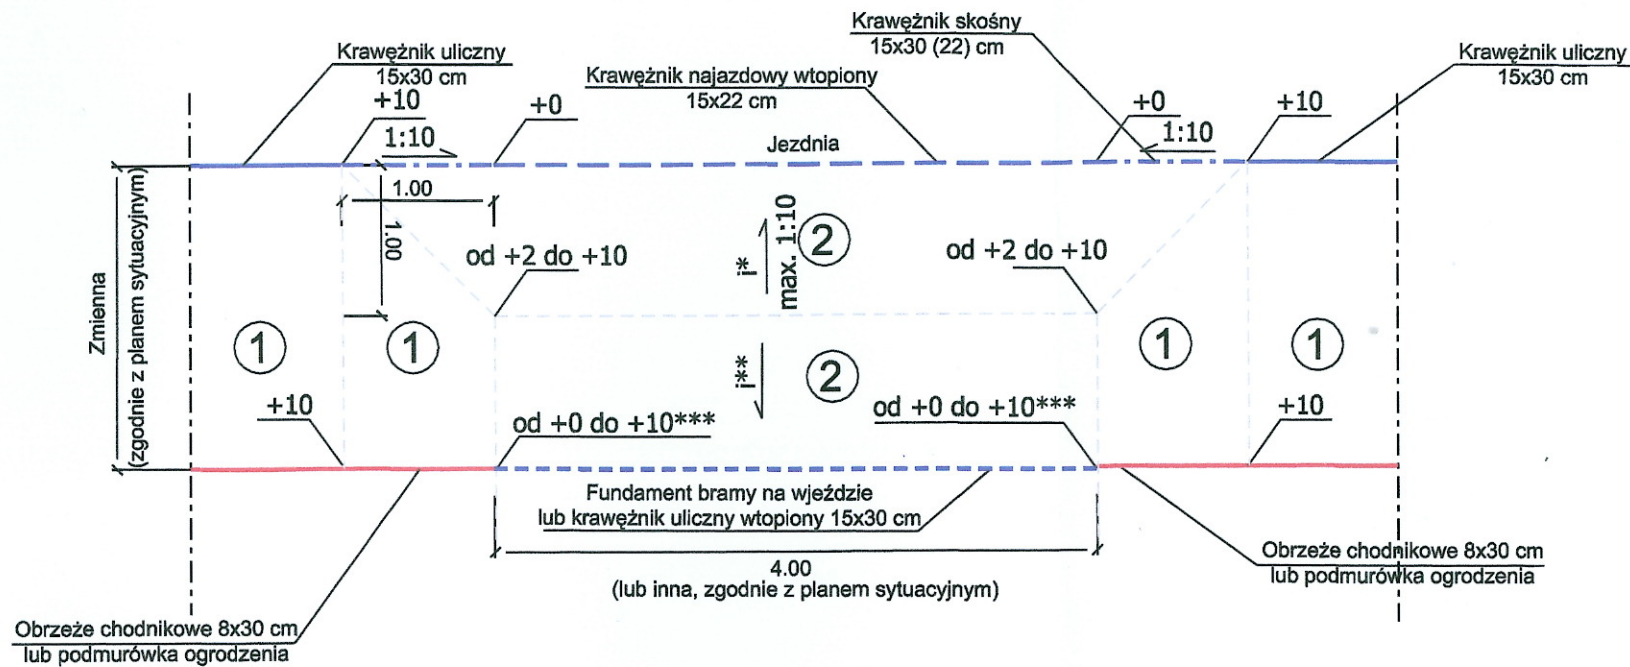

Szczegół zjazdu Zjazd indywidualny wydłużony

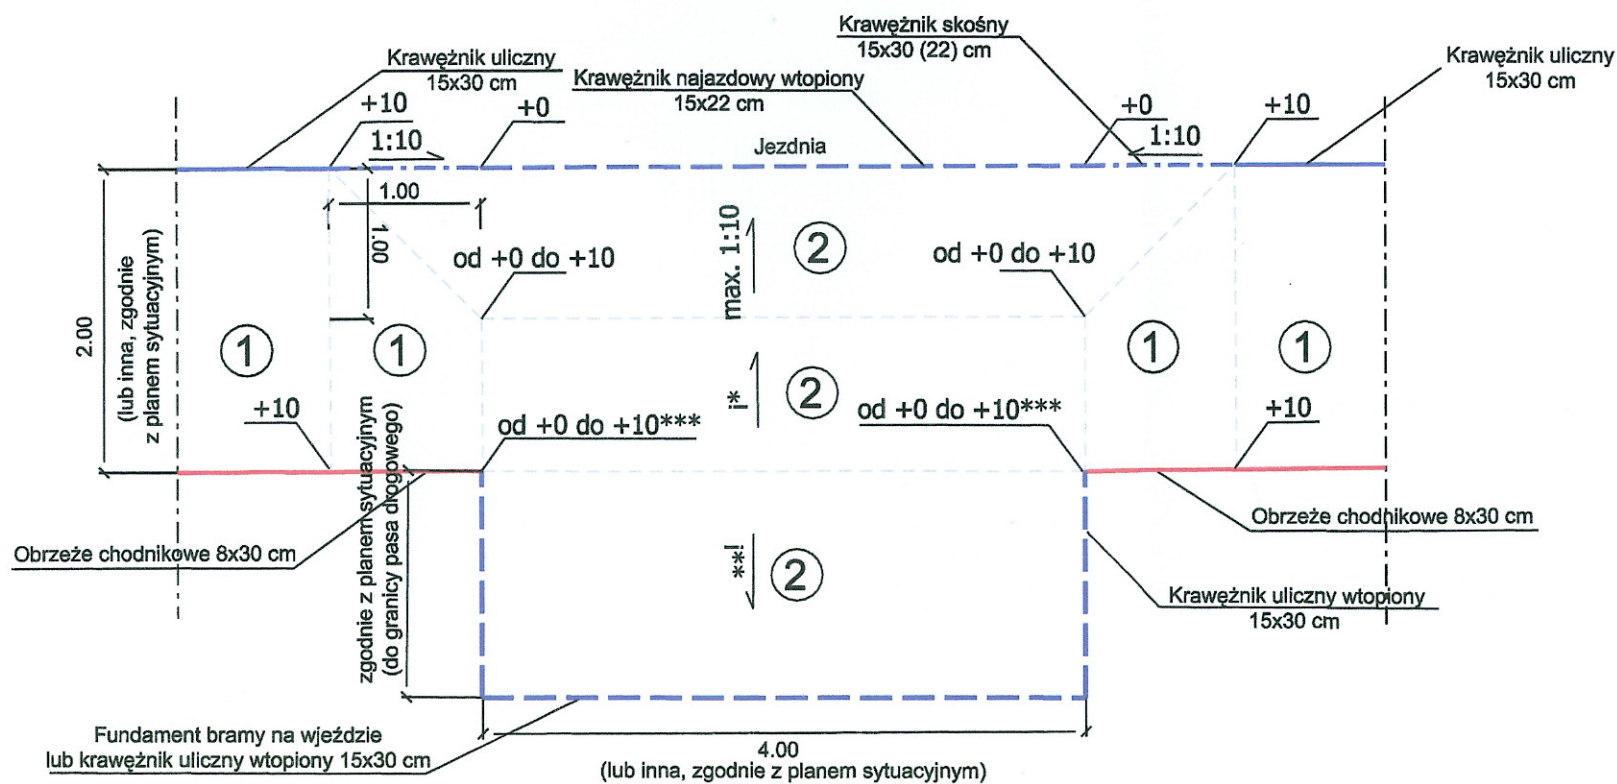

UWAGI

+10 Bezwzględna różnica wysokości w cm bez uwzględnienia spadków podłużnych jezdni i poprzecznych chodnika

* Spadek poprzeczny zgodny ze spadkiem chodnika

** Spadek poprzeczny dostosowany do rzędnej wjazdu w bramie

*** Rzędna wysokościowa dostosowana do poziomu wjazdu w bramie

② Numer typu konstrukcji nawierzchni

Konstrukcje nawierzchni

1 - Konstrukcja nawierzchni chodnika

Warstwa ścierna z kostki betonowej czerwonej (typ Holland) - gr. 6 cm

Podsypka piaskowa gr. 3 cm

Podbudowa z kruszywa naturalnego stabilizowanego mechanicznie - gr. 15 cm

Podłoże doprowadzone do grupy nośności G1 (E2>80, Is>0,97)

2 - Konstrukcja nawierzchni zjazdów

Warstwa ścierna z kostki betonowej szarej (typ Holland) - gr. 8 cm

Podsypka cementowo-piaskowa 1:4 gr. 3 cm

Podbudowa z kruszywa łamanego stabilizowanego mechanicznie - gr. 20 cm

Warstwa odsączająca z kruszywa naturalnego - gr. 10 cm

Podłoże doprowadzone do grupy nośności G1 (E2>100, Is>1,00)

STAROSTWO
POWIATOWE W WOŁOMINIE
Wydział Dróg Powiatowych
05-200 WOŁOMIN
ul. Kobyłkowska 1 A
tel. 022 776-19-40

Mcacominno:
28.10.2009.

Z up. ZARZĄDU
POWIATU WOŁOMIŃSKIEGO
Waldemar Jeznach

Biurowy Usług Inżynierskich Bartłomiej Małetka	BIURO USŁUG INŻYNIERSKICH Bartłomiej Małetka ul. Cedrowa 22 Hipolitów, 05-074 Halinów
Budowa chodnika w ciągu drogi powiatowej nr 4325W w miejscowości Postoliska	
SZCZEGÓŁY KONSTRUKCYJNE Skala: 1:50, 1:10	
Inwestor:	GMINA TŁUSZCZ z siedzibą ul. Warszawska 10 05-240 Tłuszcz
Zarządca drogi:	POWIAT WOŁOMIŃSKI z siedzibą ul. Prądyńskiego 3 05-200 Wołomin
Faza:	PROJEKT BUDOWLANO-WYKONAWCZY
Branża:	Drogowa
Projektował:	mgr inż. Tomasz Stańczak upr. nr MAZ/0372/PWOD/07
Opracował:	mgr inż. Bartłomiej Małetka
Data opracowania: październik 2009	Rys. nr: SK-01