Szczegół zjazdu
Zjazd indywidualny wydłużony
z remontem przepustu

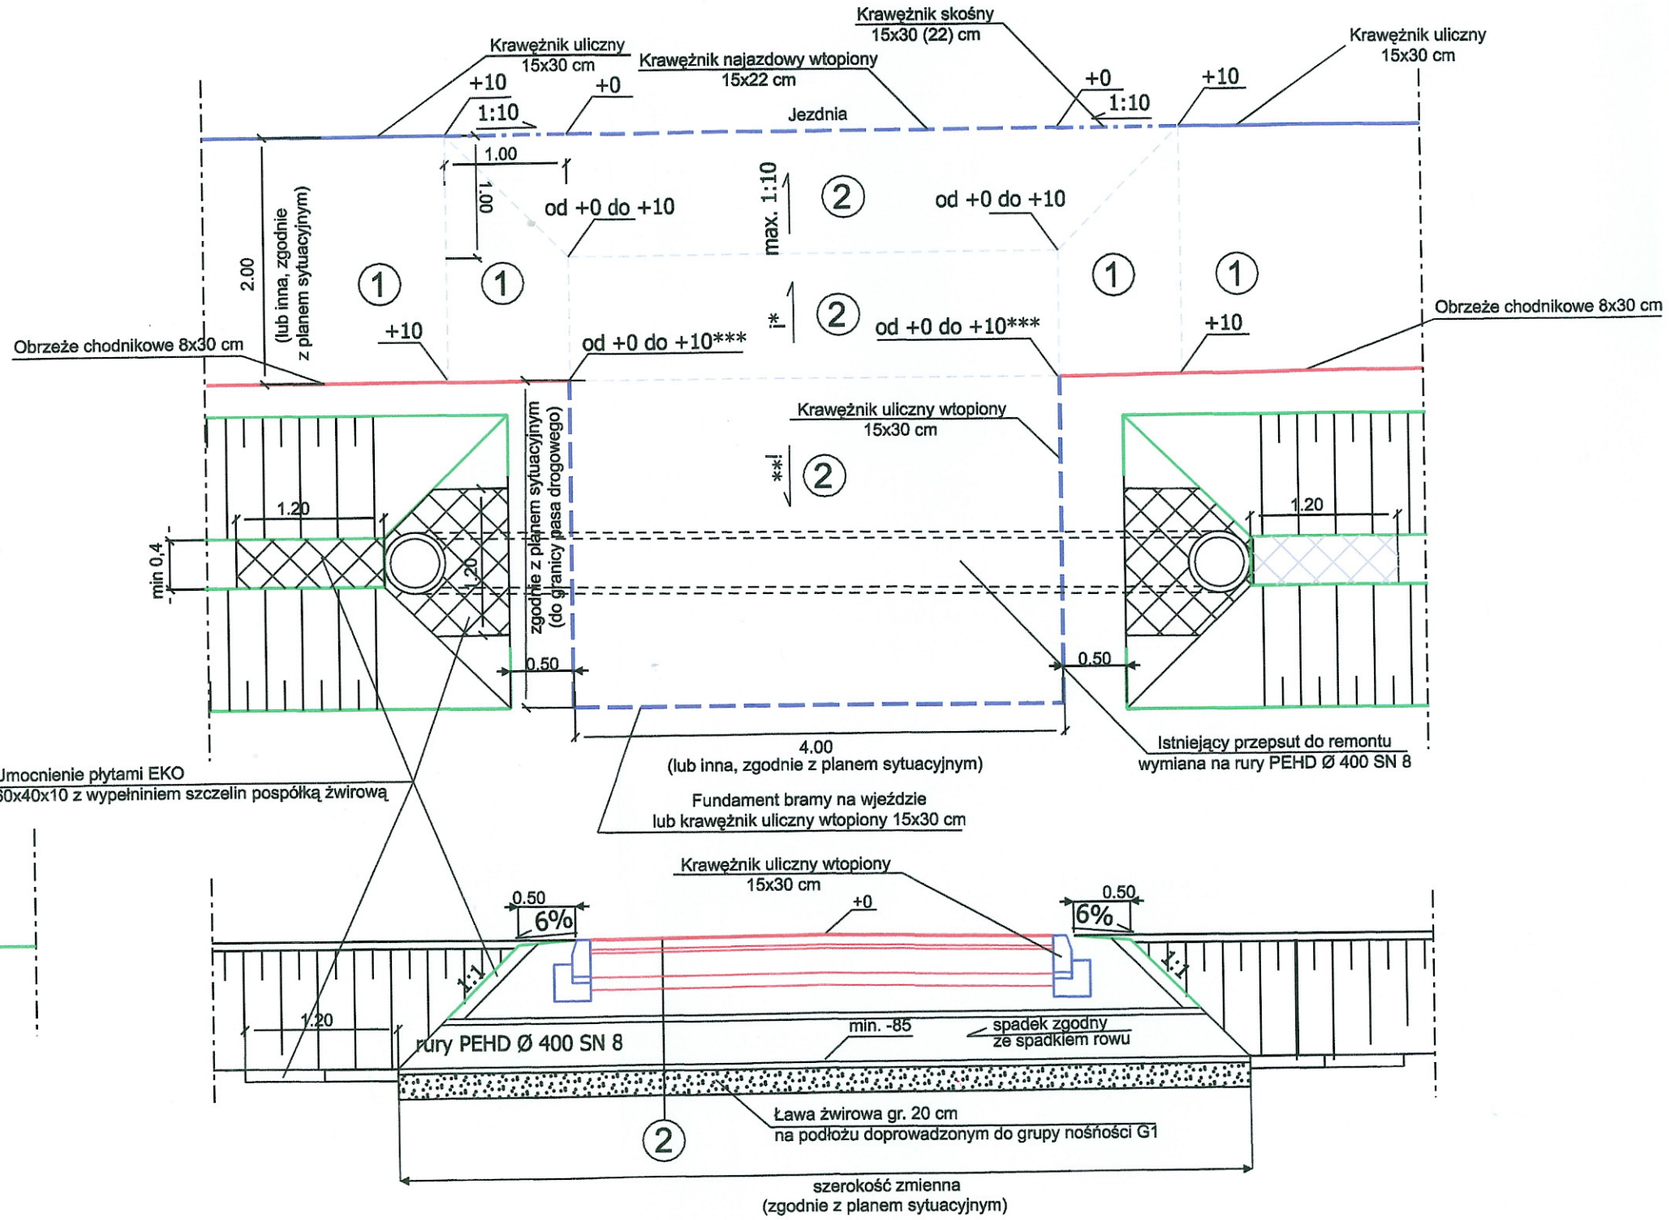
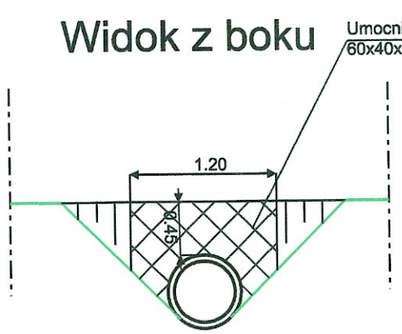
Widok z boku