


1-1

WIDOK A - B

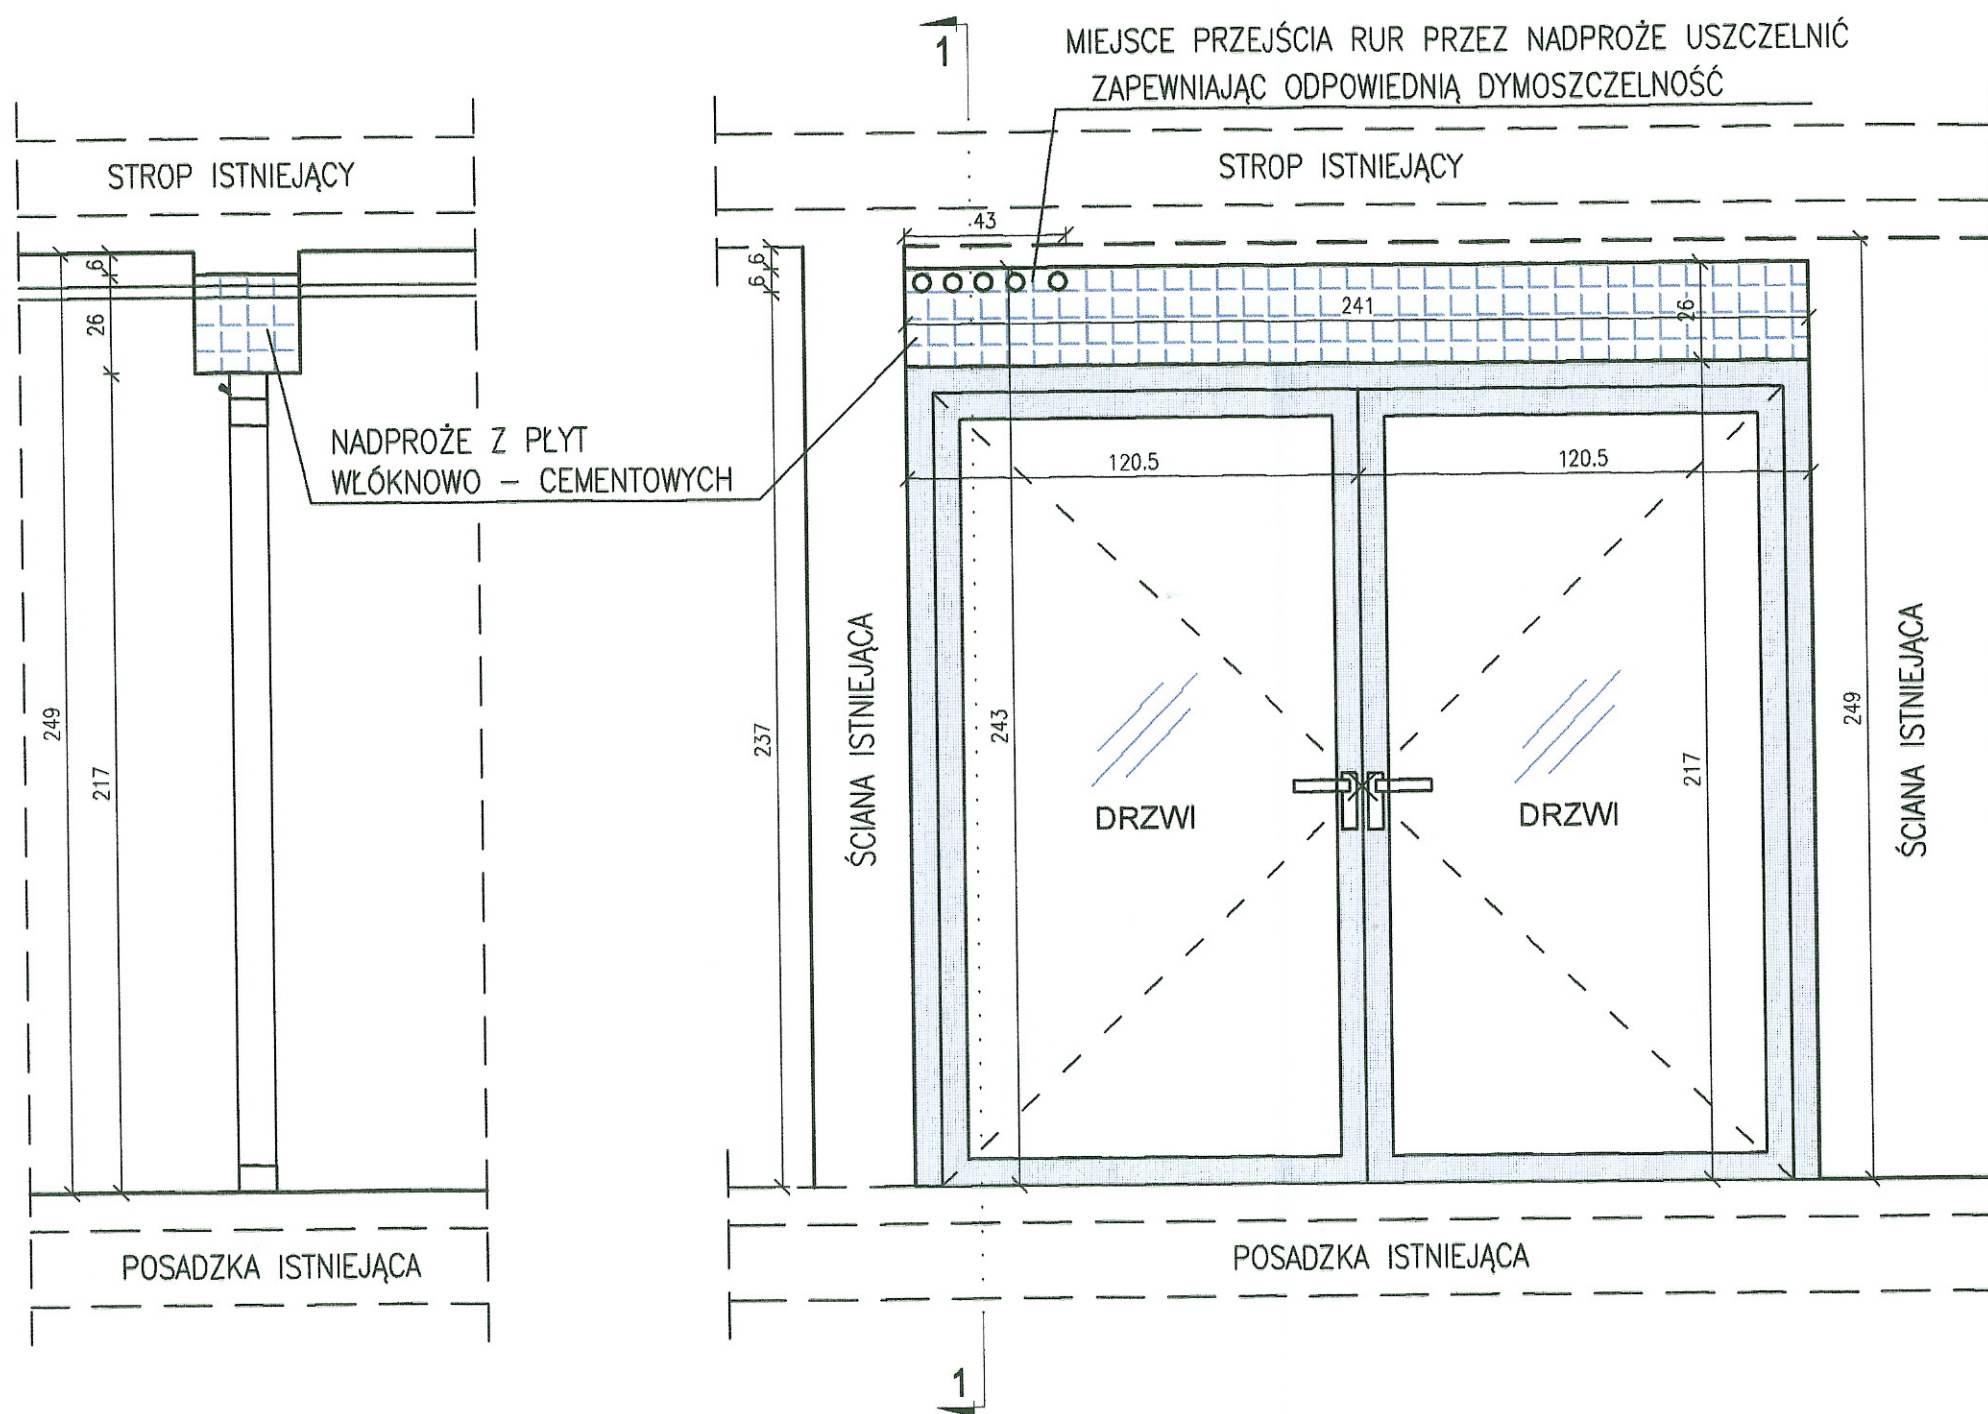

UWAGA :

1. DRZWI DYMOSZCZELNE NALEŻY WYPOSARZYĆ W SAMOZAMYKACZE
2. DRZWI DYMOSZCZELNE DODATKOWO NALEŻY WYPOSARZYĆ W SYSTEM AUTOMATYCZNEGO ZAMYKANIA POPRZECZUJNIKI DYMU - ZASILANIE WG ODDZIELNEGO OPRACOWANIA
3. PRZED PRYZYSTĄPIENIEM DO PRAC ZWERYFIKOWAĆ MIEJSCE MONTAŻU DRZWI POD WZGLEDZEM NOŚNOŚCI I WYTRZYMAŁOŚCI PRZEGRÓD (ŚCIAN, PODŁOGI I STROPU)
4. W PRZYPADKU NIEDOSTATECZNEJ NOŚNOŚCI I WYTRZYMAŁOŚCI WW PRZEGRÓD ZASTOSOWAĆ DODATKOWĄ KONSTRUKCJĘ WSPORCZĄ - WG ODDZIELNEGO OPRACOWANIA
5. KOLOR STOLARKI - BIAŁY, SZKŁO BEZPIECZNE

UWAGI:

ZASADY WYKORZYSTANIA PROJEKTU:
 Opracowanie PROJEKTU MONTAŻU DRZWI DYMOSZCZELNYCH W BUDYNKU ZESPOŁU SZKÓŁ im. Prezydenta Ignacego Mościckiego w Zielonce, 05-220 ZIELONKA, ul. INŻYNIERSKA 1, stanowi niepowtarzalną dokumentację budowlaną z zachowaniem przepisów prawa autorskiego przysługującego projektantowi. ustawa o prawie autorskim z 1994 roku (dz.u. nr 24 poz.83).
 Wszelkie zmiany w projekcie i na etapie realizacji muszą być wcześniej skonsultowane i zaakceptowane przez projektanta.
 Powielanie i rozpowszechnianie jest zabronione.

1. PRZED PRYZYSTĄPIENIEM DO ROBÓT SPRAWDZIĆ W ODPOWIEDNIH PROJEKTACH ROBOTY ZWIĄZANE. EWENTUALNE WADY KOORDYNACJI PRZEDSTAWIĆ NADZOROWI AUTORSKIEMU PRZED PRYZYSTĄPIENIEM DO ROBÓT. PRZEPROWADZENIE ROBÓT W PRZYPADKU STWIERDZENIA WAD KOORDYNACJI JEST ZABRONIONE.
2. WSZELKIE ZMIANY, KTÓRE WYKONAWCA ZDECYDUJE SIĘ WPROWADZIĆ, RÓWNIEŻ TE KTÓRE SŁUŻĄ JEDYNIEMU ZMIANIE TECHNOLOGII WINNY BYĆ PRZEDSTAWIONE NADZOROWI AUTORSKIEMU.
3. W PRZYPADKU ZAISTNIENIA WĄTPLIWOŚCI BĄDŹ STWIERDZENIA ROZBIŻNOŚCI ROZWIĄZAŃ PROJEKTOWYCH ZE STANEM FAKTYCZNYM WYKONAWCA LUB INWESTOR WINNI NIEZWŁOCZNIE SKONTAKTOWAĆ SIĘ Z JEDNOSTKĄ PROJEKTOWĄ.
4. PRACE PROWADZIĆ POD NADZOREM OSOBY POSIADAJĄCEJ ODPOWIEDNIE UPRAWNIENIA BUDOWLANE.
5. MONTAŻ WYKONAĆ POD NADZOREM ORAZ WG ZALECEŃ I W OPARCIU O INSTRUKCJE PRODUCENTA SYSTEMU DRZWI DYMOSZCZELNYCH.
6. PRACE PROWADZIĆ ZGODNIE Z OBOWIĄZUJĄCYMI NORMAMI I ZASADAMI SZUKI BUDOWLANEJ.
7. WYKONAWCA JEST ZOBOWIĄZANY DO SPRAWDZENIA WSZYSTKICH WYMIARÓW W NATURZE PRZED ROZPOCZĘCIEM PRAC.
8. PROJEKT UWZGLĘDNIŁ STAN NA DZIEŃ 20.12.2012 R.
9. OPRACOWANIE WYKONANO W OPARCIU O DOKUMENTACJĘ ARCHIWALNĄ ORAZ POMIAR BEZPOŚREDNI W TERENIE W GRUDNIU 2012 R.
10. POMIAR WYKONANO W STANIE WYKOŃCZONYM (Z OKŁADZINAMI NA ŚCIANACH, PODŁOGACH I SUFITACH).
11. INWENTARYZACJĘ WYKONANO W OGRANICZONYM ZAKRESIE NIEZBĘDNYM DO WYKONANIA PROJEKTU I OKREŚLONYM W UMOWIE.
12. PROJEKT NIE UJMUJE ROZWIĄZANIA W ZAKRESIE MOCOWANIA DRZWI.
13. PROJEKT NIE OBEJMUJE SPRAWDZENIA NOŚNOŚCI I UGIĘCIA STROPU ORAZ NOŚNOŚCI POSADZKI.
14. PROJEKT NIE OBEJMUJE WYKONANIA PLANÓW EWAKUACJI.

**PROJEKT MONTAŻU DRZWI DYMOSZCZELNYCH
 W BUDYNKU ZESPOŁU SZKÓŁ im. Prezydenta
 Ignacego Mościckiego w Zielonce
 05-220 Zielonka, ul. Inżynierska 1**

INWESTOR:

**POWIAT WOŁOMIŃSKI
 Wołomin ul. Prądyńskiego 3**

JEDNOSTKA
PROJEKTOWA:

FORMAT
 ul. Sienkiewicza 8B
 05-120 LEGIONOWO

tel/fax: 22 784 01 26

tomasz.turek@biuroformat.pl
 tt.format@wp.pl
 biuroformat@wp.pl
 www.biuroformat.pl

ZESPÓŁ
PROJEKTOWY:

inz. Tomasz Turek
 inz. Bogdan Turek

PODSTAWA OPRACOWANIA:

ZLECENIE POWIATU WOŁOMIŃSKIEGO

BRANŻA:

KONSTRUKCYJNO - BUDOWLANA

NAZWA RYS.:

**SCHEMAT DRZWI DYMOSZCZELNYCH
 WIDOK I PRZEKRÓJ - PIWNICA**

DATA:

grudzień 2012

REWIZJA:

-

SKALA:

1:20

NR RYS.:

5