


8 cm	nawierzchnia z kostki brukowej grafit "cegielka" kl. 50 , gat. I
3 cm	podsyпка cem.-piask. 1:4
20 cm	Podbudowa z chudego betonu o Rm=6-9 MPa stabilizowanego mechanicznie
15 cm	Warstwa odsączająca z piasku śrenioziarnistego stabilizowanego mechanicznie
46 cm	

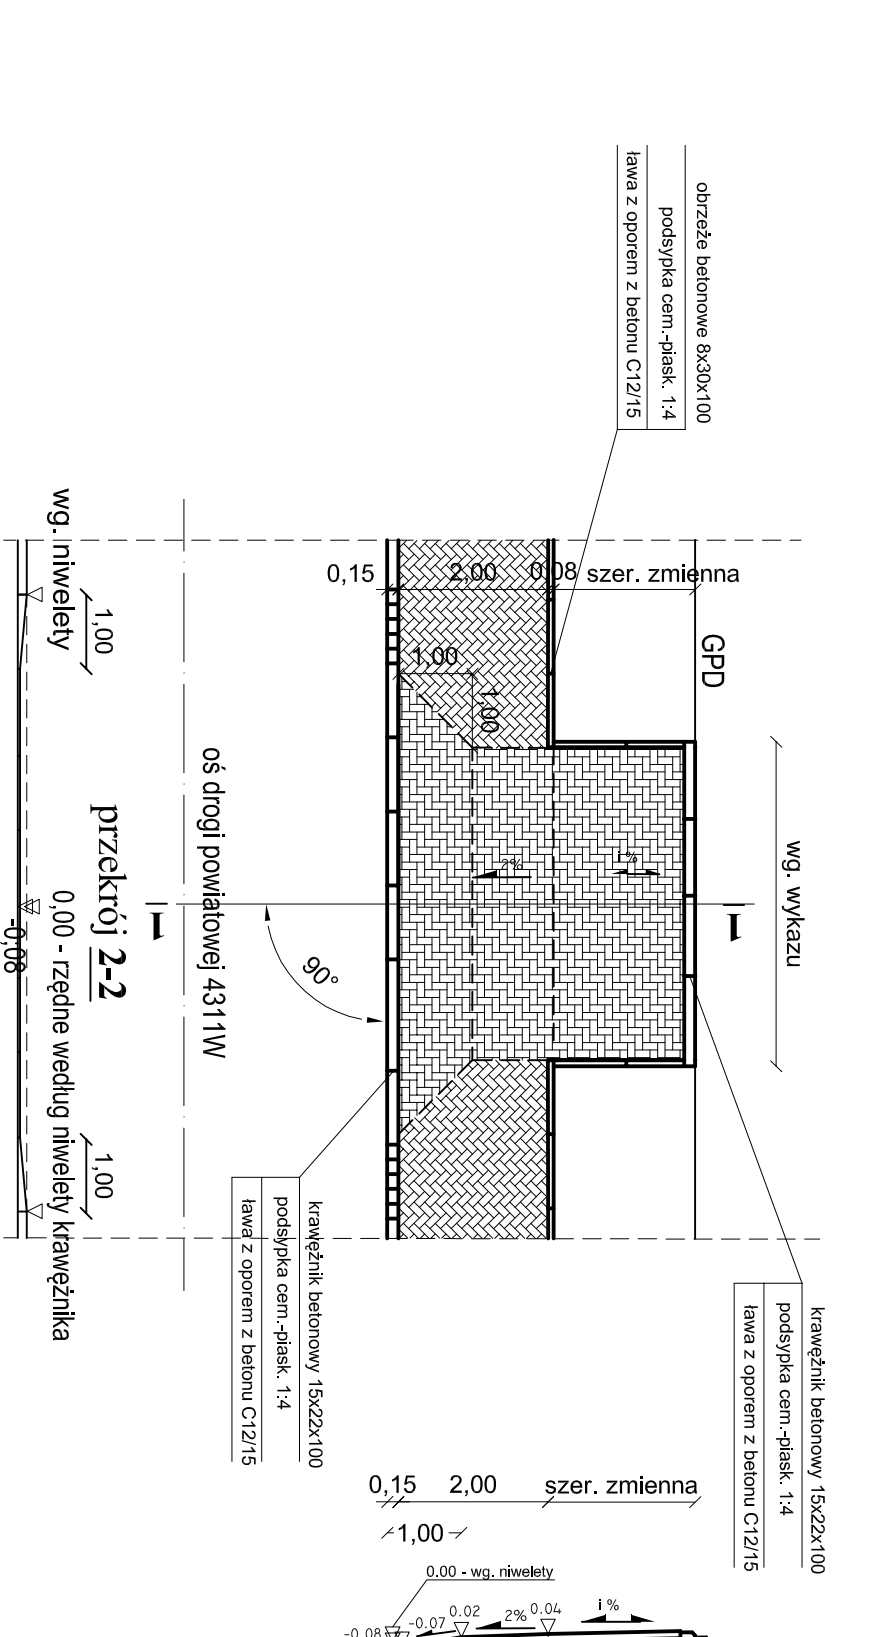

8 cm	nawierzchnia z kostki brukowej grafit "cegielka" kl. 50 , gat. I
3 cm	podsyпка cem.-piask. 1:4
20 cm	Podbudowa z chudego betonu o Rm=6-9 MPa stabilizowanego mechanicznie
15 cm	Warstwa odsączająca z piasku śrenioziarnistego stabilizowanego mechanicznie
46 cm	

PHUB "TRASA" Sp. z o. o. Biuro Projektów ul. Żeromskiego 7 21-500 Biała Podlaska		Skala 1:100
Investor:	Powiat Wołomiński ul. Prądzyńskiego 3; 05-200 Wołomin	Rys. nr 6
Zadanie	Budowa chodnika w ciągu drogi powiatowej nr 4311W w msc. Stary Kraszew	Data 12.2012
Nazwa rysunku	Rysunek zjazdów	Nr upr. / spec.
Projektant	mgr inż. Tomasz Mikołajuk	Podpis
		LUB/0017/P/00D/12