



NP.: WEDŁUG SYSTEMU WEBER TERRANOVA

DETAL PRZERWY DYLATACYJNEJ
PRZEKRÓJ POZIOMY

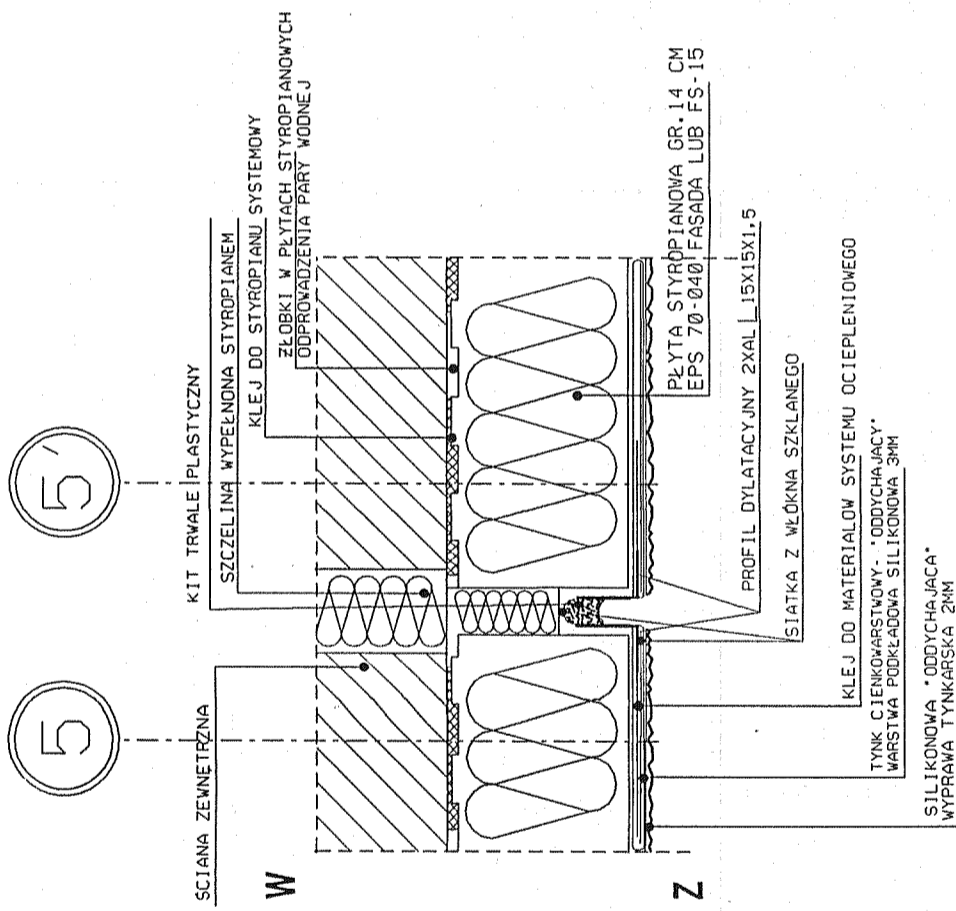


SZCZEGÓL-OCIEPLENIE BUDYNKU

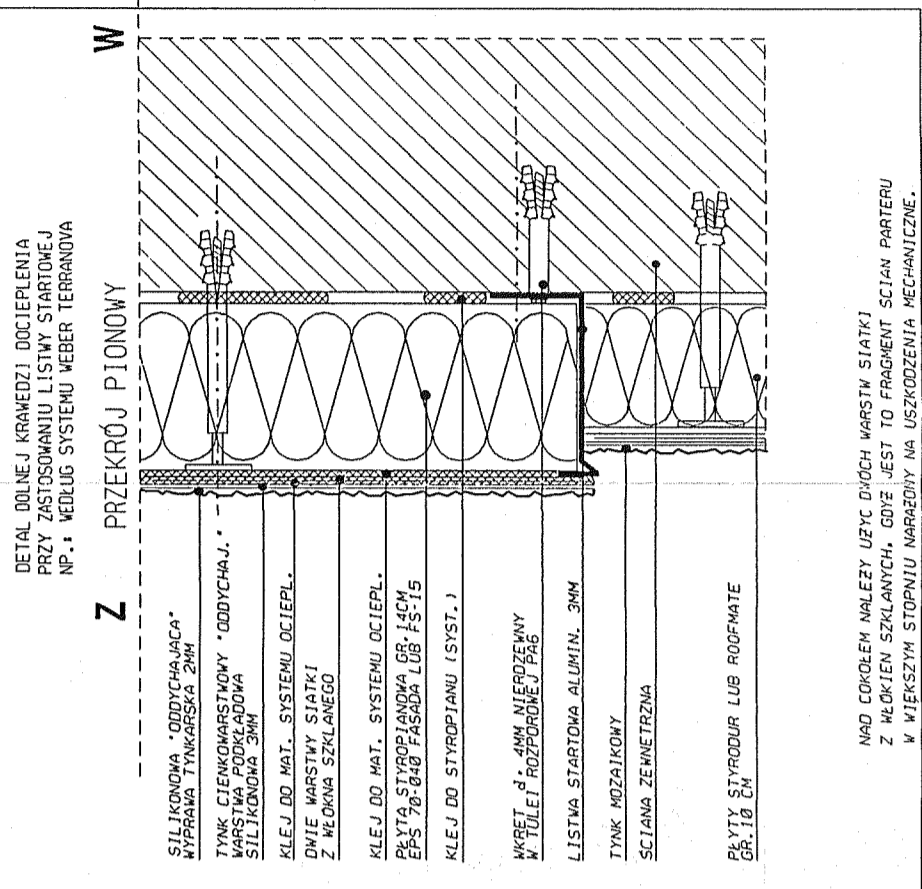

NAD COKOLEM NALEŻY UŻYC DWÓCH WARSTW SIATKI Z WŁÓKNIEN SZKLANYCH, GDYŻ JEST TO FRAGMENT ŚCIAN PARTERU W WIĘKSZYM STOPNIU NARAŻENY NA USZKODZENIA MECHANICZNE.

STAROSTWO
POWIATU WOŁOMIŃSKIEGO
Wydział Budownictwa
ul. Pi. Konstytucji 3 Maja 19
05-250 RADZYMIŃ

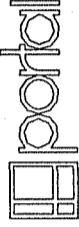		temat: ROZBUDOWA BUDYNKU II LICZUM OGÓLNOKSZTAŁCĄCEGO W RADZYMINIE	
PROJEKTOWAŁ mgr inż. arch. Piotr Czujkowski upr. nr 49/Sz/2000		adres: Radzymiń, ul. Konstytucji 3-go Maja 26	
OPRACOWAŁ mgr inż. arch. Adam Oleszczuk mgr inż. arch. Anita Wojewoda mgr inż. arch. Jacek Szewczyk		inwestor: Starostwo Powiatu Wołomińskiego ul. Prądczyńskiego 3, 05-200 Wołomin	
SPRAWDZIŁ mgr inż. arch. Roman Trebacz upr. nr 303/70 MA-0862		rysunek SZCZEGÓL OCIEPLENIA BUDYNKU	
mgr inż. arch. Roman Trebacz upr. nr 303/70 MA-0862 architekt i projektant architekt i projektant SARP 311/00		branża: ARCHITEKTURA	
skala: 1:10		miejsce i data: Warszawa, 24.07.2006	
Nr rys.: 15.			