
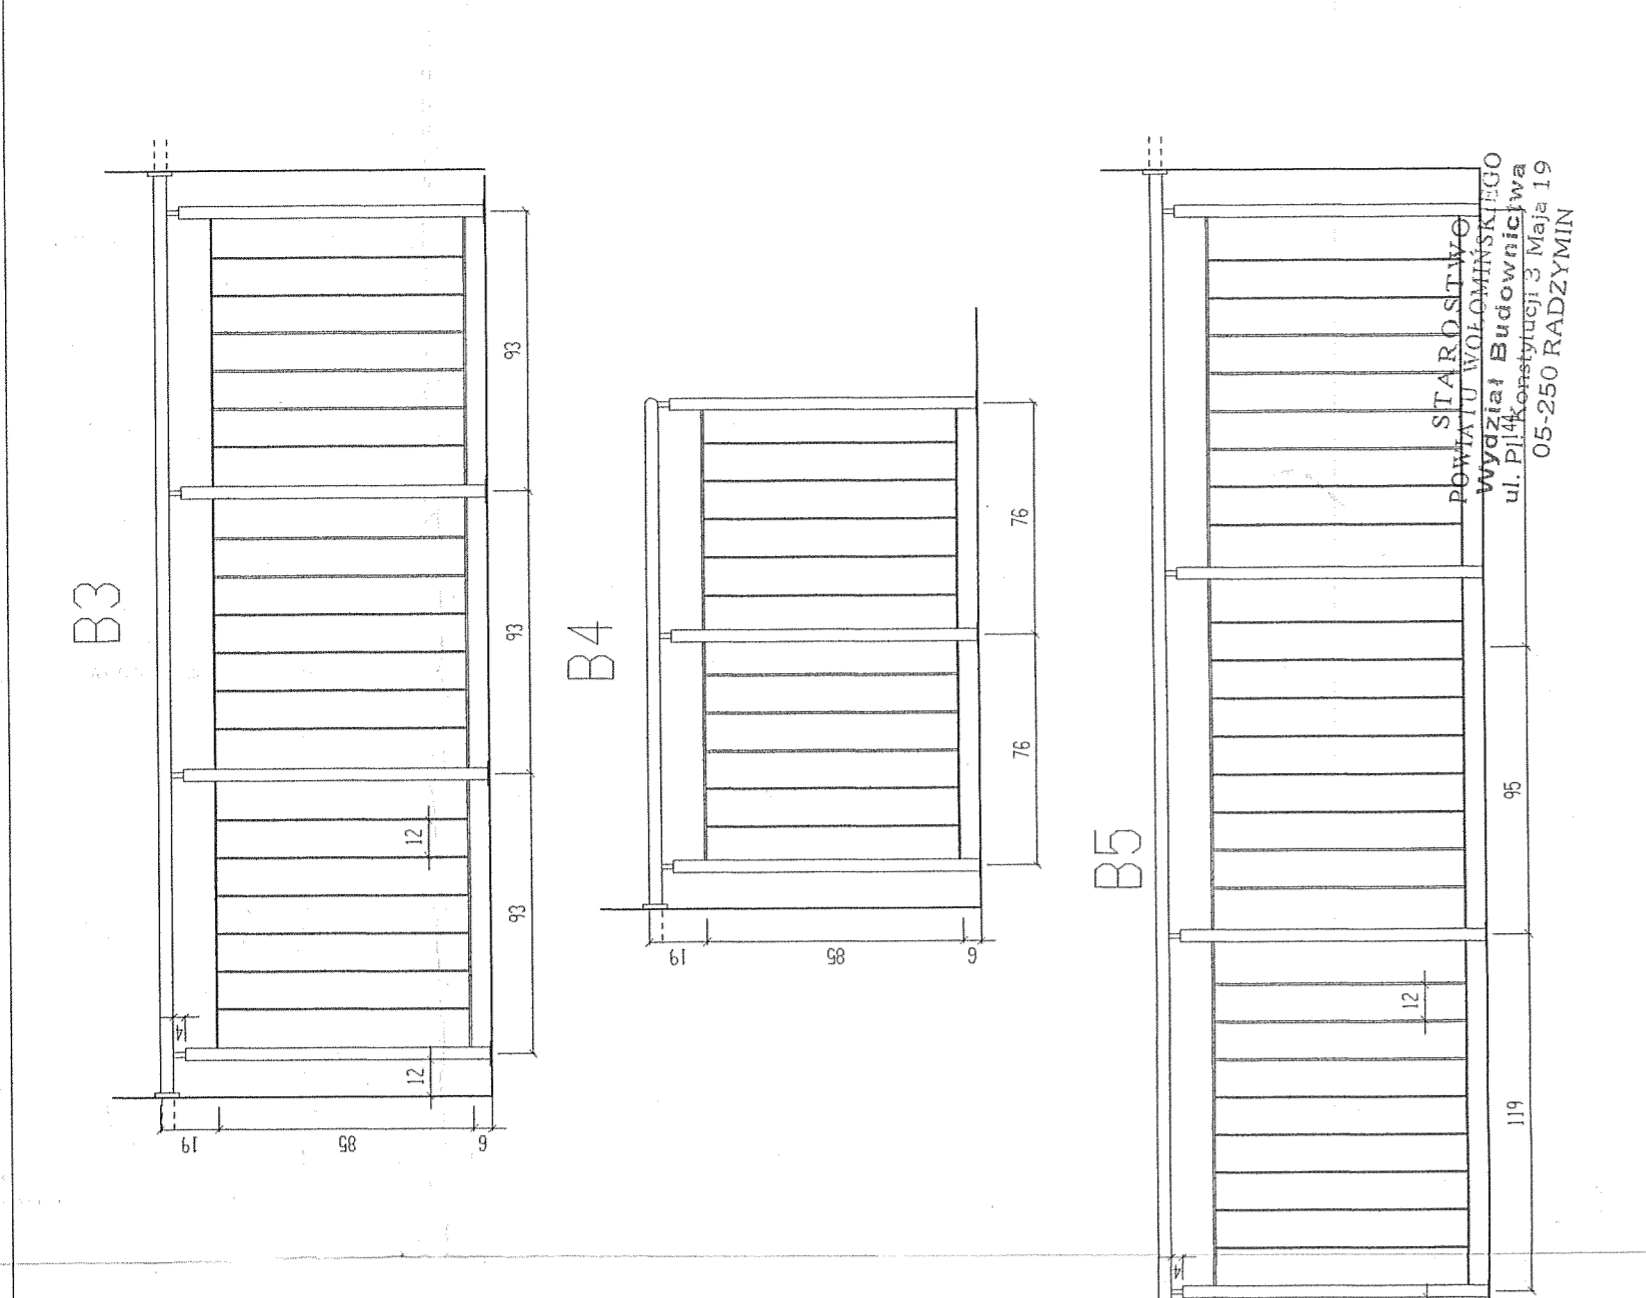
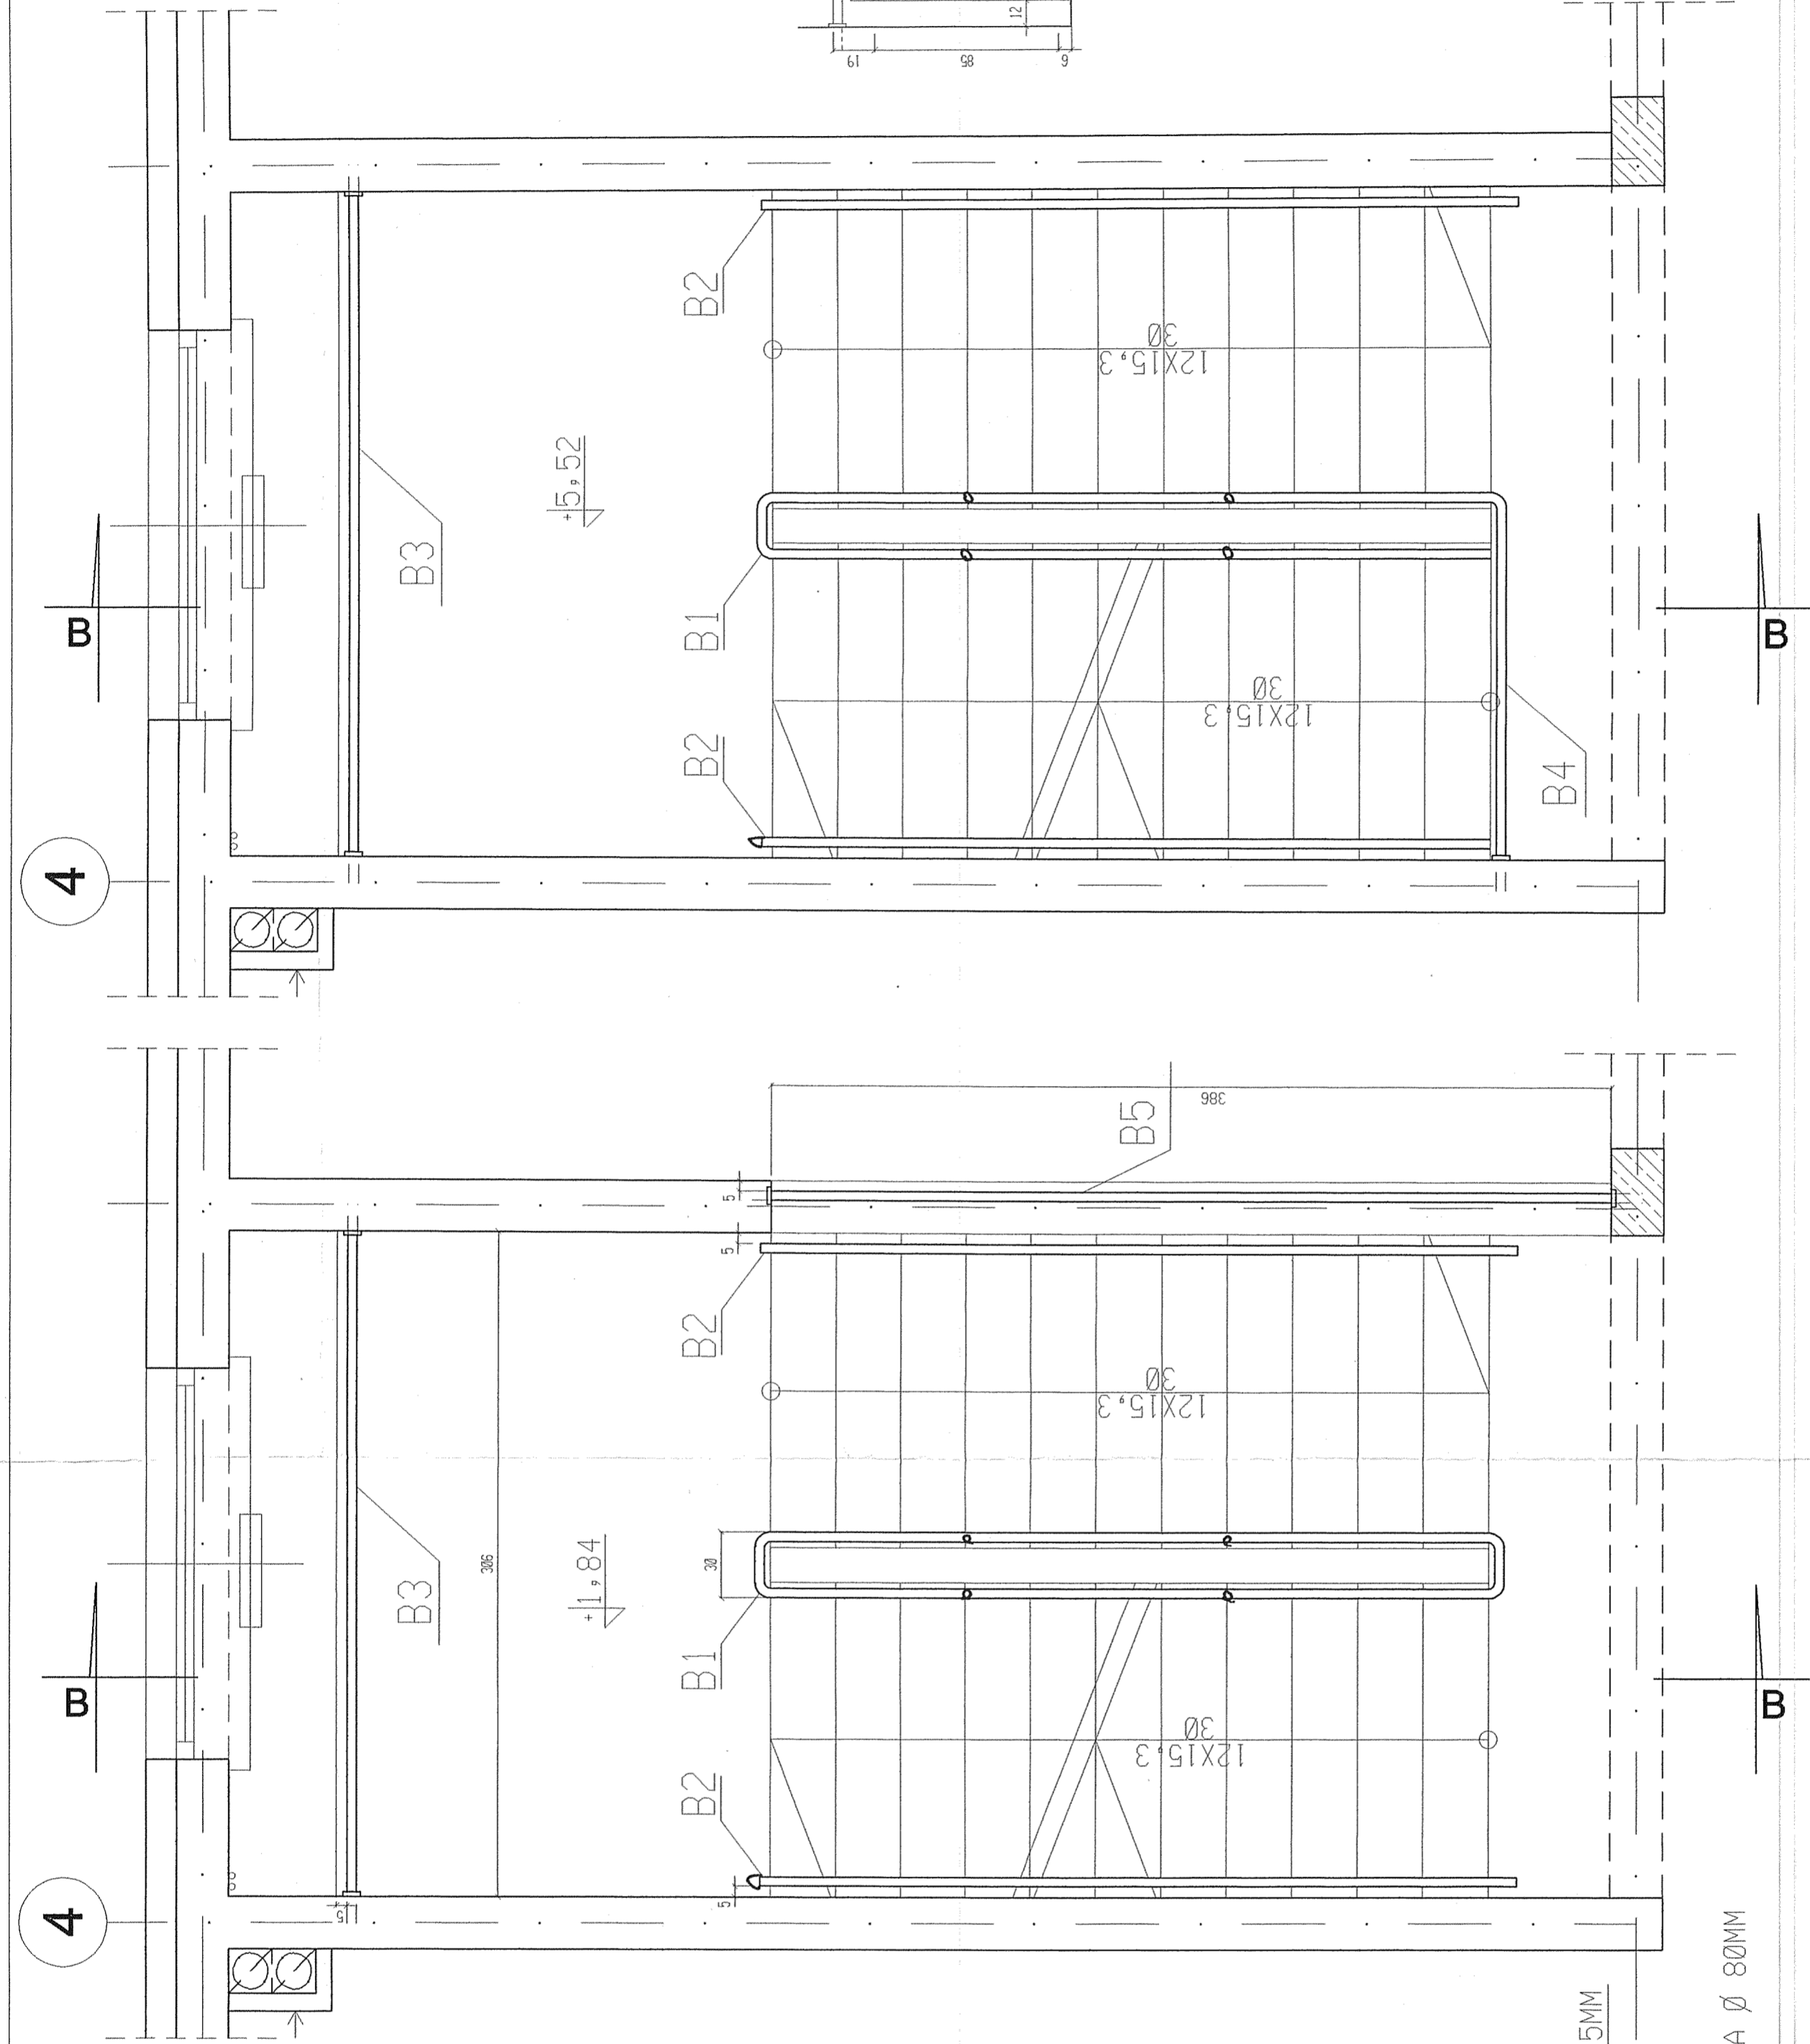


# B-B

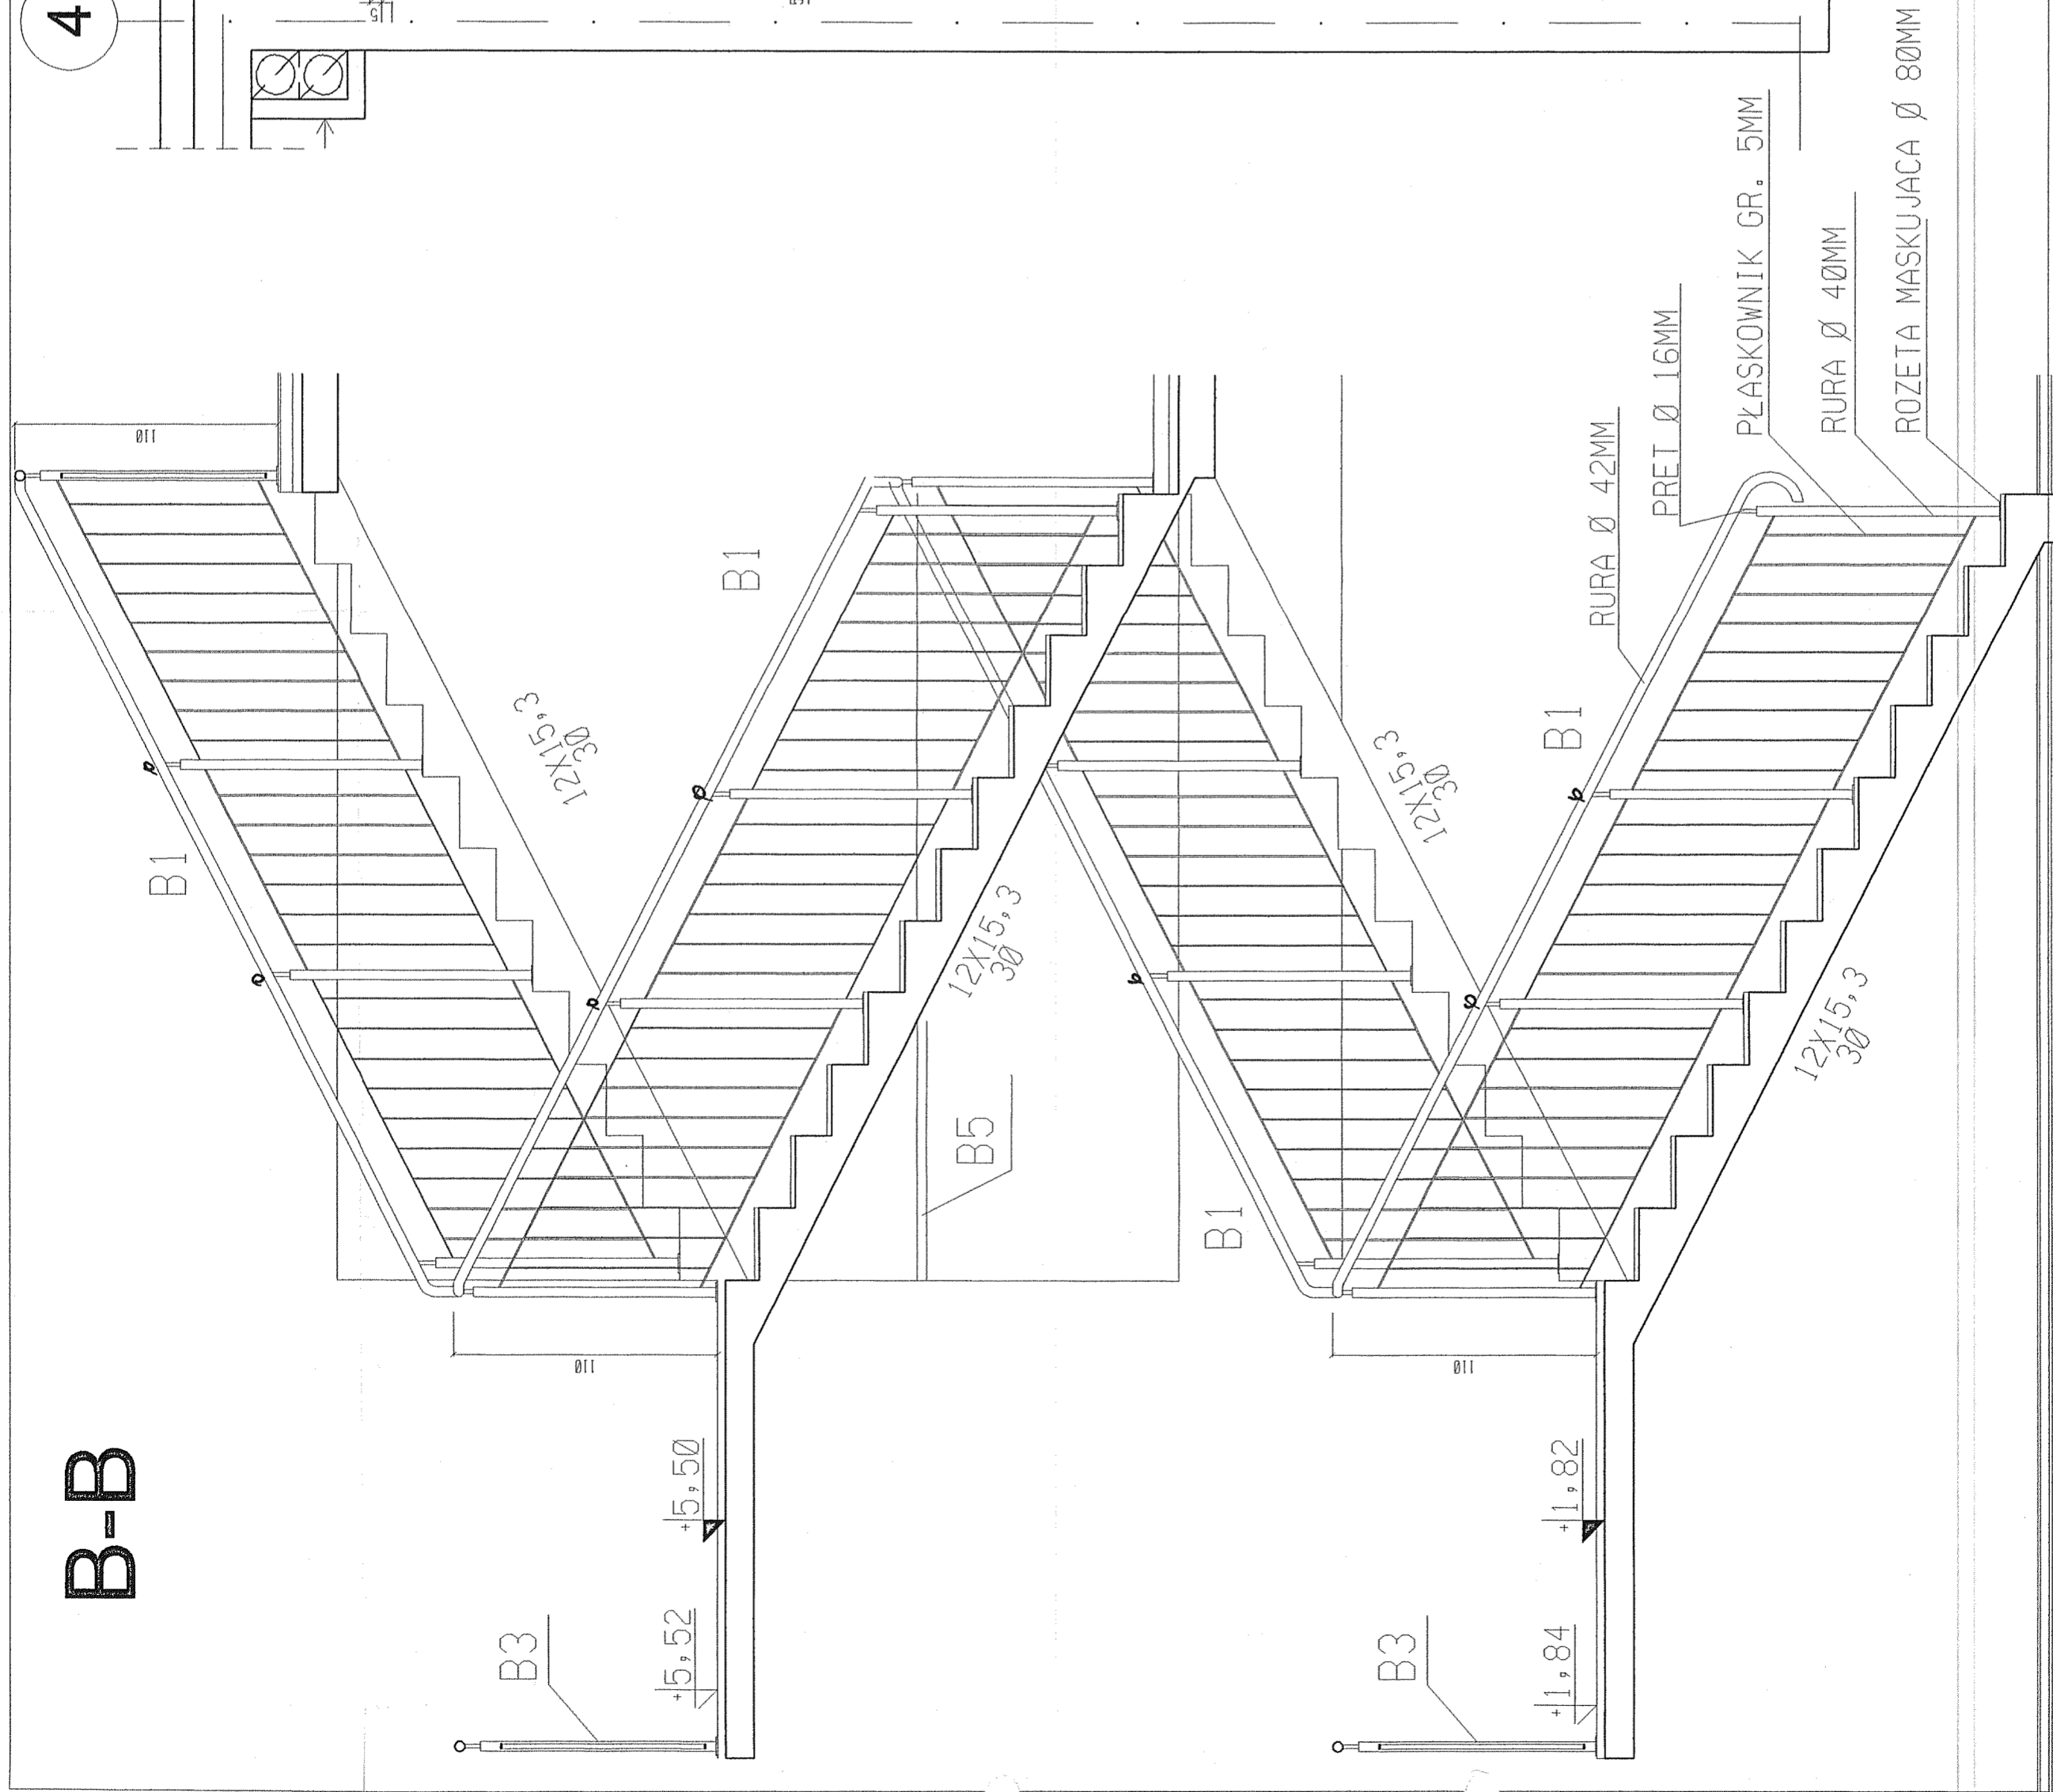

<p><b>portal</b></p> <p>UL. ŻELAZNEGO 2 71-604 SZCZECIN emil.poradzki@portal.pl tel. 51 73 02 918 emil.kurowski@portal.pl</p>		<p><b>temat:</b> ROZBUDOWA BUDYNKU I LICEUM OGÓLNOKSZTAŁCĄCEGO W RADZYMINIE</p>	
<p><b>PROJEKTOWAL</b> mgr inż. arch. Piotr Czajkowski upr. nr 49/S/2000</p>		<p><b>adres:</b> PROJEKT BUDOWLANY - WYKONAWCZY</p>	
<p><b>OPRACOWAŁ</b> mgr inż. arch. Adam Oleszczuk mgr inż. arch. Aneta Wojewoda mgr inż. arch. Jacek Szewczyk</p>		<p><b>inwestor:</b> Radzymin, ul. Konstytucji 3-go Maja 26 Starostwo Powiatu Wobomińskiego ul. Prądzynskiego 3, 05-200 Wobomin</p>	
<p><b>SPRAWDZIŁ</b> mgr inż. arch. Roman Trębacz upr. nr 303/70 MA-0662</p>		<p><b>rysunek:</b> SZCZEGÓŁ BALUSTRAZY KLATKI SCHODOWEJ</p>	
<p><b>branża:</b> PBW</p>		<p><b>branża:</b> ARCHITEKTURA</p>	
<p><b>skala:</b> 1:25</p>		<p><b>miejsce i data:</b> Warszawa, 24.07.2006</p>	
<p><b>Nr rys.:</b> 22.</p>		<p><b>Nr rys.:</b> 22.</p>	