

STANOWISKO
 POWIATU WOTOMIŃSKIEGO
 Wydział Budownictwa
 ul. Pi. Konstytucji 3 Maja 19
 05-250 RADZYMIN


BETON B25
 STAL A-III (34GS) A-0 (St0S)
 OTULINA C_{nom} = 5,0 cm - zbr. dolne
 C_{nom} = 2,5 cm - pozostałe

WYKAZ ZBROJENIA NR 4

- POWIERZCHNIE STYKAJĄCE SIĘ Z GRUNTEM SMAROWAĆ DYSPERBITEM
- ROBOTY ZIEMNE WG UWAG OPISU TECHNICZNEGO
- PRZEKRÓJ "A" - A" WG RYS. 14

FUNDAMENT SZYBU WINDY
 RZUT

1 : 20

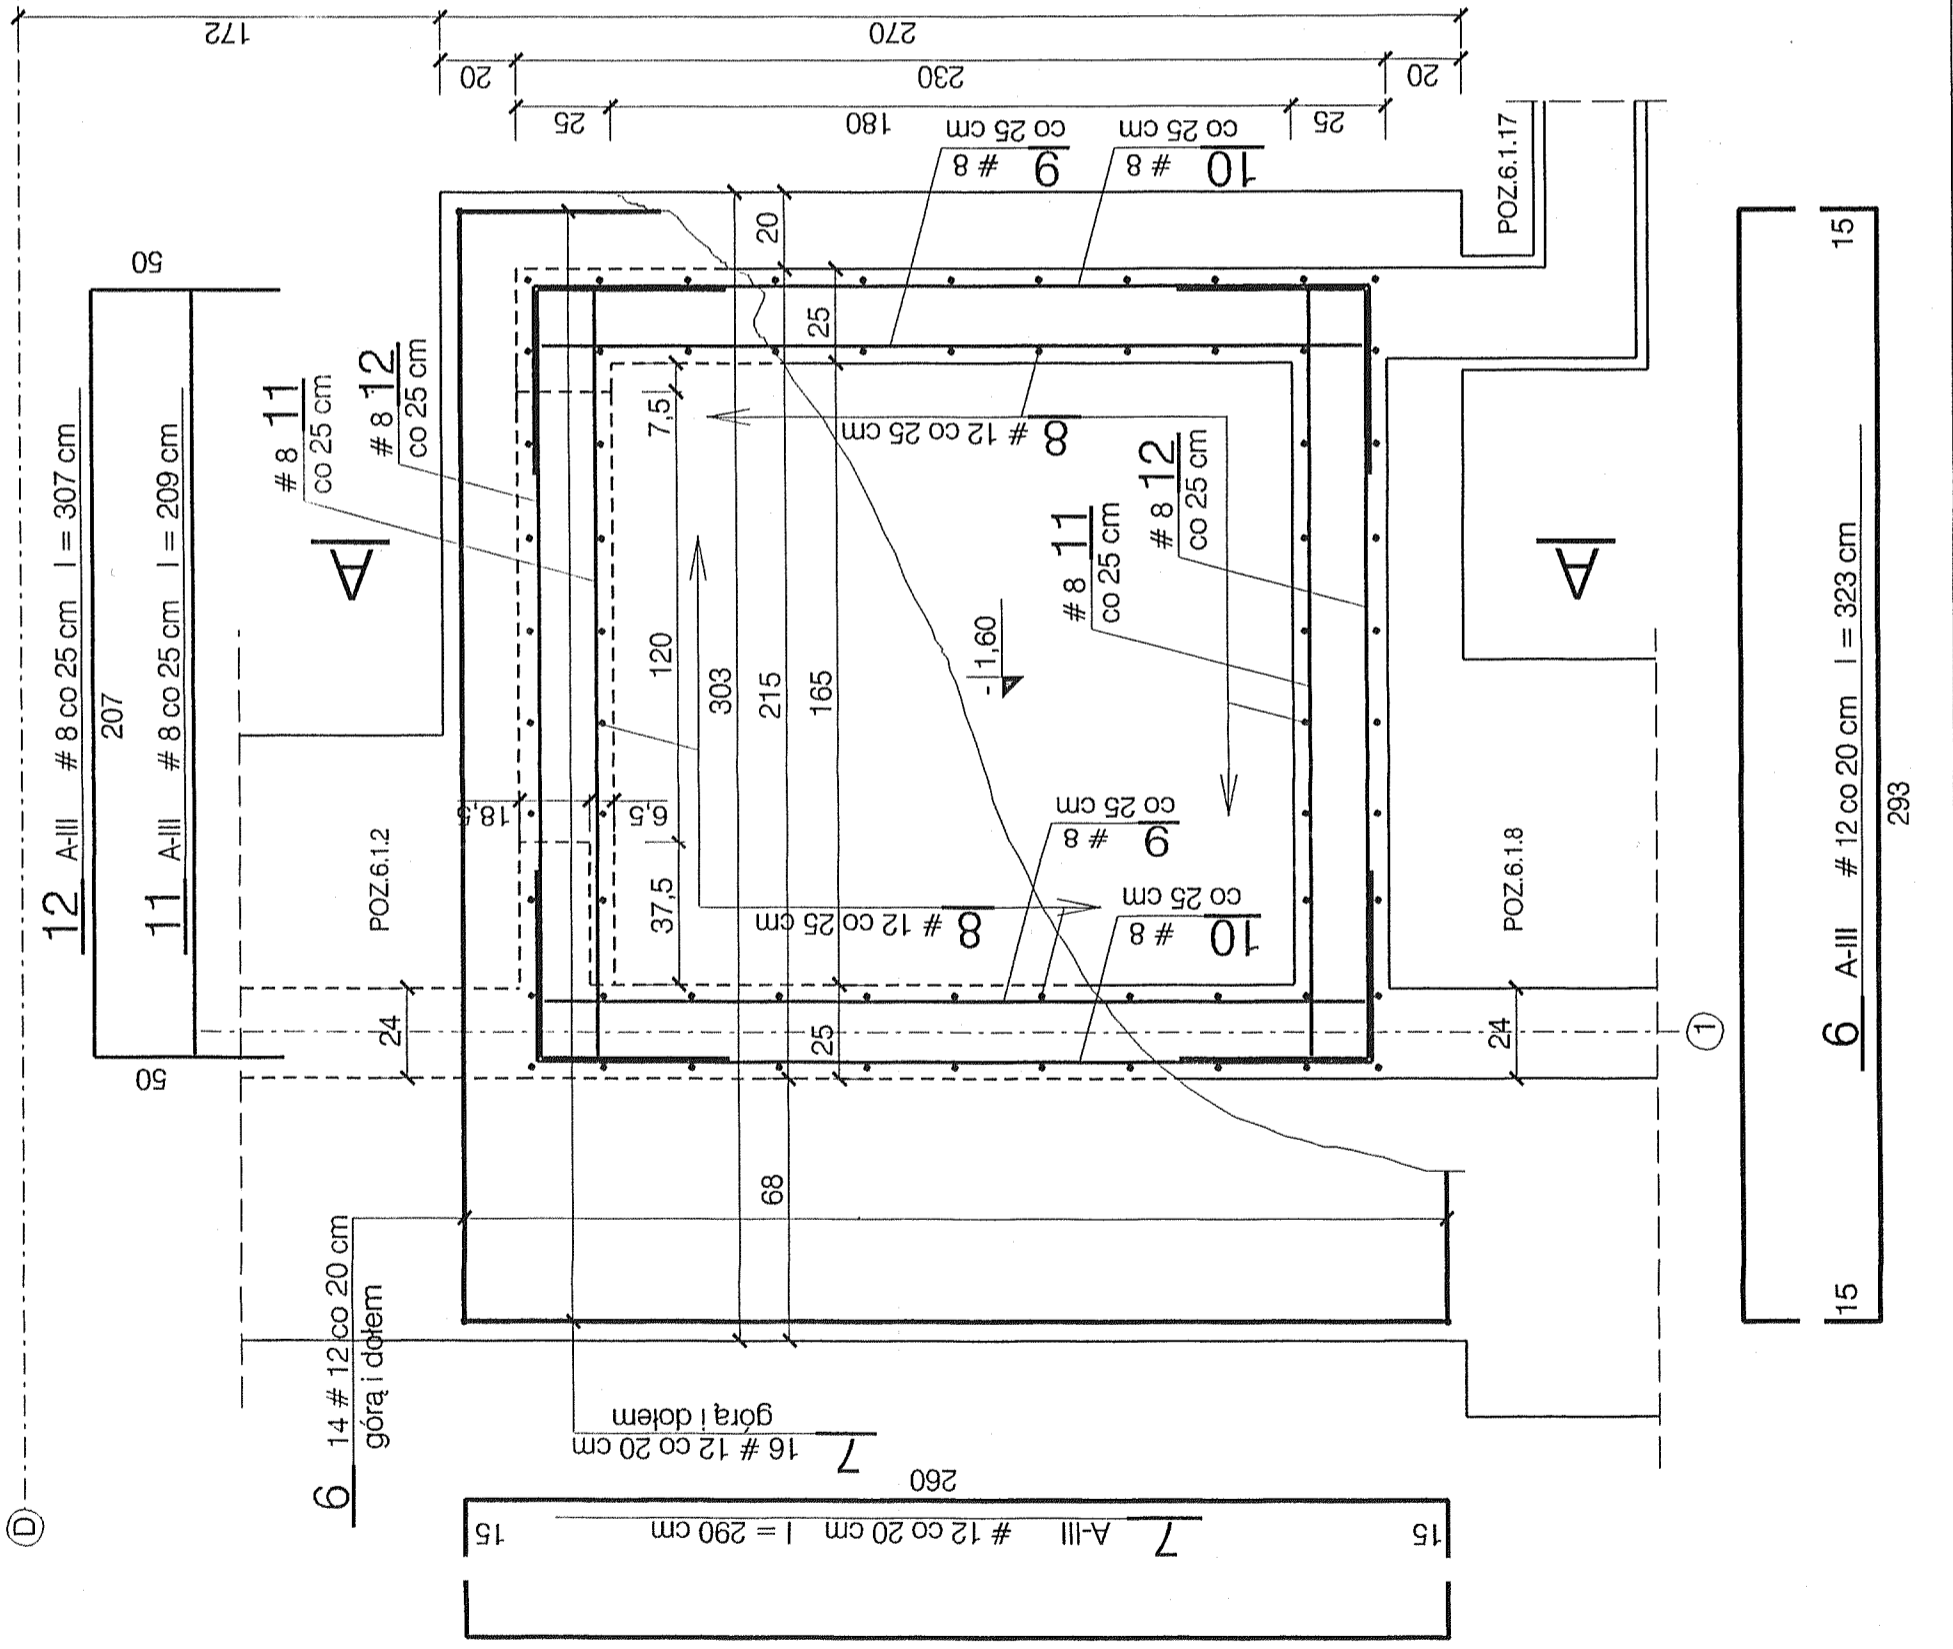

	70-535 Szczecin ul. Osiek 9 tel. 81-20-158
	ROZBUDOWA BUDYNKU II LICEUM OGÓLNOKSZTAŁCĄCEGO RADZYMIN, pow. wotomiński, ul. Konstytucji 3-go Maja 26
IMIE I NAZWISKO	NR UPR.
mgr inż. R. Klemiata	258 / SZ / 87
mgr inż. B. Zielińska	
mgr inż. A. Brodowski	107 / SZ / 85
Konstrukcja	DATA
PBW	06.2006r

15	7	A-III	# 12 co 20 cm	l = 290 cm
15	6	A-III	# 12 co 20 cm	l = 323 cm
15	15			