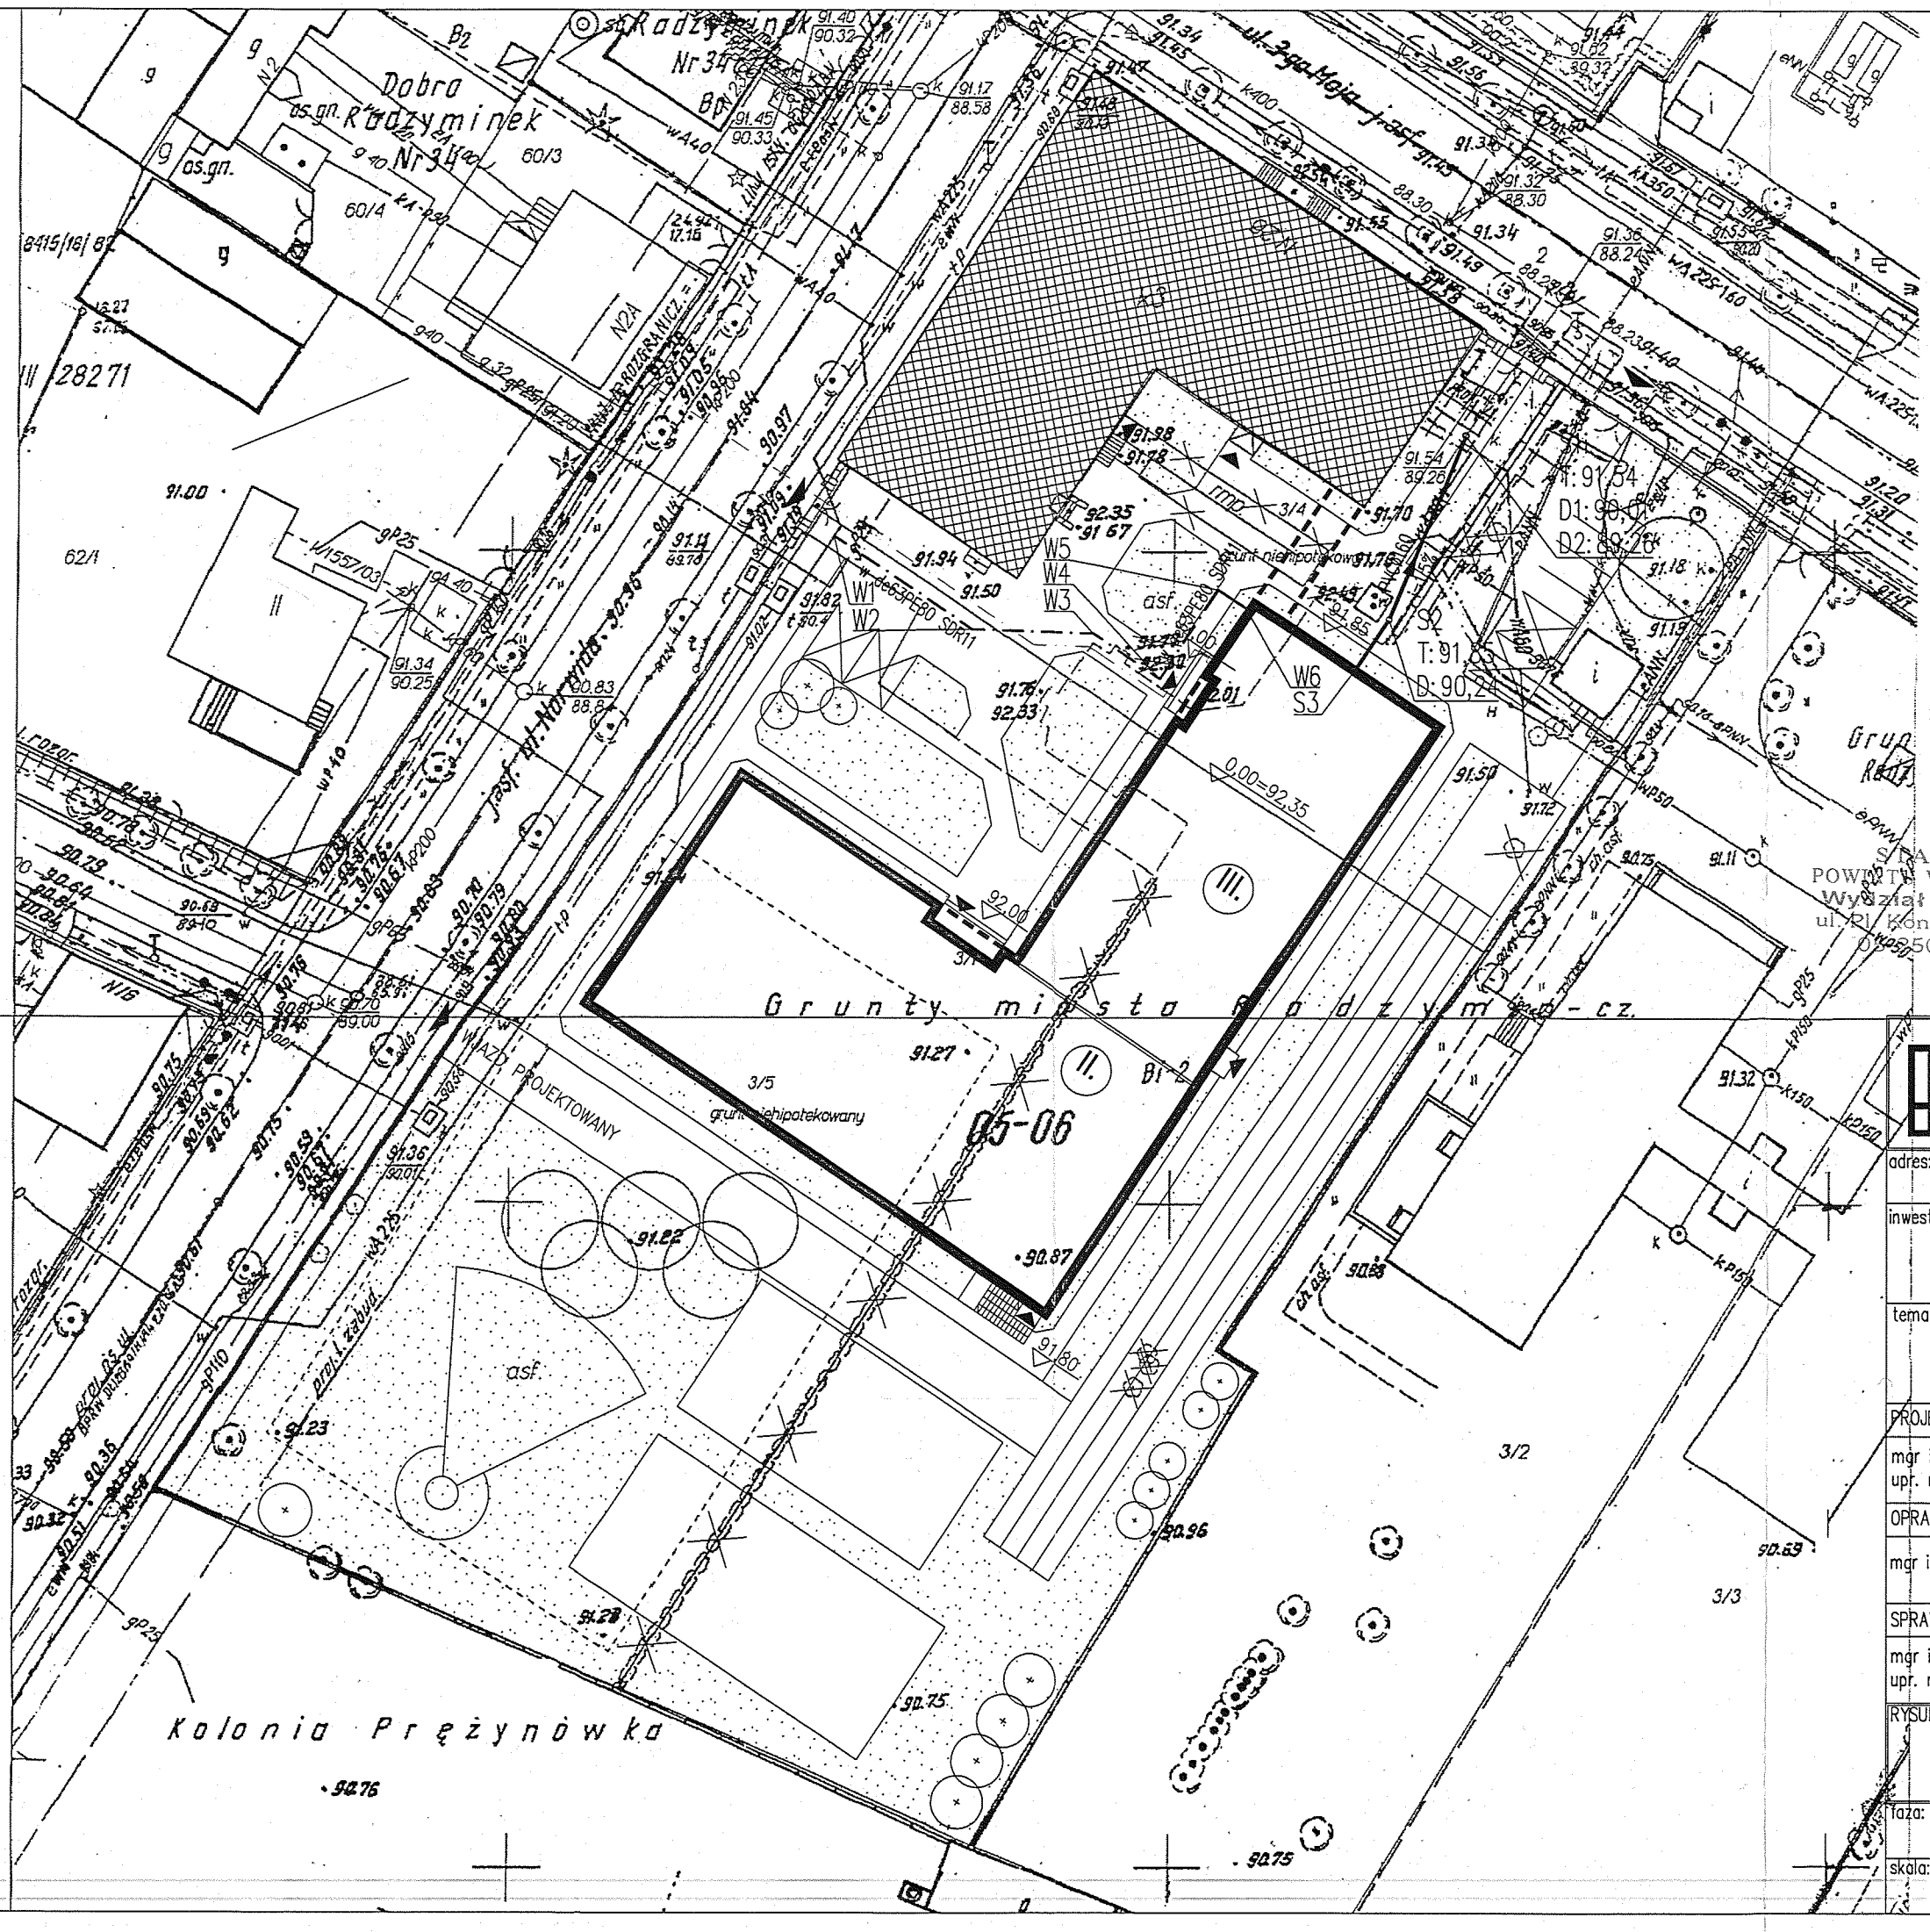

Uzgodniono pod względem wymagań higienicznych i zdrowotnych bez zastrzeżeń / ~~z zastrzeżeniami~~

(podpis)

mgr inż. ROMUALD KLIMM
Rzeczoznawca do spraw sanitarno-higienicznych
nr uprawnienia 5-BP i O/93 w zakresie
bud. przem. i ogóln. bez obiektów służby zdrowia
zam. 01-040 Warszawa, ul. Stawki 21 m. 2
tel. (0-22) 838-55-13, kom. 0-604-336-029

Data 24.07.06
L.p. 2222

Zaopiniowano pod względem zgodności z przepisami bezpieczeństwa i higieny pracy oraz wymaganiami ergonomii
1) bez zastrzeżeń
2) ~~z zastrzeżeniami wymienionymi w załączonej opinii~~

mgr inż. ROMUALD KLIMM
rzeczoznawca do spraw bezpieczeństwa i higieny pracy
nr upr. GIP 278/99
w grupach 1.1, 1.2, 1.3, 1.4
zam. 01-040 Warszawa, ul. Stawki 21 m. 2
tel. (0-22) 838-55-13, kom. 0-604-336-029

p. opinii 2300
Data 24.07.06

Załącznik do decyzji (~~postanowienia~~)
nr 824p/06, z dnia 27.09.06
znak WAB-7351/D-K/52/06

LEGENDA

PVCø160	KANALIZACJA SANITARNA
i=1,5%	WODOCIĄG
	GAZOCIĄG

STAROSTWO POWIATU WOŁOMIŃSKIEGO
Wydział Budownictwa
ul. Pl. Konstytucji 3 Maja 19
05-250 RADZYMIN

portal
PRACOWNIA PROJEKTOWA

01-211 WARSZAWA
UL. KASPRZAKA 11
TEL. 022-33-18-431
FAX. 022-33-18-431

70-467 SZCZECIN
UL. SZAROTKI 9
TEL. 091-81-22-149
FAX 091-81-22-199

adres: UL. KONSTYTUCJI 3-GO MAJA 26, RADZYMIN

inwestor: Starostwo Powiatu Wołomińskiego
ul. Prądzyńskiego 3, 05-200 Wołomin

temat: PROJEKT BUDYNKU LICEUM OGÓLNOKSZTAŁCĄCEGO

PROJEKTOWAŁ
mgr inż. Grzegorz Kecman
upr. nr 77/Sz/2002

OPRACOWAŁ
mgr inż. Dawid Wachowiec

SPRAWDZIŁ
mgr inż. Krzysztof Imbra
upr. nr 71/Sz/2002

RYSUNEK
PLAN SYTUACYJNY

faza:	branża:	
PB-W	SANITARNA	
skala: 1:500	data: maj 2006	Nr rys: 1