DŹWIGAR DZ2 1 szt.
DŹWIGAR DZ3 1 szt.
DŹWIGAR DZ4 1 szt.

DŹWIGAR DZ5 1 szt.

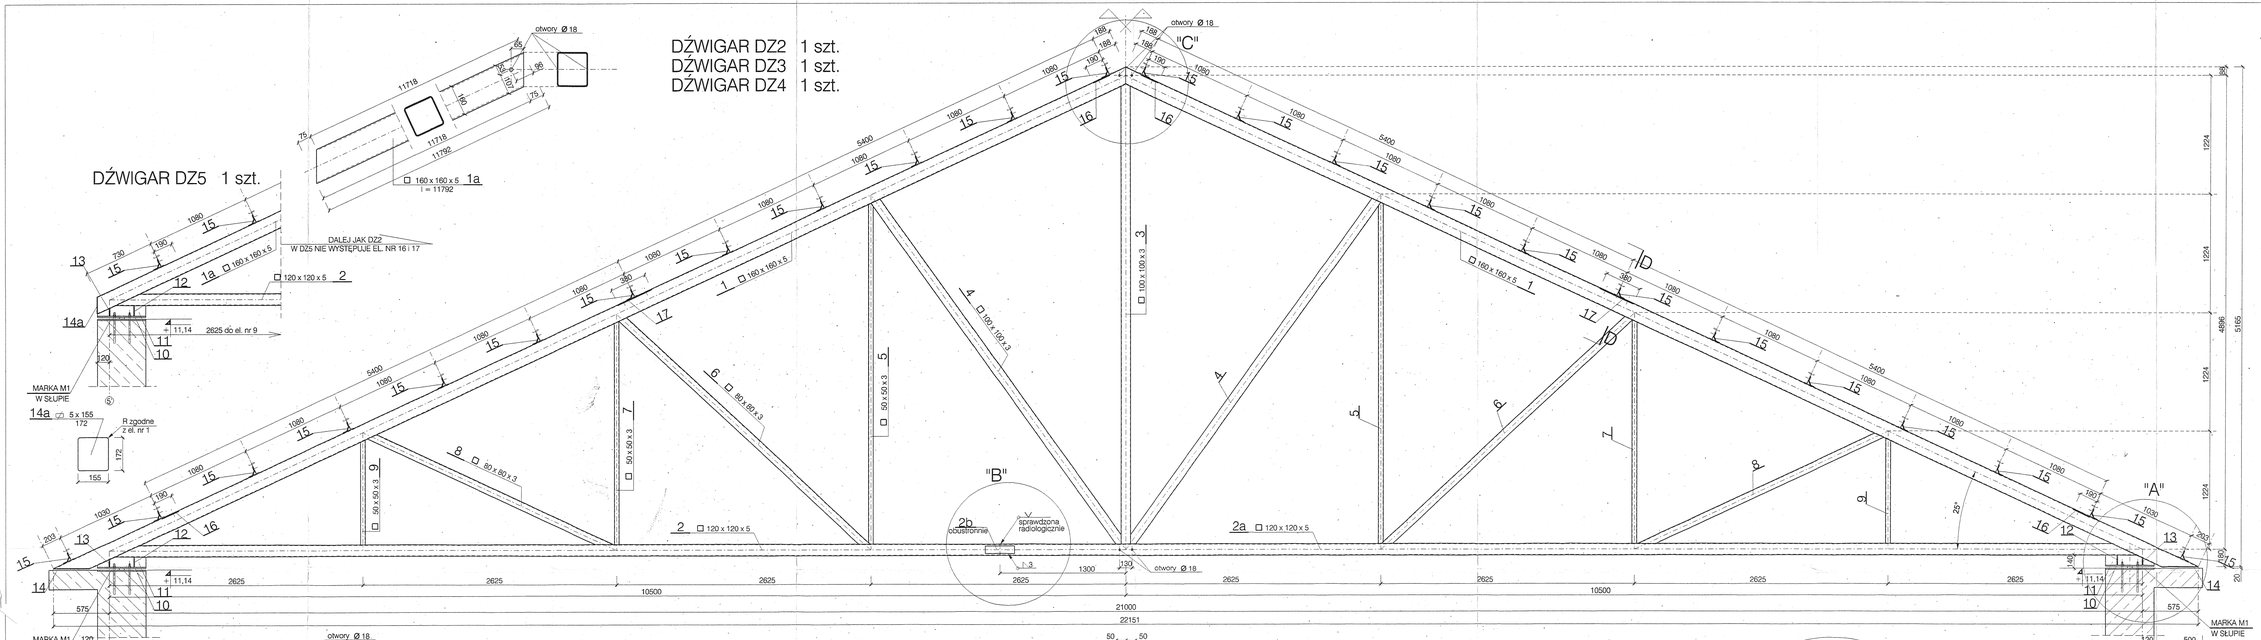

STAL KSZTAŁTOWA St3SX
WYKAZ STALI NR 17
ZABEZPIECZENIE ANTYKOROZYJNE WG OPISU TECHNICZNEGO

W DŹWIGARZE DZ5 ELEMENTY NR 16 i 17 NIE WYSTĘPUJĄ

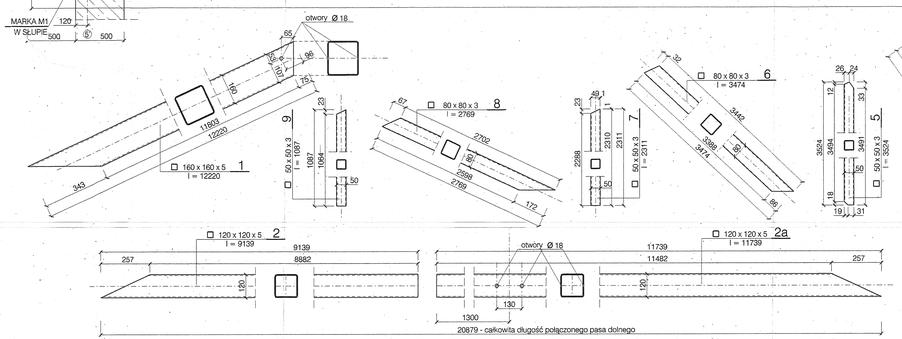

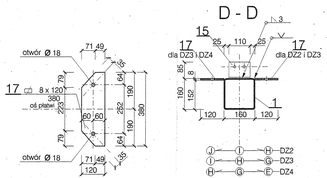

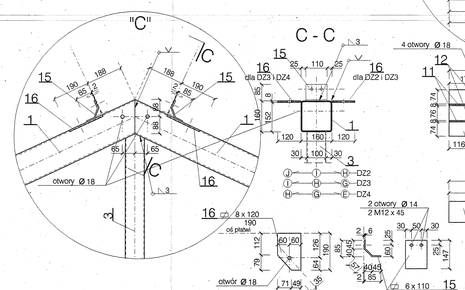

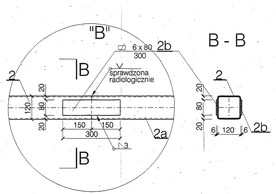

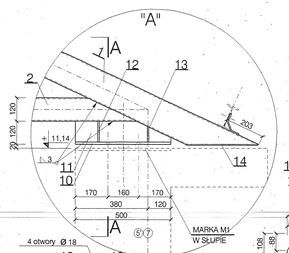

STAROSTWO POWIATOWE
PRZYJĘTO DO ZASOBU
WYDZIAŁ GEODEZJI, GOSPODARKI NIERUCHOMOŚCI I ROLNICTWA
ul. Pl. Kwiatkowskiego 1-3
09-520 PŁOŃSK/NAR

DŹWIGAR DZ2, DZ3, DZ4, DZ5 1 : 20
1 : 10

Konstrukcja PRACOWNIA PROJEKTOWA Ryszard Klemiata		70-535 Szczecin ul. Ciszek 9 tel. 81-20-158
OBIEKT	ROZBUDOWA BUDYNKU II LICEUM OGÓLNOKSZTAŁCĄCEGO	
ADRES	RADZYMIN, pow. wołomiński, ul. Konstytucji 3-go Maja 26	
	IMIĘ I NAZWISKO	NR UPR
PROJEKTOWAŁ:	mgr inż. R. Klemiata	268 / SZ / 87
OPRACOWAŁ:	mgr inż. B. Zielińska	
SPRAWDZIŁ:	mgr inż. A. Brodowski	107 / SZ / 85
BRANŻA:	Konstrukcja	DATA 06.2006r
STADIUM	PBW	RYS. NR 41