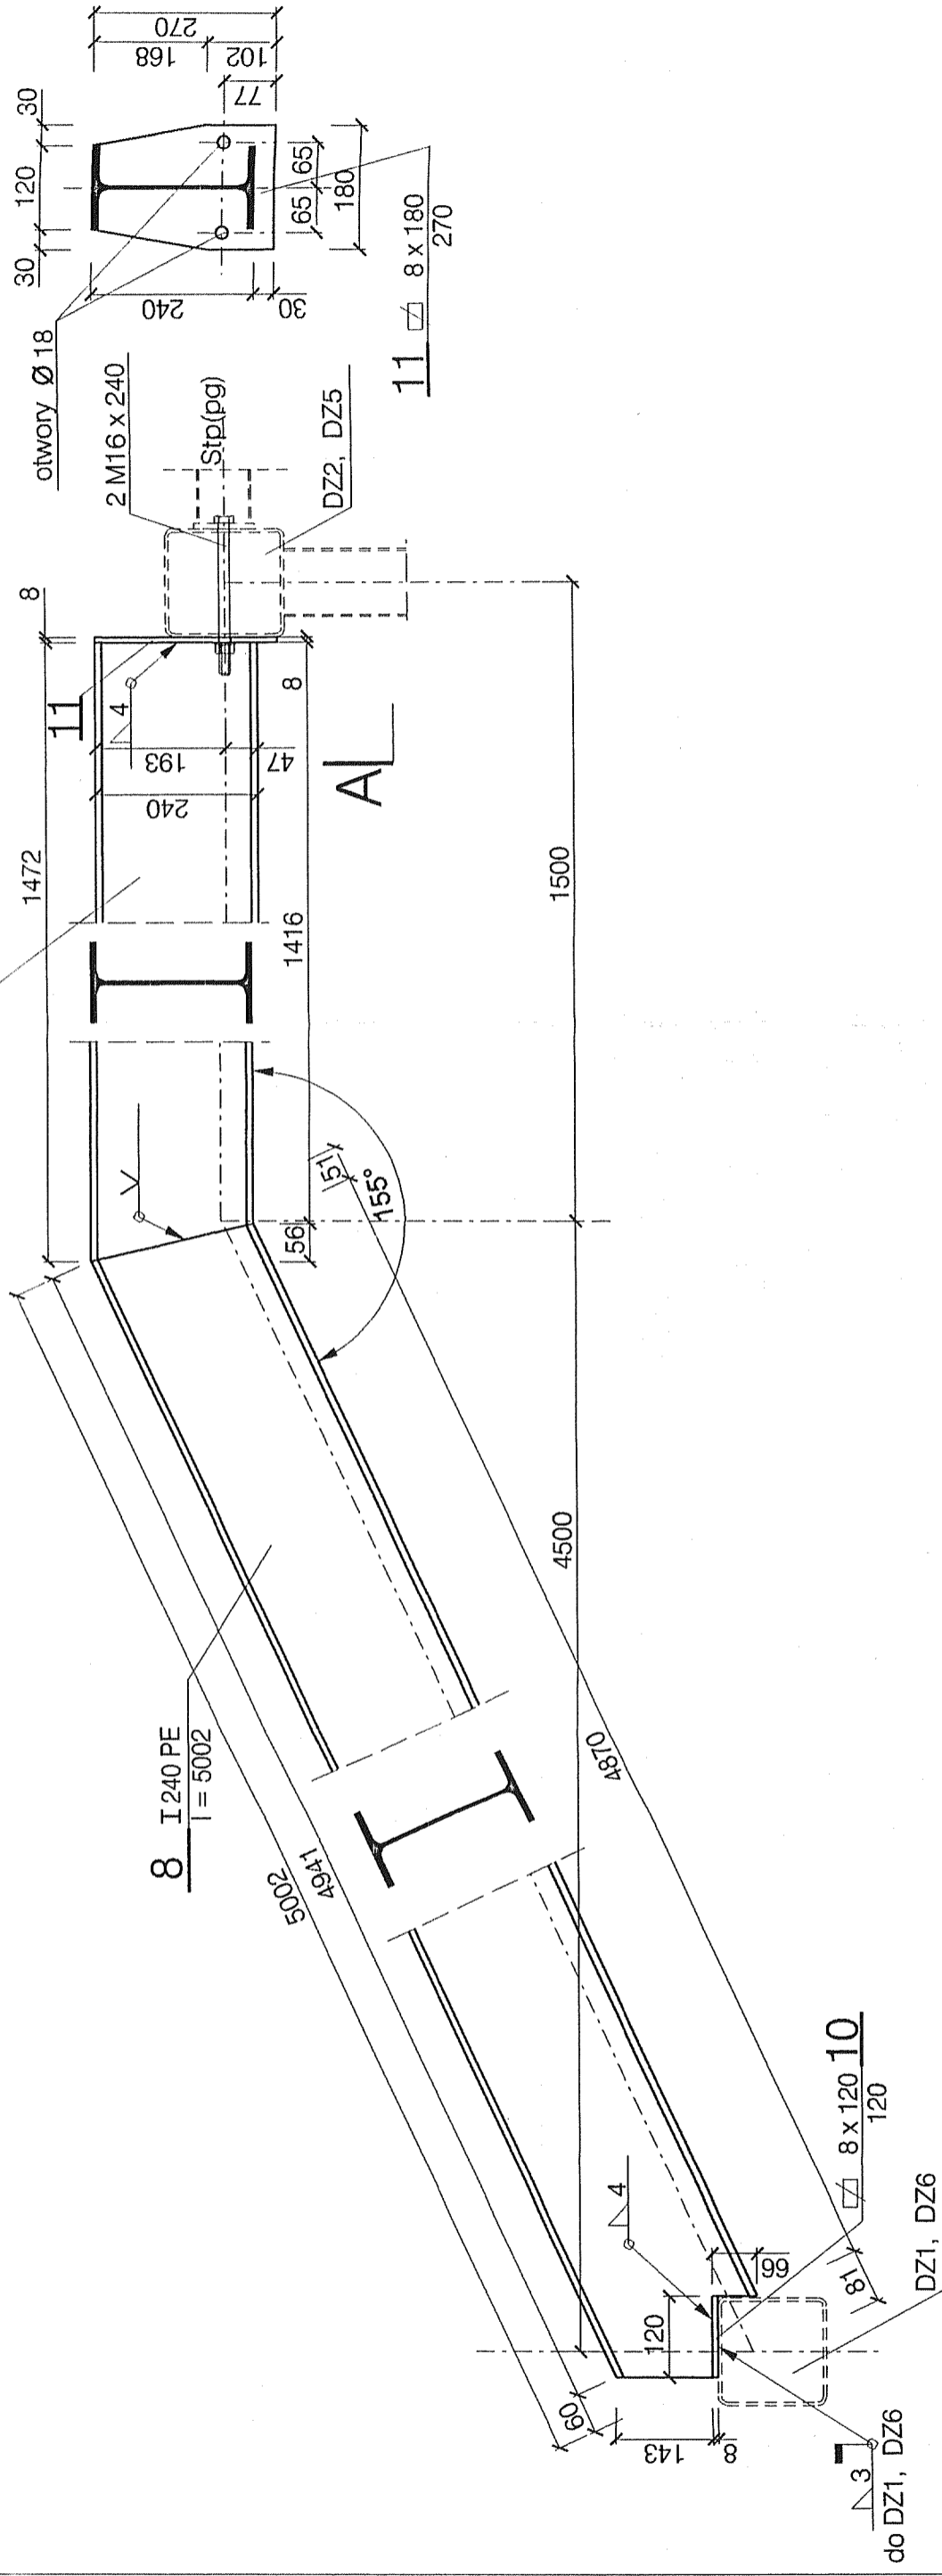


# WYMIAN WW1 2 SZT.

9 I 240 PE  
l = 1472

A

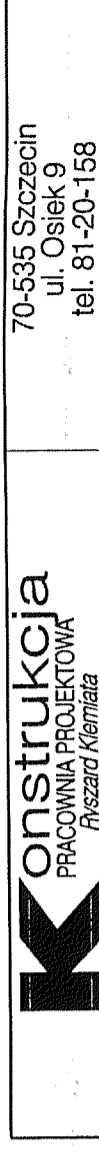
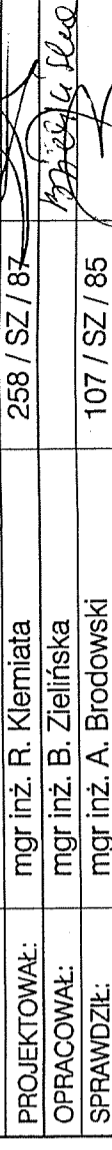
A - A



STAL KSZTAŁTOWA St3SX  
WYKAZ STALI NR 19  
ZABEZPIECZENIE ANTYKOROZYJNE  
WG OPISU TECHNICZNEGO

# WYMIAN WW1

1 : 10

		70-535 Szczecin ul. Osiek 9 tel. 81-20-158
OBIEKT	ROZBUDOWA BUDYNKU II LICEUM OGÓLNOKSZTAŁCĄCEGO	
ADRES	RADZYMIN, pow. wotomiński, ul. Konstytucji 3-go Maja 26	
PROJEKTOWAŁ:	IMIE I NAZWISKO	NR UPR.
OPRACOWAŁ:	mgr inż. R. Klemiała	258 / SZ / 87
SPRAWDZIŁ:	mgr inż. B. Zielińska	107 / SZ / 85
BRANŻA:	mgr inż. A. Brodowski	DATA
STADIUM	Konstrukcja	06.2006r
	PBW	
		PODPIS
		
		RYS. NR
		45