


WIDOK Z GÓRY SKALA 1:100

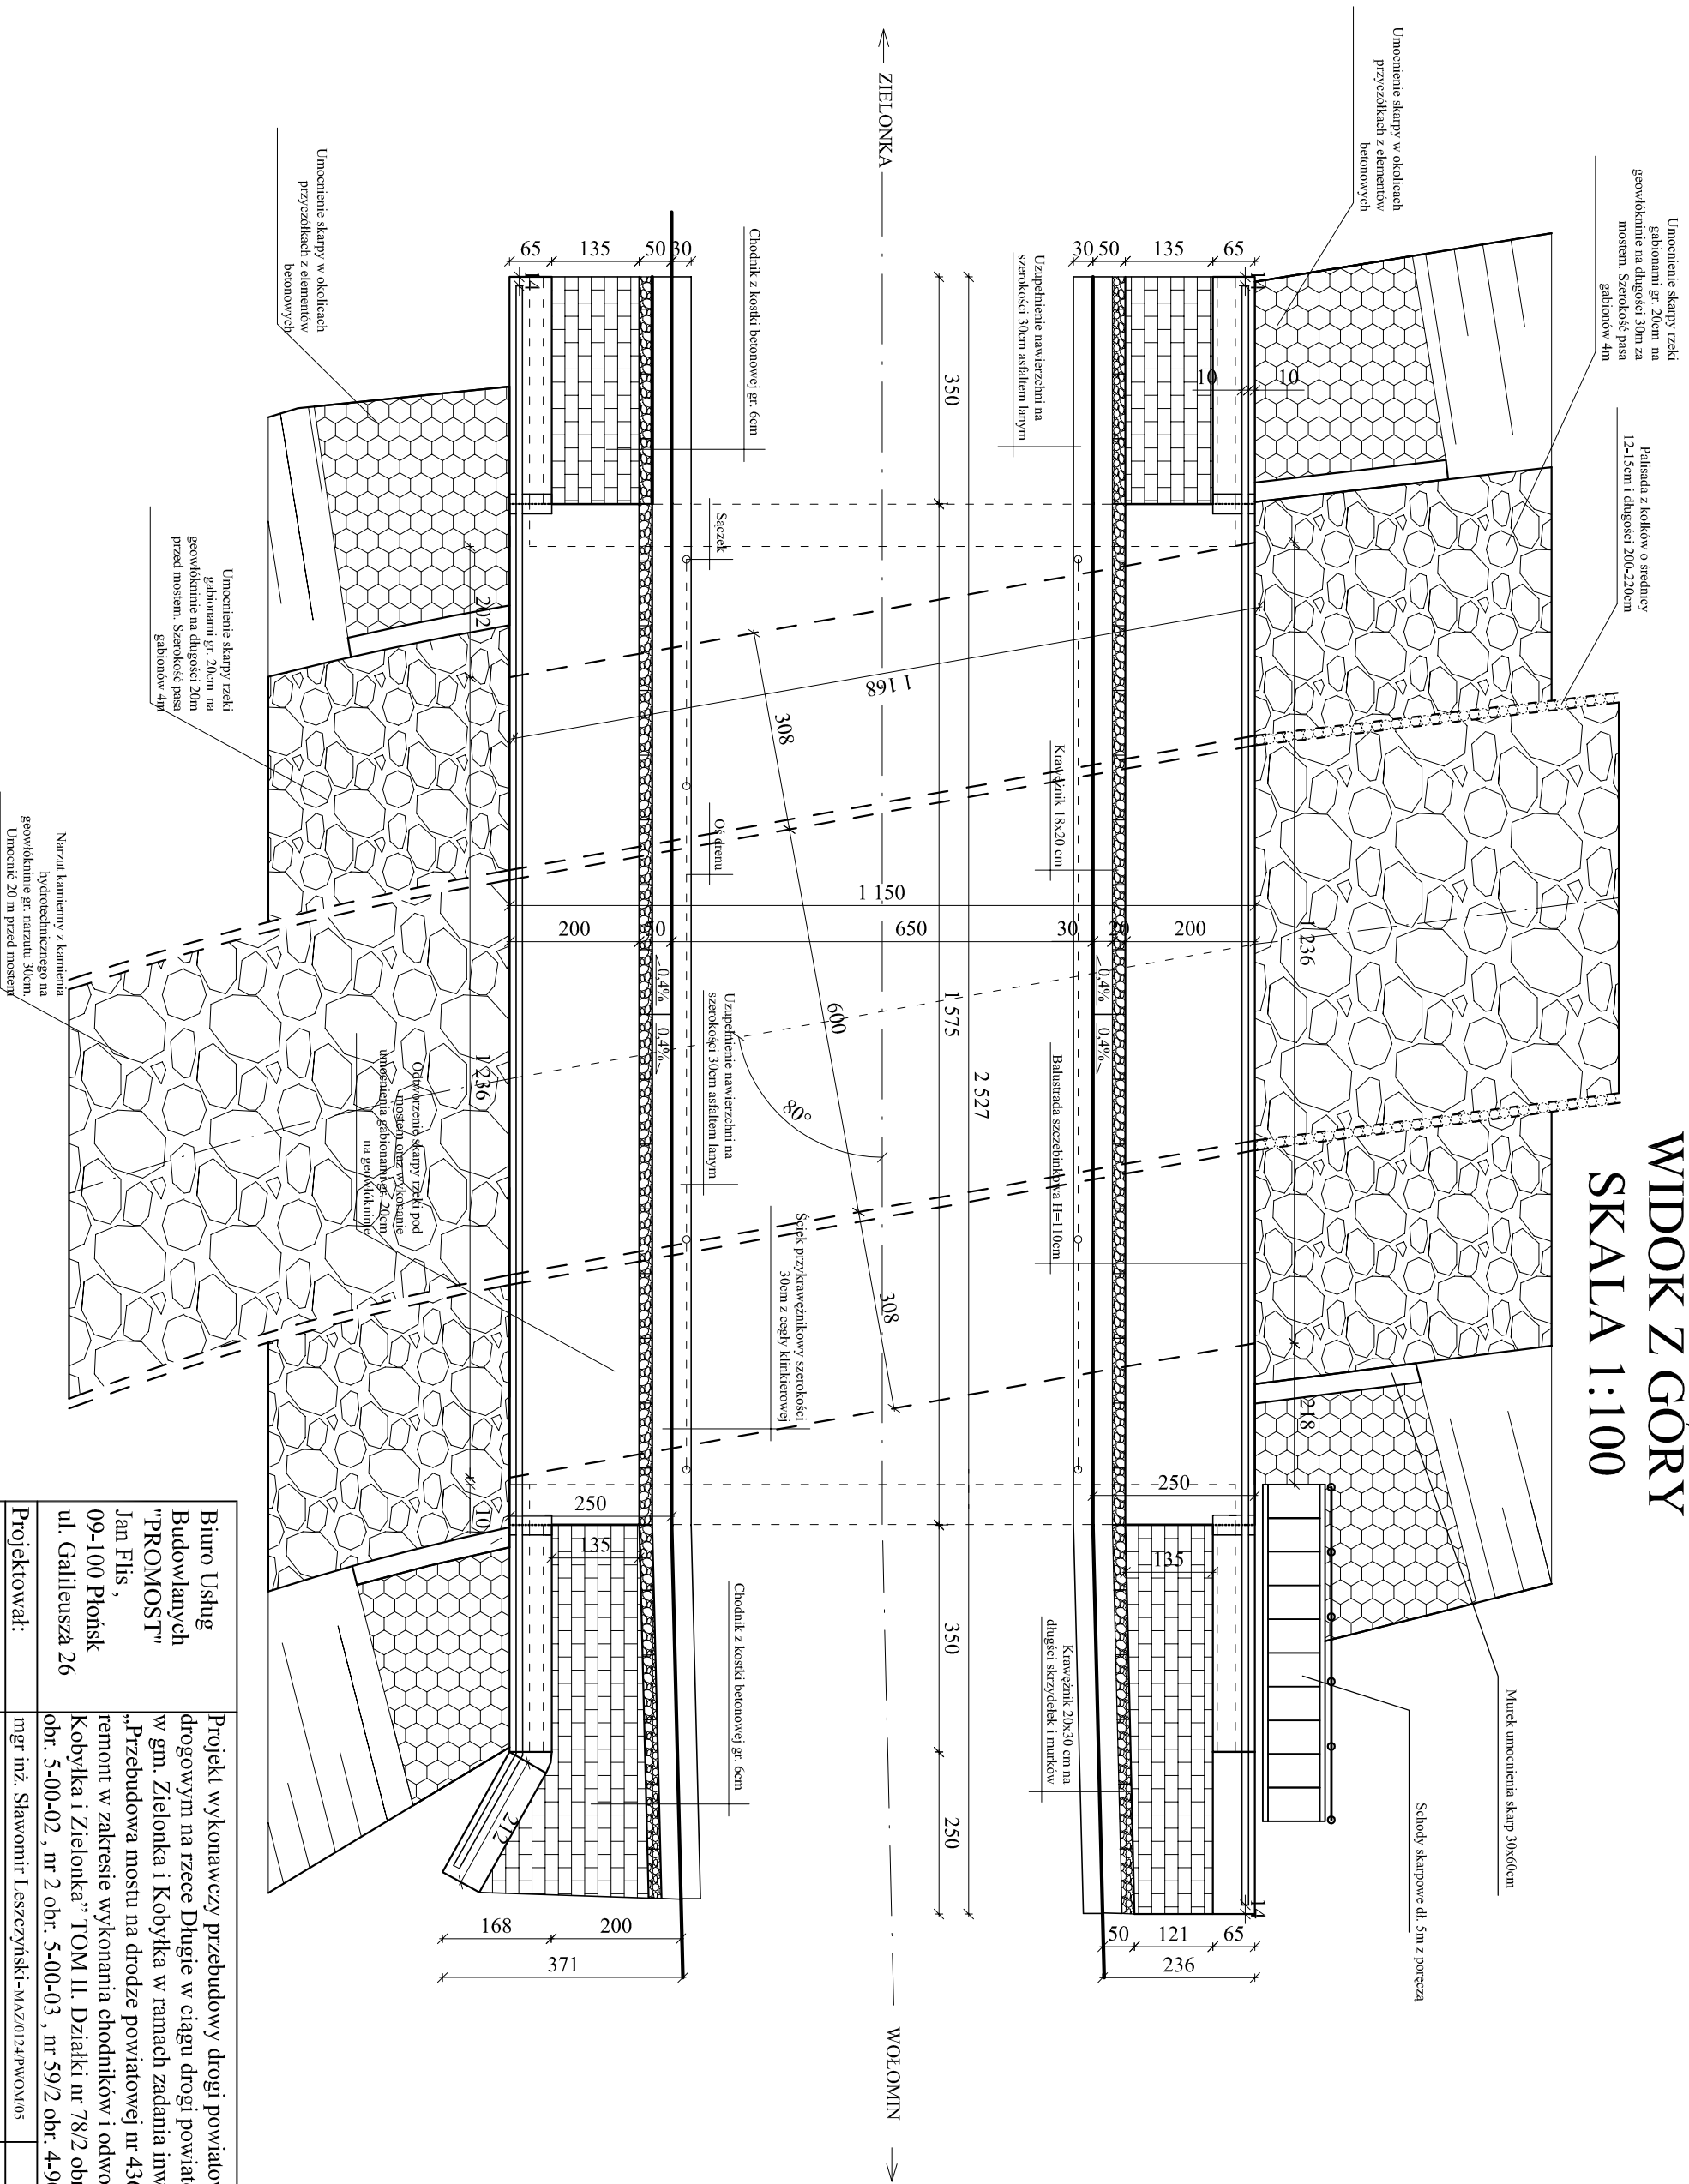

<p>Biuro Usług Budowlanych "PROMOST" Jan Flis, 09-100 Płońsk ul. Galileusza 26</p>	<p>Projekt wykonawczy przebudowy drogi powiatowej wraz z mostem drogowym na rzece Długie w ciągu drogi powiatowej nr 4366W w gm. Zielonka i Kobyłka w ramach zadania inwestycyjnego „Przebudowa mostu na drodze powiatowej nr 4366W oraz jej remont w zakresie wykonania chodników i odwodnienia, gm. Kobyłka i Zielonka” TOM II. Działki nr 78/2 obr. 4-90-08, nr 29 obr. 5-00-02, nr 2 obr. 5-00-03, nr 59/2 obr. 4-90-03</p>	<p>Stadium projektu P. W.</p>
<p>Projektował: mgr inż. Sławomir Leszczyński-MAZ/0124/PW/OM/05 Opracował: mgr inż. Paweł Osiecki Sprawdził: mgr inż. Tomasz Korfiak-MAZ/0183/POOM/04 Kierownik Zespołu: mgr inż. Jan Flis-UAN-4224/86/75/84</p>	<p>Nr rys. 2 Skala 1:100</p>	<p>WIDOK Z GÓRY</p>