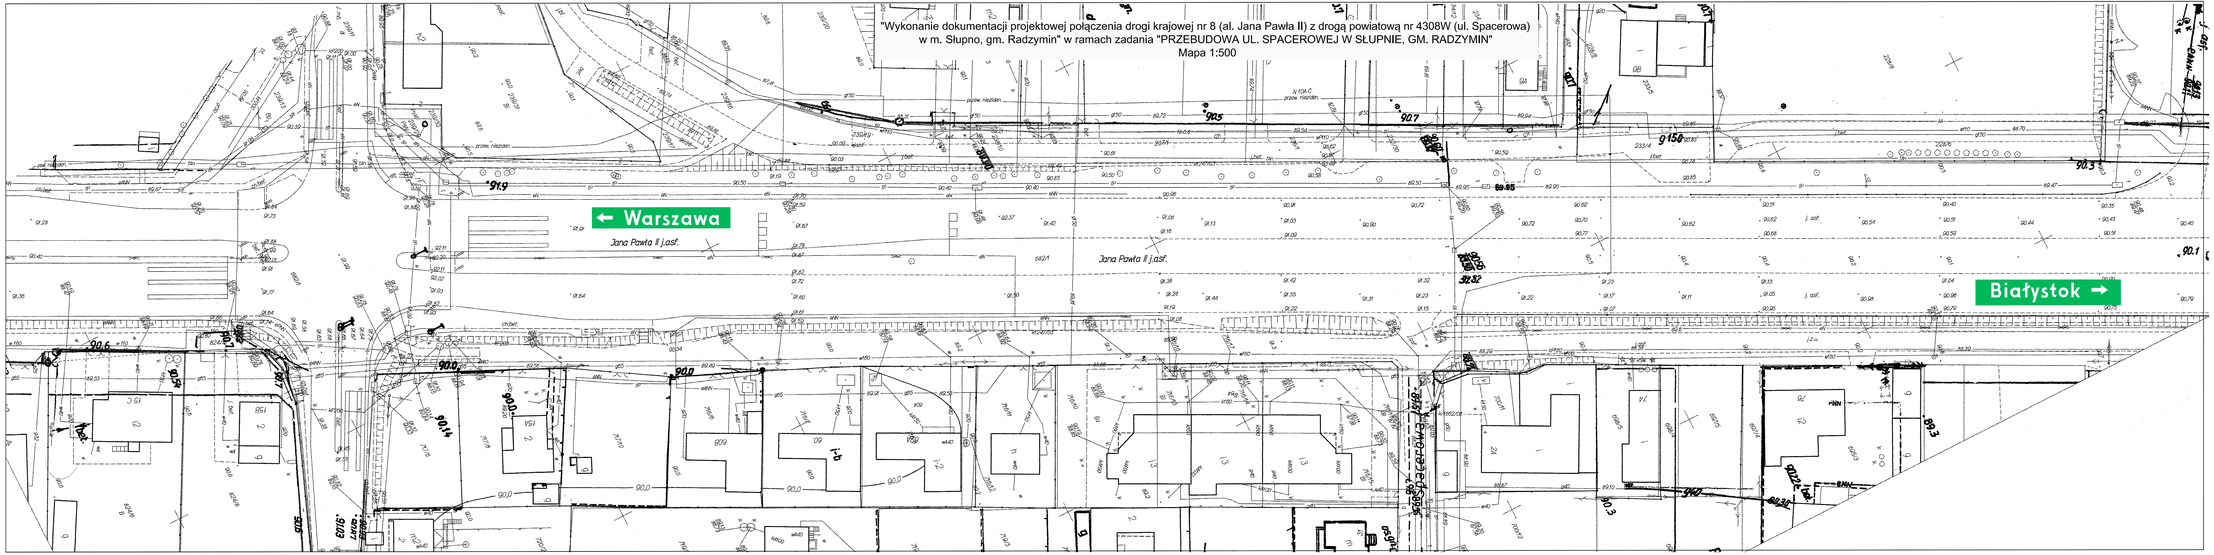"Wykonanie dokumentacji projektowej połączenia drogi krajowej nr 8 (al. Jana Pawła II) z drogą powiatową nr 4308W (ul. Spacerowa)
w m. Słupno, gm. Radzymin" w ramach zadania "PRZEBUDOWA UL. SPACEROWEJ W SŁUPNIE, GM. RADZYMIN"
Mapa 1:500