


ZLECZENIOWA DO SPRAWY ZABEZPIECZENIA PRZECIWOZAPALNYCH

Legionów 10.05.2013

10.05.2013

10.05.2013

KOSZTOOBSŁUGA
Stanisław Obłój
Wa 51 618 3

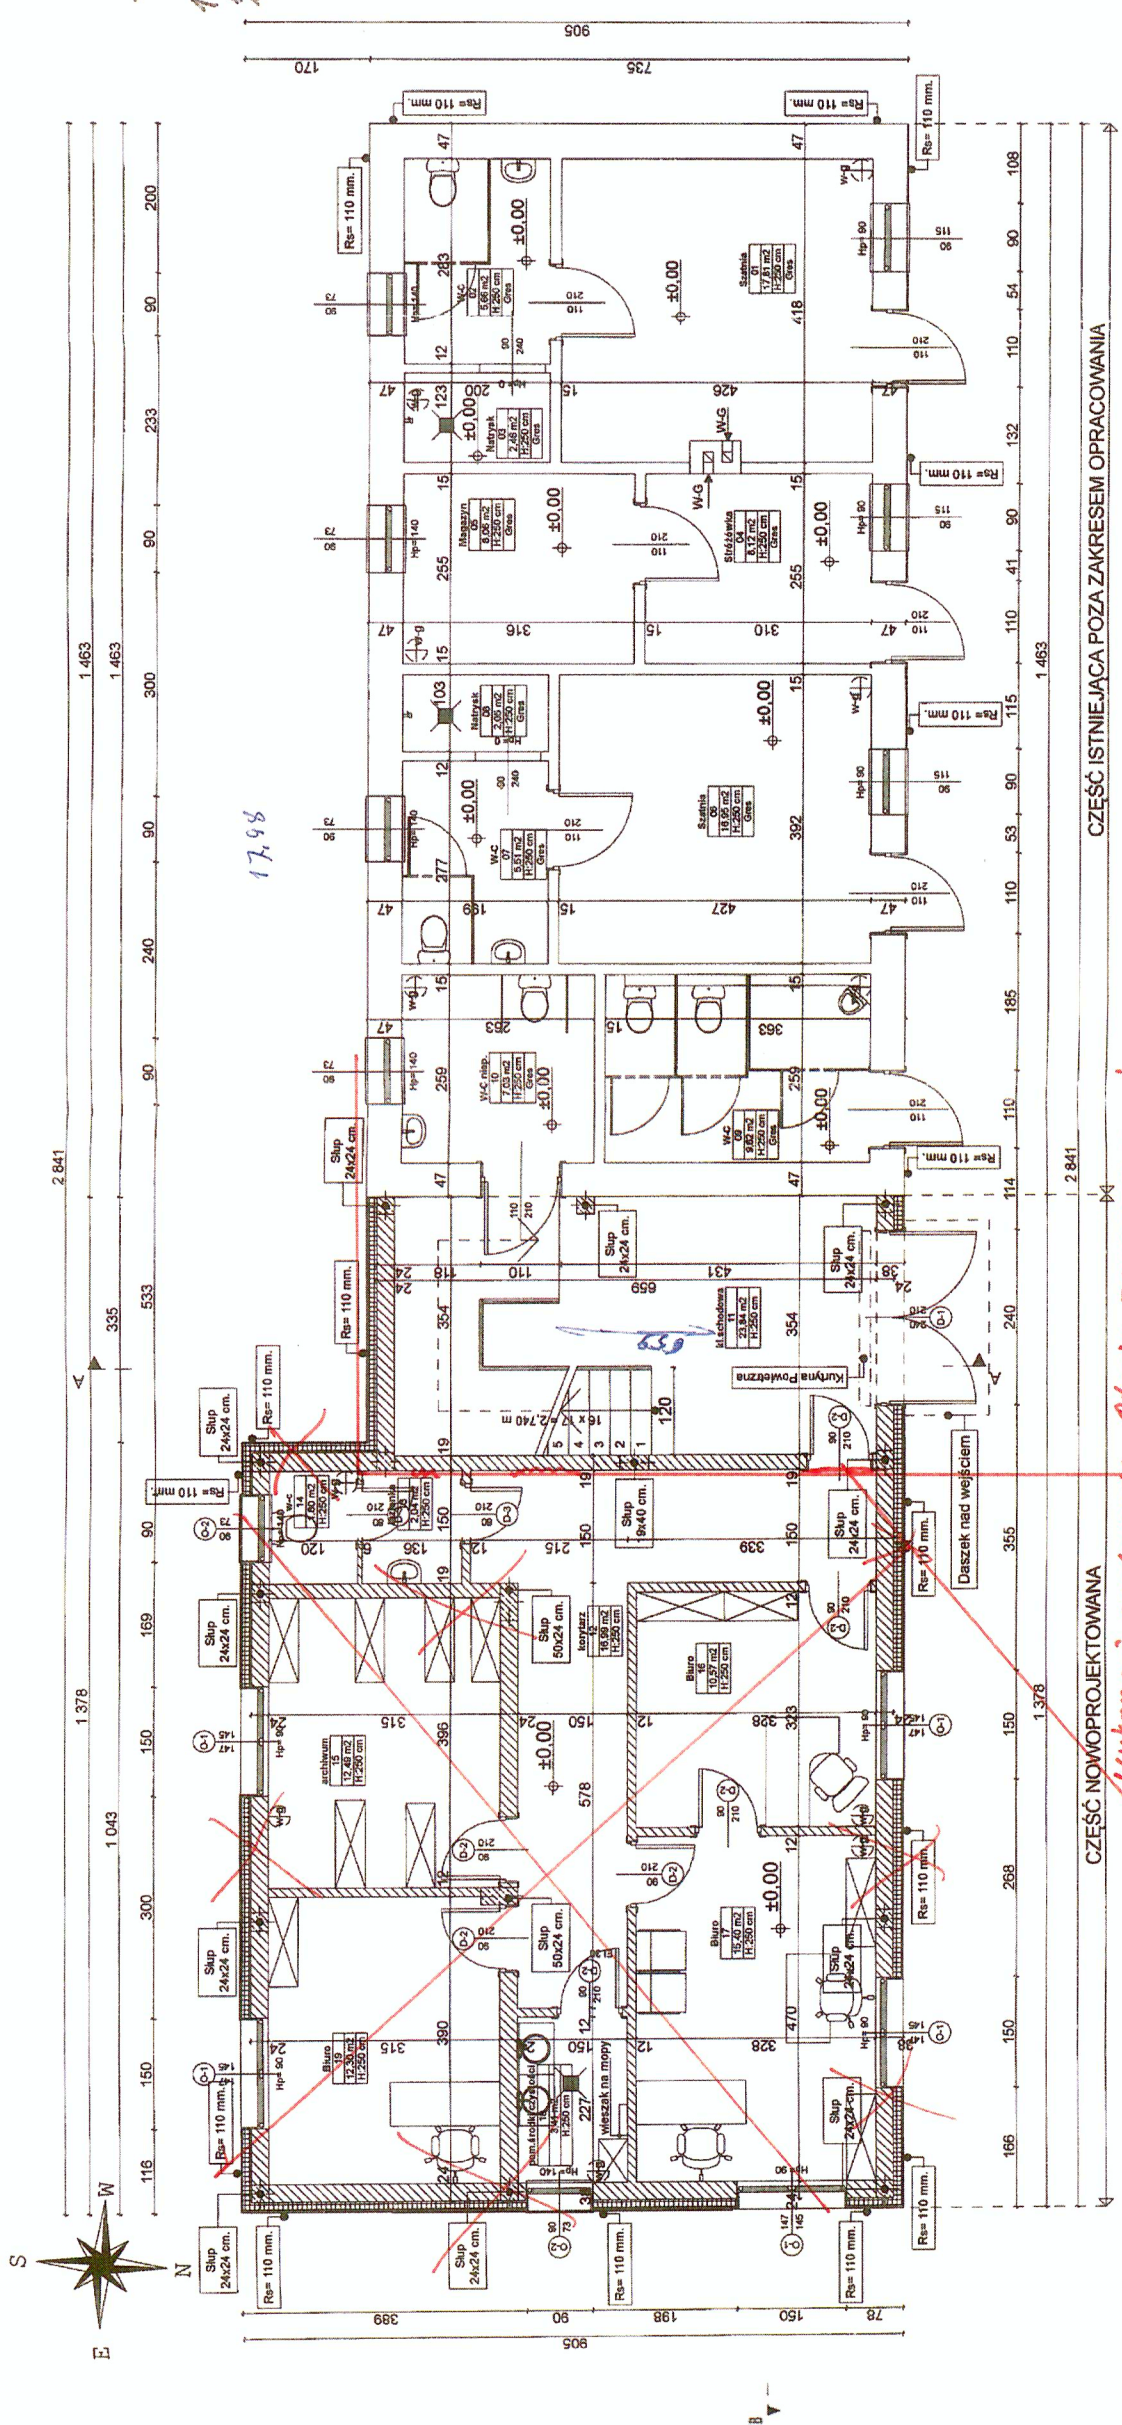

Uzgodniono pod względem wymiagania technicznych i zdrowotnych bez zastrzeżeń (z zastrzeżeniami)
 Data 12.06.2013 mgr inż. arch. Danusia PRZYBYŁA
 L.p. opinii 155/13 nr uprawnień 6-053/01 w zakresie
 Podpis hydrotechnicznego ogólnego z zakresu robót
 i pieczęć imienna Wa 51 618 3-79
 Warszawa, ul. Mąjdzka 3 m. 31.
 Tel. 22/810-02-79

CZĘŚĆ ISTNIEJĄCA POZA ZAKRESEM OPRACOWANIA
 CZĘŚĆ NOWOPROJEKTOWANA

Wykonać nadprzech. otwór zamurować.

P.N.B. OBLÓJ-INWEST KOMPLEKSOWA OBSŁUGA BUDOWNICTWA		Slupno, ul. Bieszczadzka 14, 05-250 Radzymin tel. (0-22) 425-96-60, fax: (0-22) 796-71-77 0-603-546-753	
Investor:	Starostwo Powiatu Włocławskiego ul. Pradzińskiego 3 05-200 Włocławek	Fez:	PB.
Temat:	PROJEKT ARCHITECTONICZNO - BUDOWLANY ROZBUDOWY, PRZEbudowy I NADbudowy WŁAZ ZE ZMIANA SPOSOBU UŻYTKOWANIA BUDYNKU W ZAKRESIE BUDYNKÓW BIUROWYCH I ZAPLECZA SZKOLNEGO "ORLIK3012" W ZESPÓLE SZKÓŁ W WŁOCŁAWIE ul. Legionów 85	Branda:	Architektura
		Skala:	1:100
		Data:	Maj 2013 r.
		Nr rys.:	10
Tytuł rysunku: Rzut Parteru			
Adres inwestycji: Włocławek ul Legionów dz. nr ew.215 obr. 33			
Autor opracowania:	mgr inż. arch. Maciej Wysocki	Nr opr.:	12/002
Autor opracowania:	tech bud. Stanisław Obłój	Nr MOiB:	MAZBO/601701
Sprawdzający:	mgr inż. arch. Mirosław Lech	Nr MCA:	MP-0451
		Nr W-755/94	