suma 11,07 × 6,59
2,22 × 2,82
2,82 × 1,50
1,58 × 2,13
1,12 × 2,13

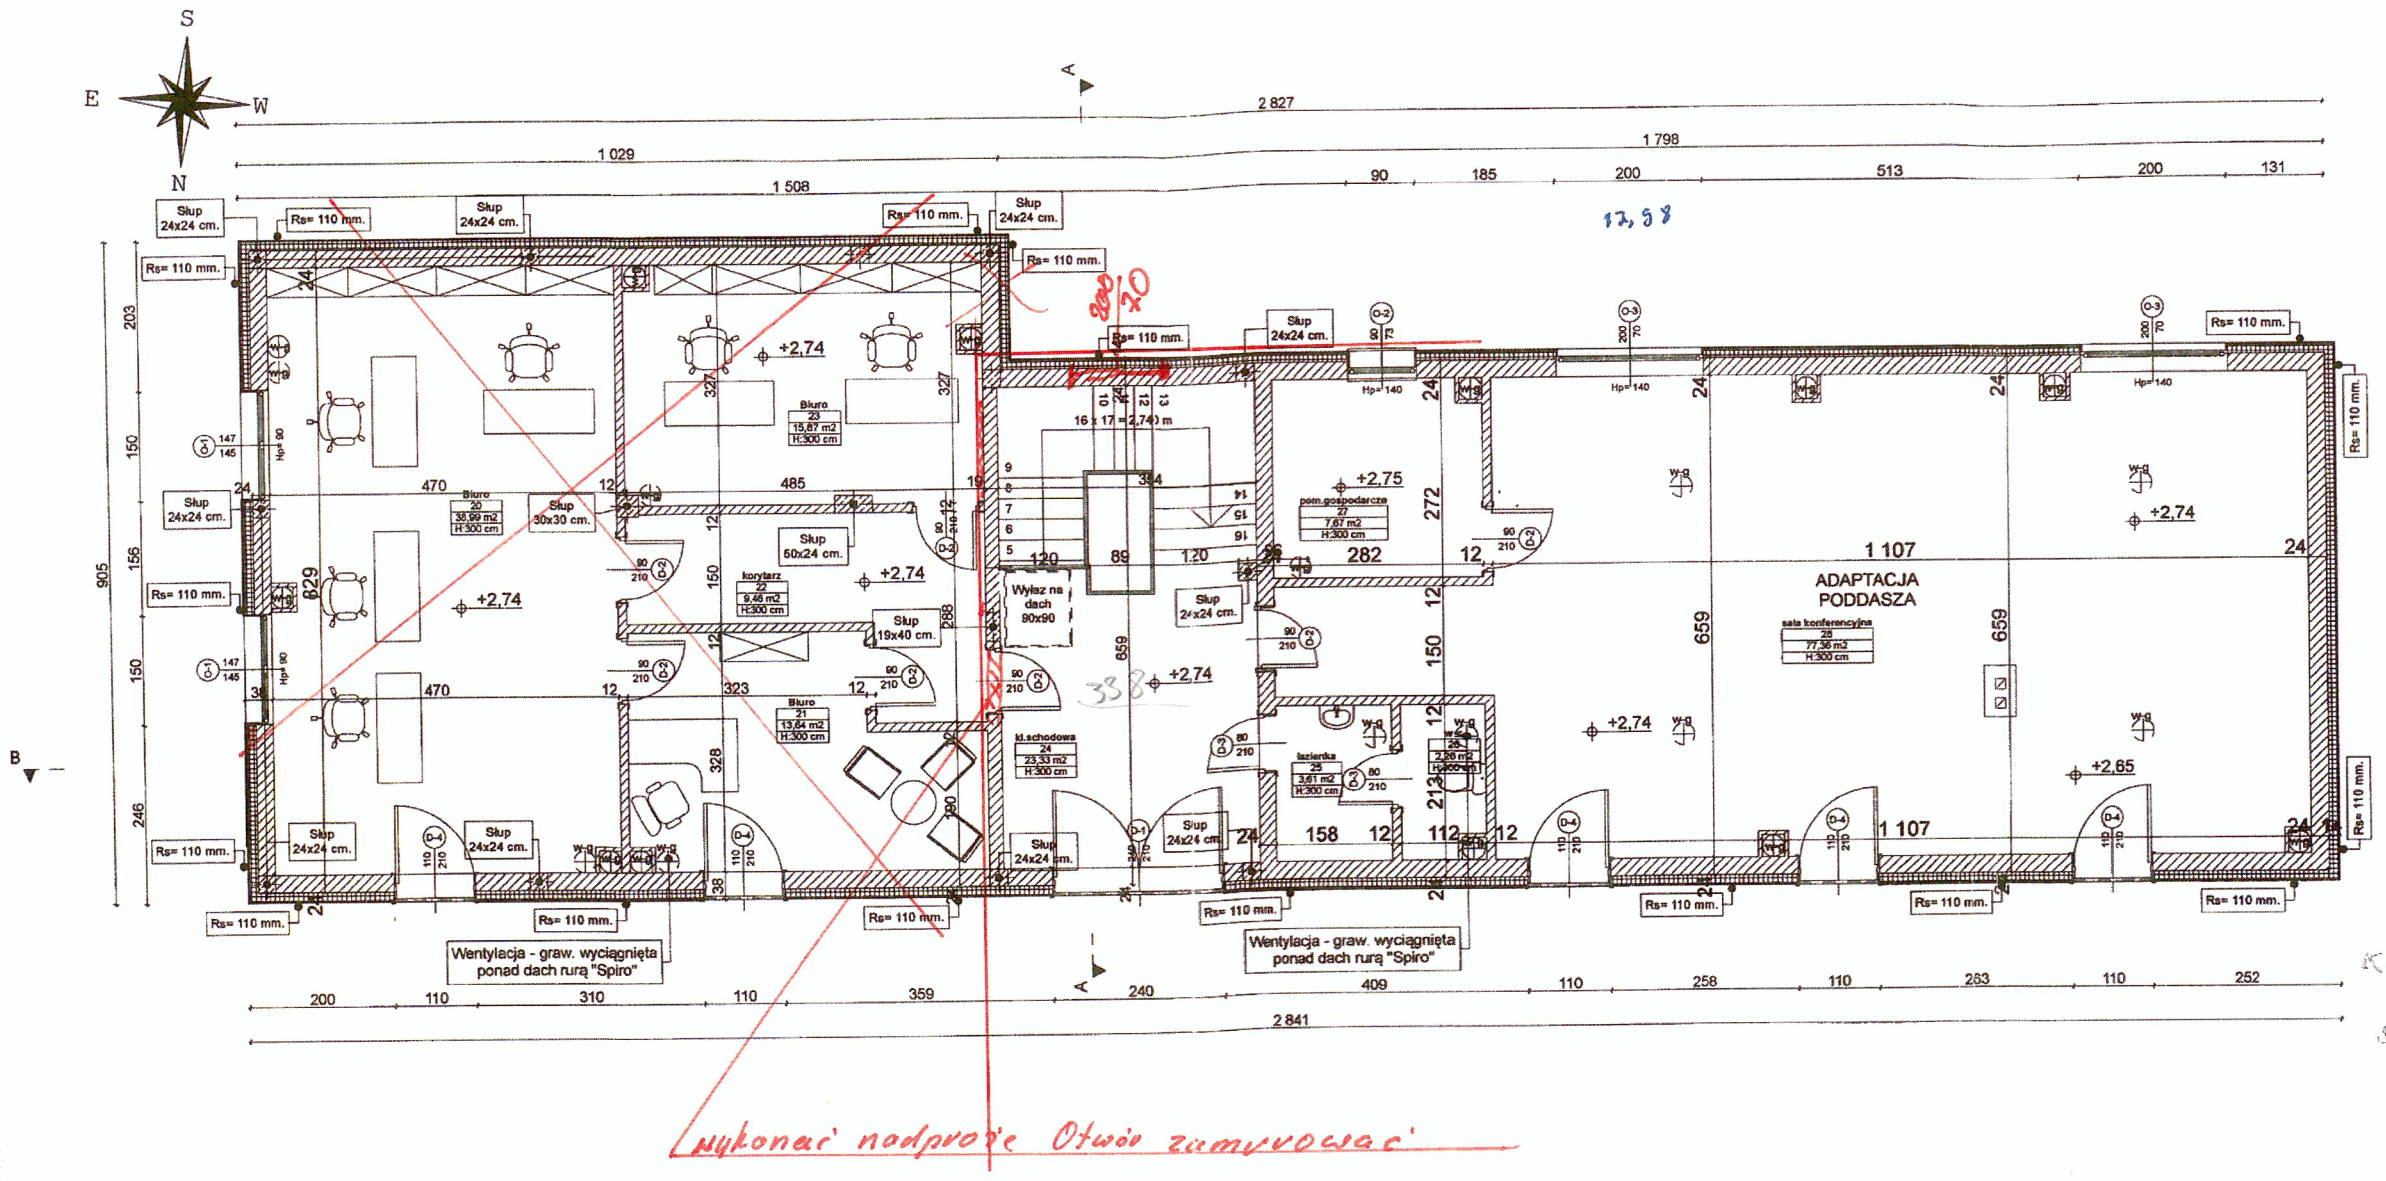

P.N.B. OBŁÓJ-INWEST
KOMPLEKSOWA OBSŁUGA BUDOWNICTWA

Słupno, ul. Bieszczadzka 14, 05-250 Radzymin
tel. (0-22) 425-96-60, fax. (0-22) 786-71-77
0-603-546-753

Inwestor: Starostwo Powiatu Wołomińskiego ul. Pradzyńskiego 3 05-200 Wołomin	Faza: PB.
	Branża: Architektura
Temat: PROJEKT ARCHITEKTONICZNO - BUDOWLANY ROZBUDOWY, PRZEBUDOWY I NADBUDOWY WRAZ ZE ZMIANĄ SPOSOBU UŻYTKOWANIA BUDYNKU GOSPODARCZEGO NA BUDYNEK BIUROWY I ZAPLECZA SZATNIOWEGO „ORLIK2012" W ZESPOLE SZKÓŁ W WOŁOMINIE ul. LEGIONÓW 85	Skala: 1:100
	Data: Maj 2013 r
Tytuł rysunku: Rzut Piętra	Nr rys.: 11
Adres inwestycji: Wołomin ul Legionów , dz. nr ew.215 obr. 33	

Autor opracowania: mgr inż. arch. Maciej Wysoczański	Nr SOIA: SL-0895	Nr upr.: 124/02
Autor opracowania: tech.bud. Stanisław Obłój	Nr MOIIB: MAZ/BO/5017/01	Nr upr.: Wa 516/93
Sprawdzający: mgr inż. arch. Mirosław Lech	Nr MOIA MA-0451	Nr upr. Wa-735/94

4